

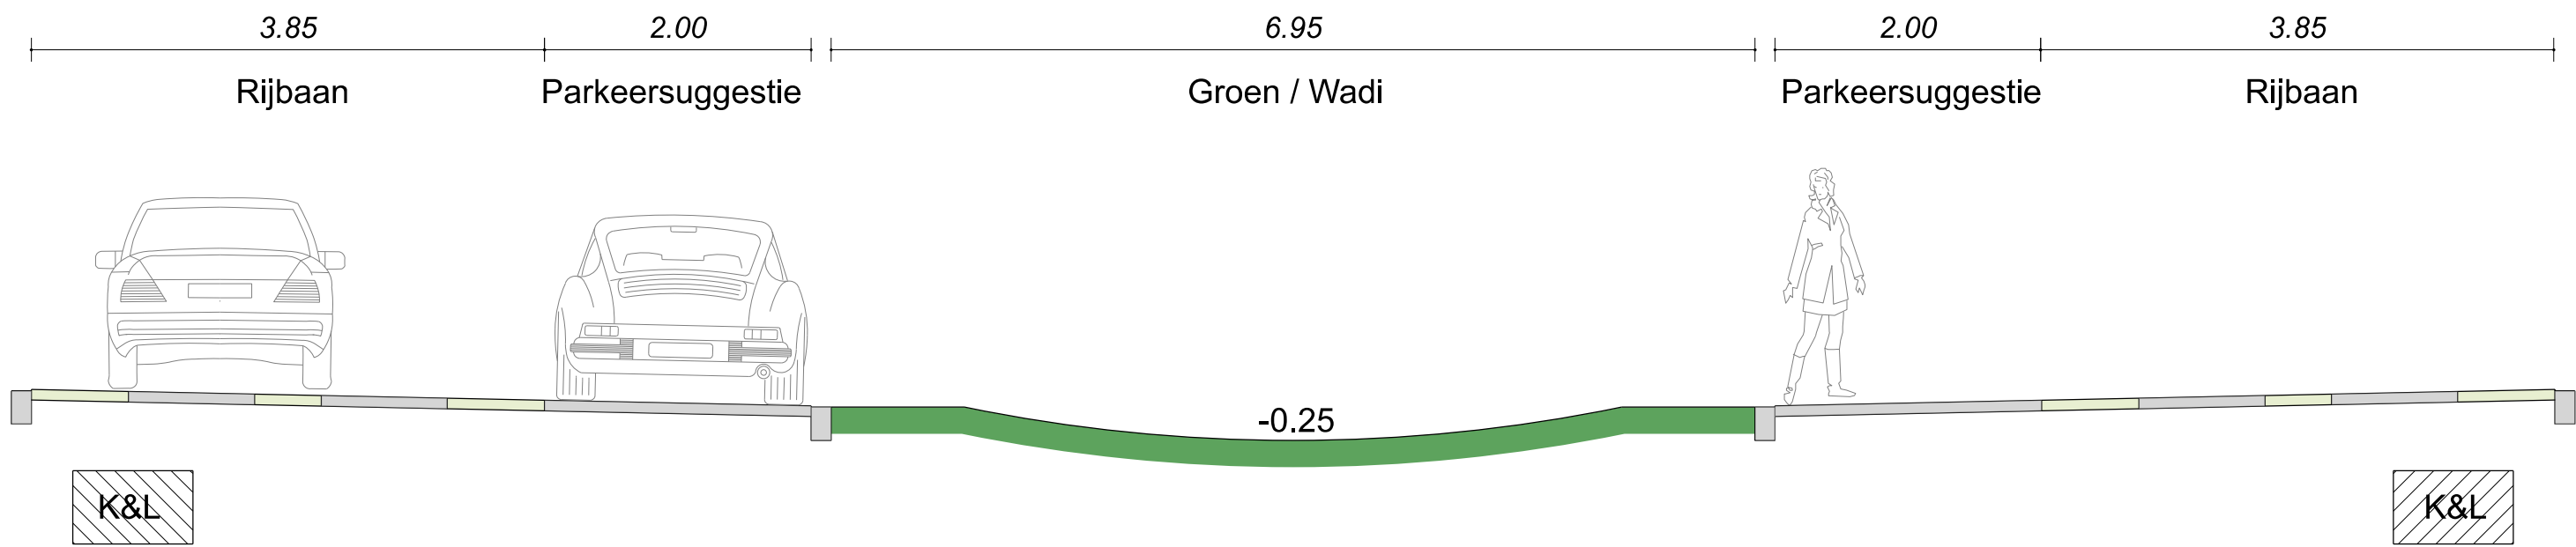


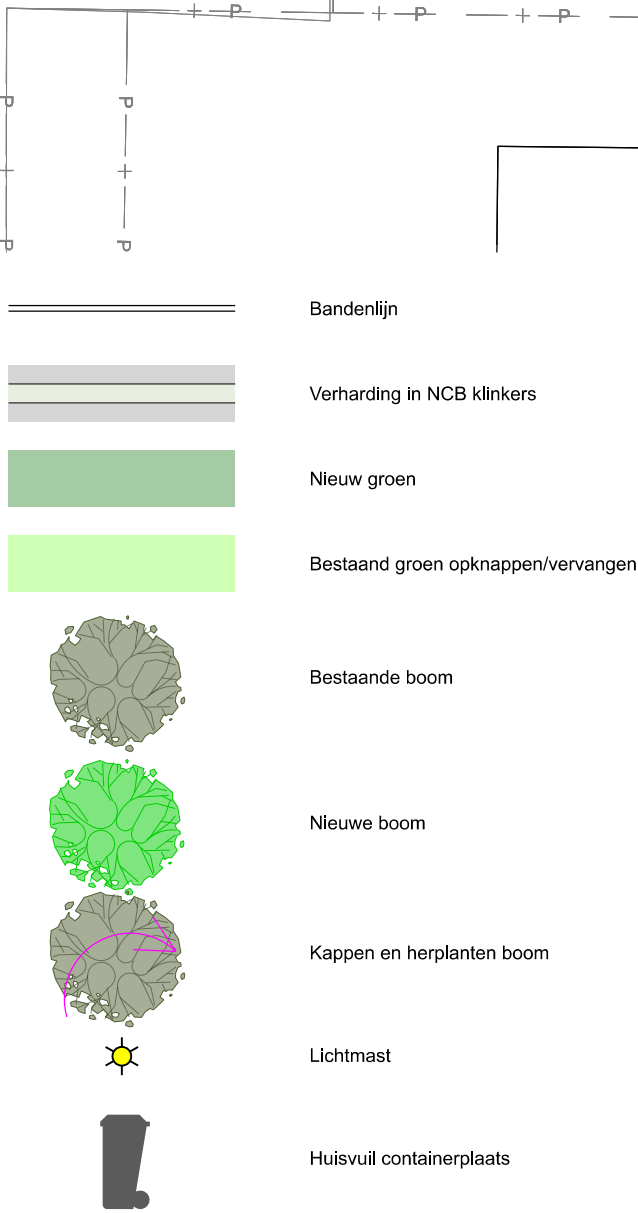

Principeprofiel
Schaal 1:50

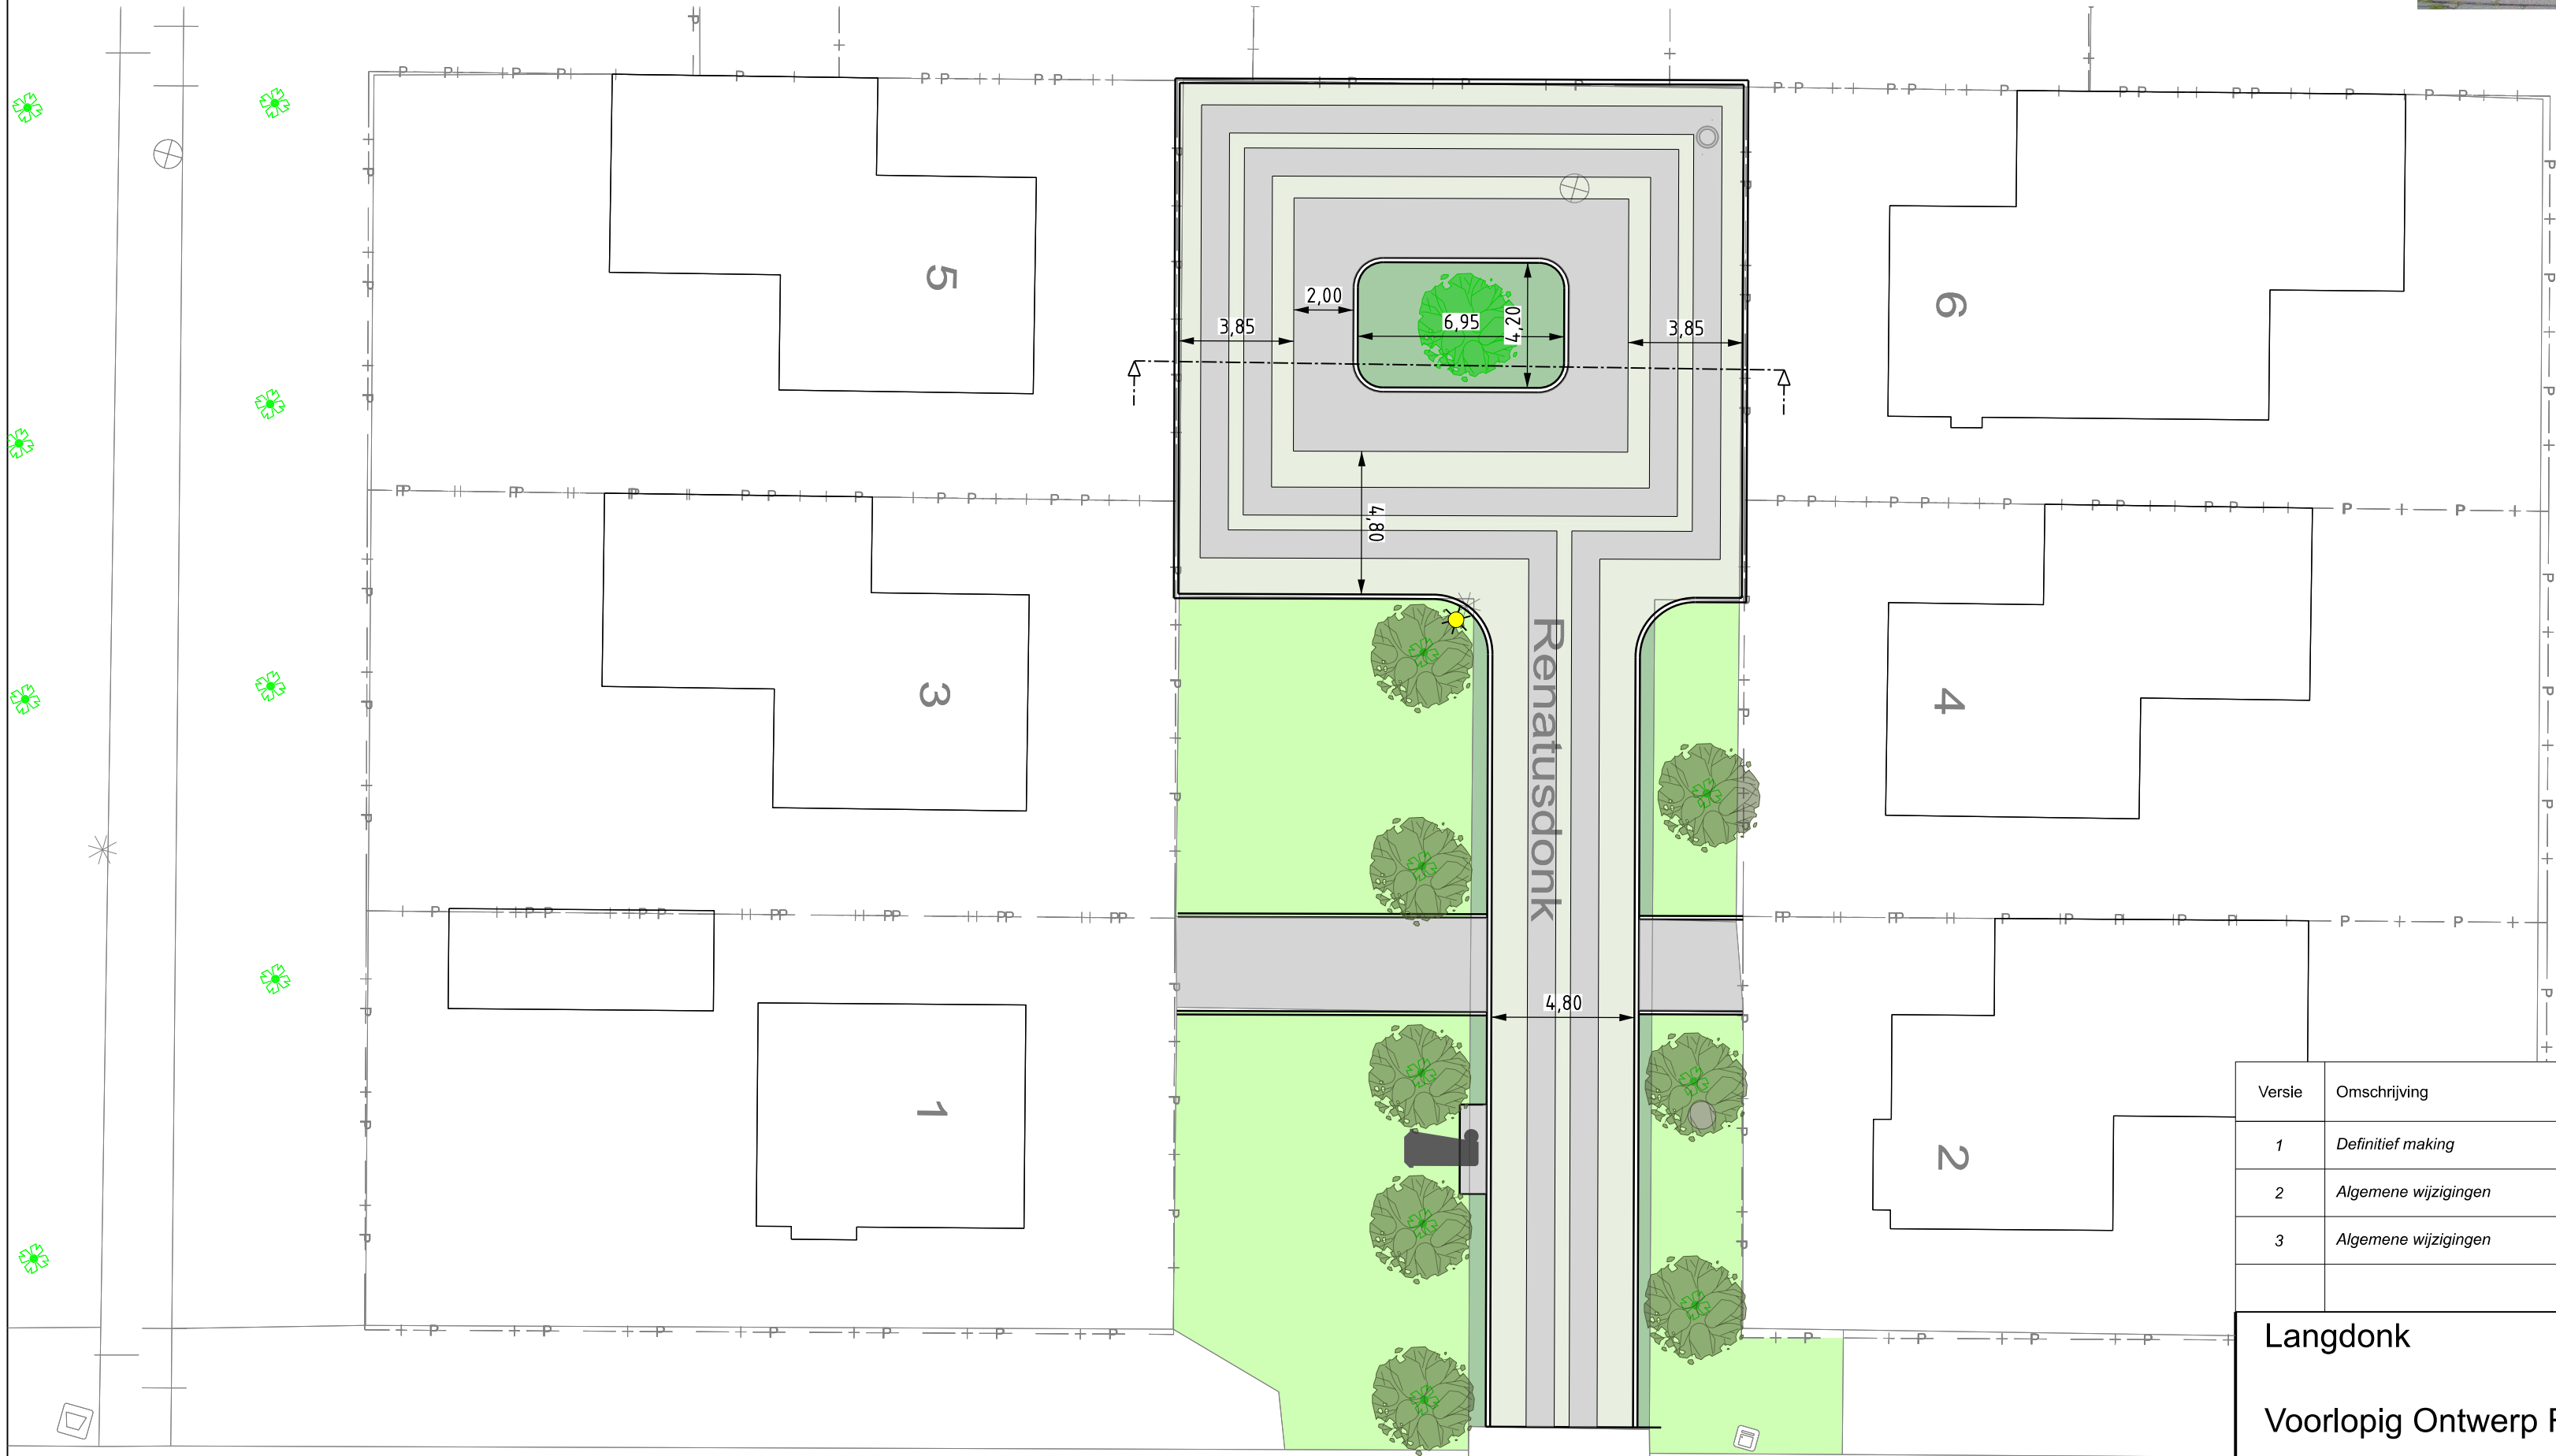

Versie	Omschrijving	Getek.	Controle	Datum	
1	Definitief making	SSN	AT	01-10-2024	
2	Algemene wijzigingen	SSN	AT	18-03-2025	
3	Algemene wijzigingen	SSN	AT	09-04-2025	

Langdonk

Voorlopig Ontwerp Renatusdunk

Opdrachtgever: Gemeente Roosendaal		Projectnr: 24-048-01
Status: Definitief	Formaat: A0	Schaal: 1:200
Tekeningnr: 24-048-01_7a_VO_AAN_11_v3.0		



Management
& Engineering

Reltscheweg 37 | 5232 BX | 's-Hertogenbosch
www.ligarus.nl