



BESTAAND: GEM 29 EN MAX 35 PP  
NIEUW: THEORETISCH 32 PP


BESTAAND: GEM 24 EN MAX 24 PP  
NIEUW: THEORETISCH 33 PP

BESTAAND: GEM 24 EN MAX 25 PP  
NIEUW: THEORETISCH 32 PP

BESTAAND: GEM 27 EN MAX 32 PP  
NIEUW: THEORETISCH 33 PP

- Bandenlijn
- Verharding (baan roodbruin)
- Verharding trottoir
- Verharding parkeren grasbetonstenen
- Nieuw groen
- Bestand groen oploopen/vervangen
- Herstraten bestaande verharding
- Herstraten met gebruikte betonstenen
- Droef
- Bestaande boom
- Nieuwe boom
- Kappen boom
- Kappen en herplanten boom
- Lichtmaat
- Huisdier containerplaats

1.20 Trottoir 4.80 Rijbaan tweerichting 1.92 Parkeerplaats 1.50 Trottoir

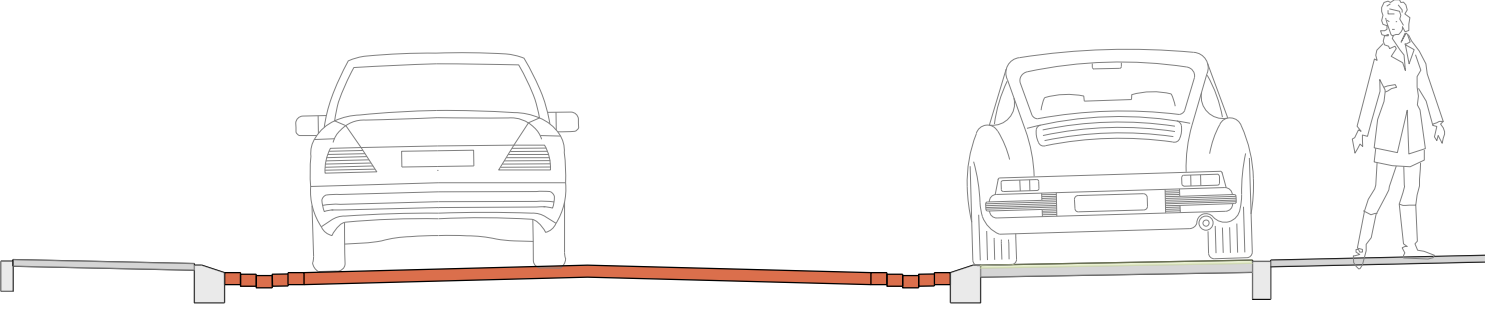

Principeprofiel Schaal 1:50

| №                                       | №                    | №           | №                                           | №             | № |
|-----------------------------------------|----------------------|-------------|---------------------------------------------|---------------|---|
| №                                       | №                    | №           | №                                           | №             | № |
| 3                                       | Algemene wijzigingen | SSV         | AT                                          | 09-04-2025    |   |
| Langdonk                                |                      |             |                                             |               |   |
| Voorlopig Ontwerp Susannadonk           |                      |             |                                             |               |   |
| Opdrachtgever: Gemeente Roosendaal      |                      |             | Projectnr: 24-048-01                        |               |   |
| Status: Definitief                      |                      | Formaat: A0 |                                             | Schaal: 1:200 |   |
| Tekeningnr: 24-048-01_7a_VO_AAN_09_v3.0 |                      |             |                                             |               |   |
|                                         |                      |             | Reltscheweg 37   5232 BX I 's-Hertogenbosch |               |   |

