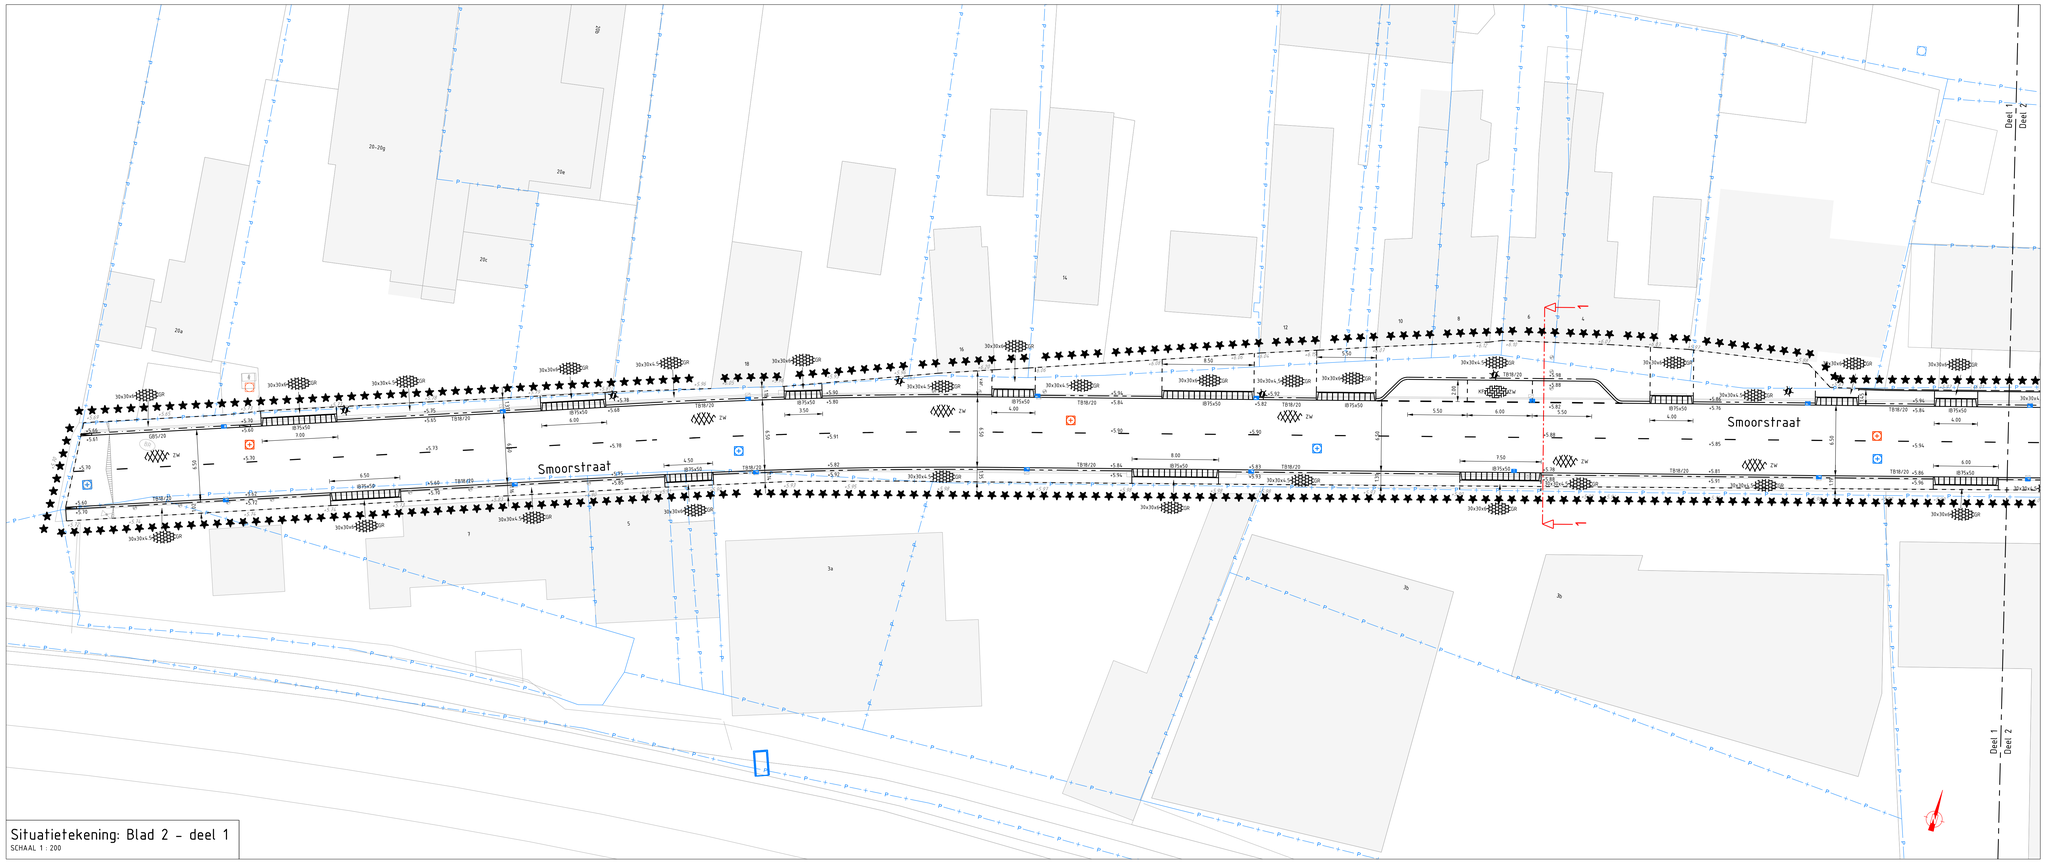

Situatietekening: Blad 2 – deel 1
SCHAAL 1 : 200

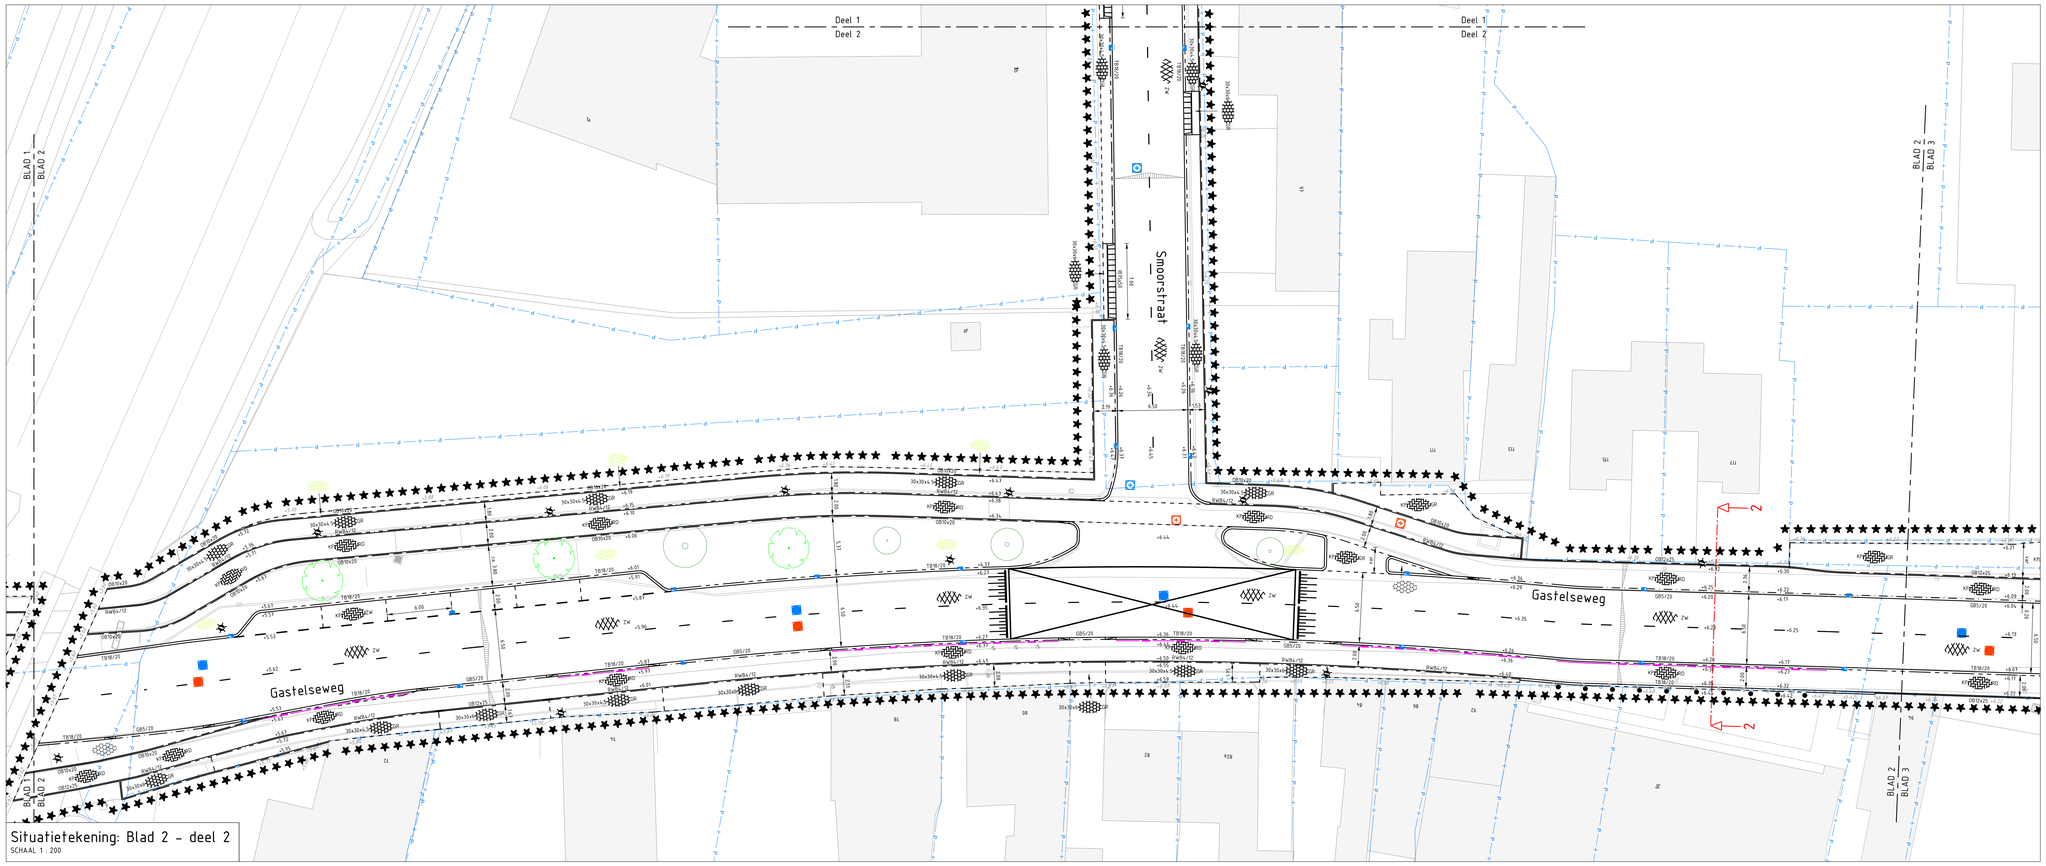

Situatietekening: Blad 2 – deel 2
SCHAAL 1 : 200

Legenda

Bestaand

Bestaande situatie in lichtgrijs (dun) weergegeven, afwijkingen hieronder vermeld

- Bomen
- Asfalt, kleur zwart
- Asfalt, kleur rood
- Betonstraatstenen, keiformaat keperverband, kleur grijs
- Betonstraatstenen, keiformaat blokverband, kleur grijs
- Betontegels, 30x30x44.5cm halfsteensverband, kleur grijs
- Sierbestrating H-steen, halfsteensverband, grijs
- Kinderkopkeien herstraten
- Perceelgrens
- Groen
- Inspectieput
- Trottoir-/straatkolk
- Lichtmast
- Hoogtes in NAP
- Wadi

Nieuw

Nieuwe situatie in zwart weergegeven

Kantopsluiting

- TB18/20 – Trottoirband 18/20x25cm, grijs
- GBS/20 – Geleideband 5/20x25cm, grijs
- OB10/20 – Opsluitband 10x20cm, grijs
- RWB4/12 – Rijwielpadband 4/12x25cm, grijs
- IB13/15 – Inritperronband 13/15x25cm, grijs
- OB12/25 – Opsluitband 12x25cm, grijs

Verharding

- Betonstraatsteen, keiformaat, ellebooggverband, grijs
- Betonstraatsteen, keiformaat, ellebooggverband, rood
- Betonstraatsteen, keiformaat, ellebooggverband, zwart
- Betonstraatsteen, keiformaat, halfsteensverband, grijs
- Betontegels, 30x30x44.5cm, halfsteensverband, grijs
- Betontegels, 30x30x6cm, halfsteensverband, grijs
- Straatbaksteen, waalformaat, halfsteensverband, gemêleerd
- Halfverharding
- Printbeton
- Rubbertegels t.h.v. spoorovergang
- Asfalt, kleur zwart
- Drempelconstructie, betonstraatsteen, keiformaat blokverband, zwart/wit
- Prefab drempel element (hergebruiken)

Riolering

- VWA / HWA inspectieput
- Trottoirkolk 35x45cm - trottoirband 18/20x25cm
- Trottoirkolk 35x45cm - geleideband 5/20x25cm
- Straatkolk - 30x45cm

Groen

- Bomen
- Groen

Overig

- Markering, ondoorbroken (0,10m)
- Markering 1,0-1,0m (0,10m)
- Markering 0,3-2,7m (0,10m)
- Markering 1,0-3,0m (0,10m)
- Markering, driehoeksmarkering
- Werkgrens
- Materiaalgrens
- Drooglegen wadi t.b.v. nieuwe verharding
- Afzetpaal
- Paal (herplaatsen/hergebruiken)
- Lichtmast (concept)
- Geleiderail
- +123 – Nieuwe hoogtes in NAP
- Trapfrezen
- Verkeersregelinstallatie t.b.v. voetgangers

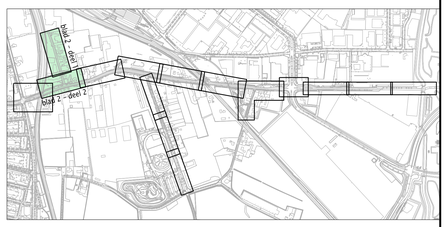

Wijziging:	Datum:	Omschrijving:	Getekend:	Gecontroleerd:	Vrijgegeven:
0	14-08-2025	Eerste uitgave	TKO	MMA	MMA

Opdrachtgever: Gemeente Roosendaal
Project: Gastelseweg – Noord
Fase: Definitief ontwerp
Onderdeel: Nieuwe situatie

Projectnummer: 646
Tekeningnummer: 646-DO-TEK-003
Bestekkenummer: –

Schaal: 1:200
Formaat: A0
Bladnr.: 2 van 7
Projectleider: MMA
Status: Definitief
Wijziging: 0

Algemene opmerkingen:
Maten in meters, tenzij anders vermeld
Hoogtematen in meters t.o.v. NAP, tenzij anders vermeld
Diameters in millimeters, tenzij anders vermeld

fagus projectmanagement en engineering
Bezoek adres: Laan van Zuid Hoorn 15, 2289 DC Rijswijk, Nederland, Tel: 070-850 31 93
Postadres: Postbus 1008, 2280 CA Rijswijk, Nederland, E-mail: info@fagus-pme.nl, Website: www.fagus-pme.nl

1:200 — 0 1 2 3 4 5 6m