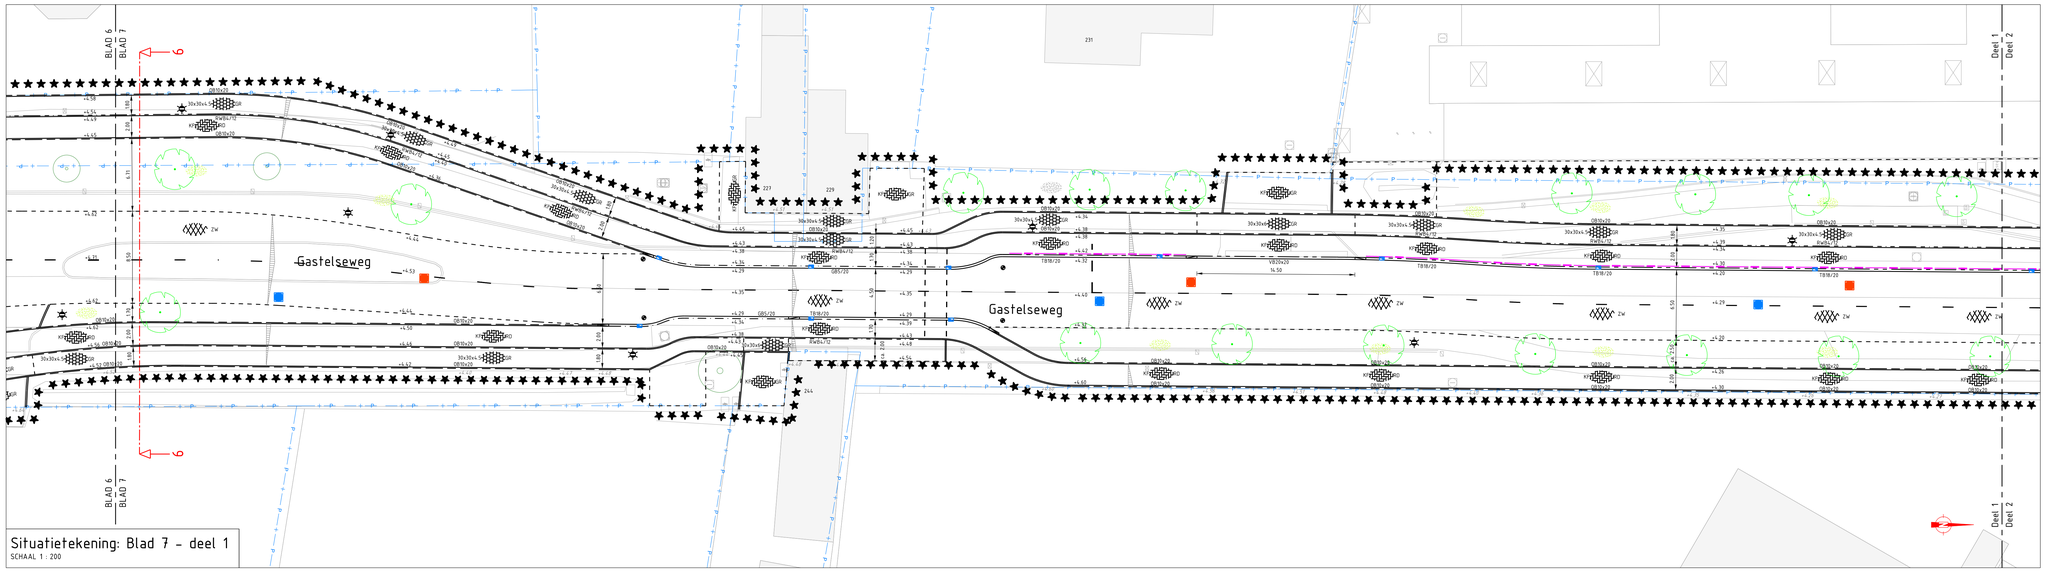

Situatietekening: Blad 7 - deel 1
SCHAAL 1 : 200

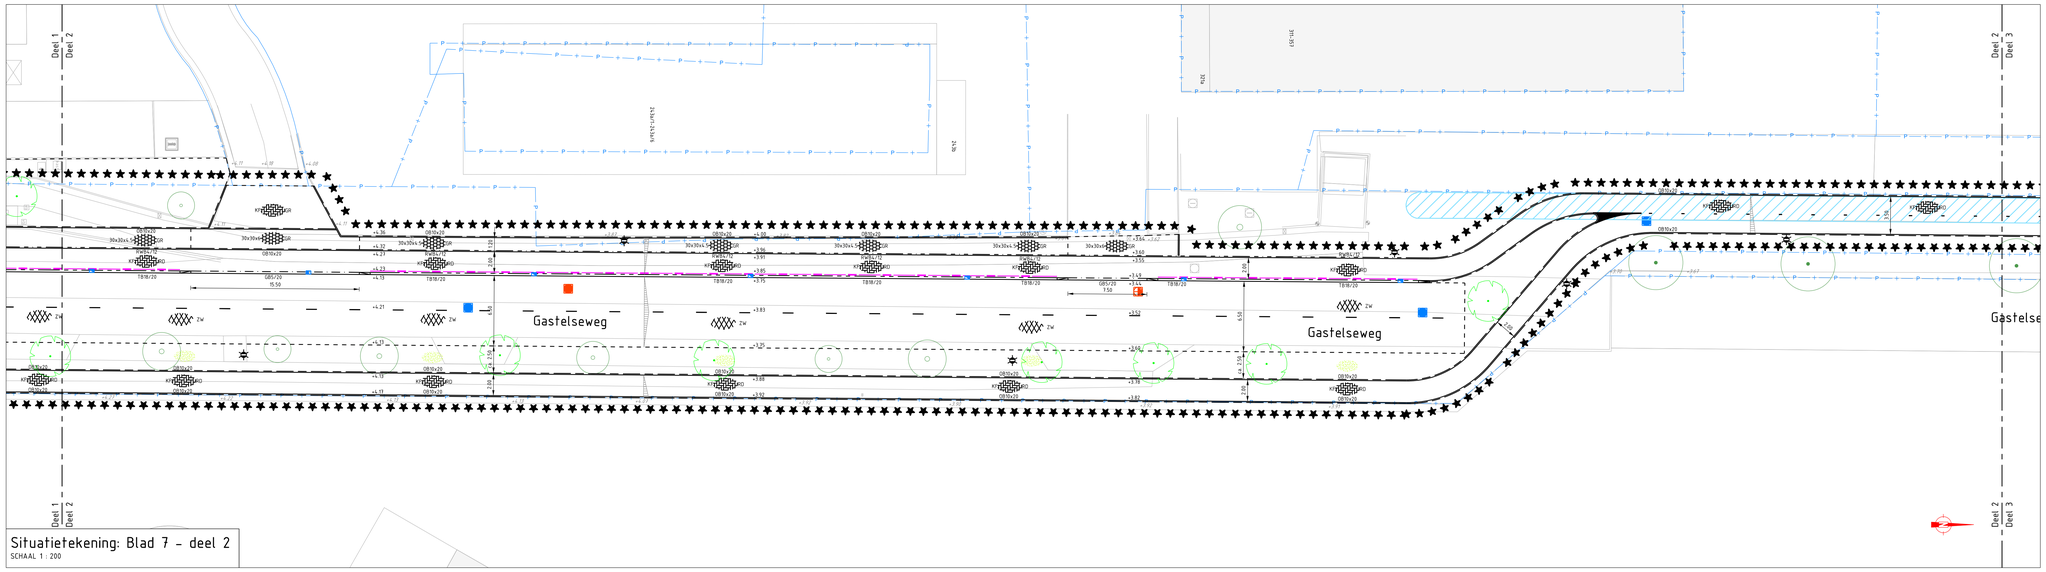

Situatietekening: Blad 7 - deel 2
SCHAAL 1 : 200

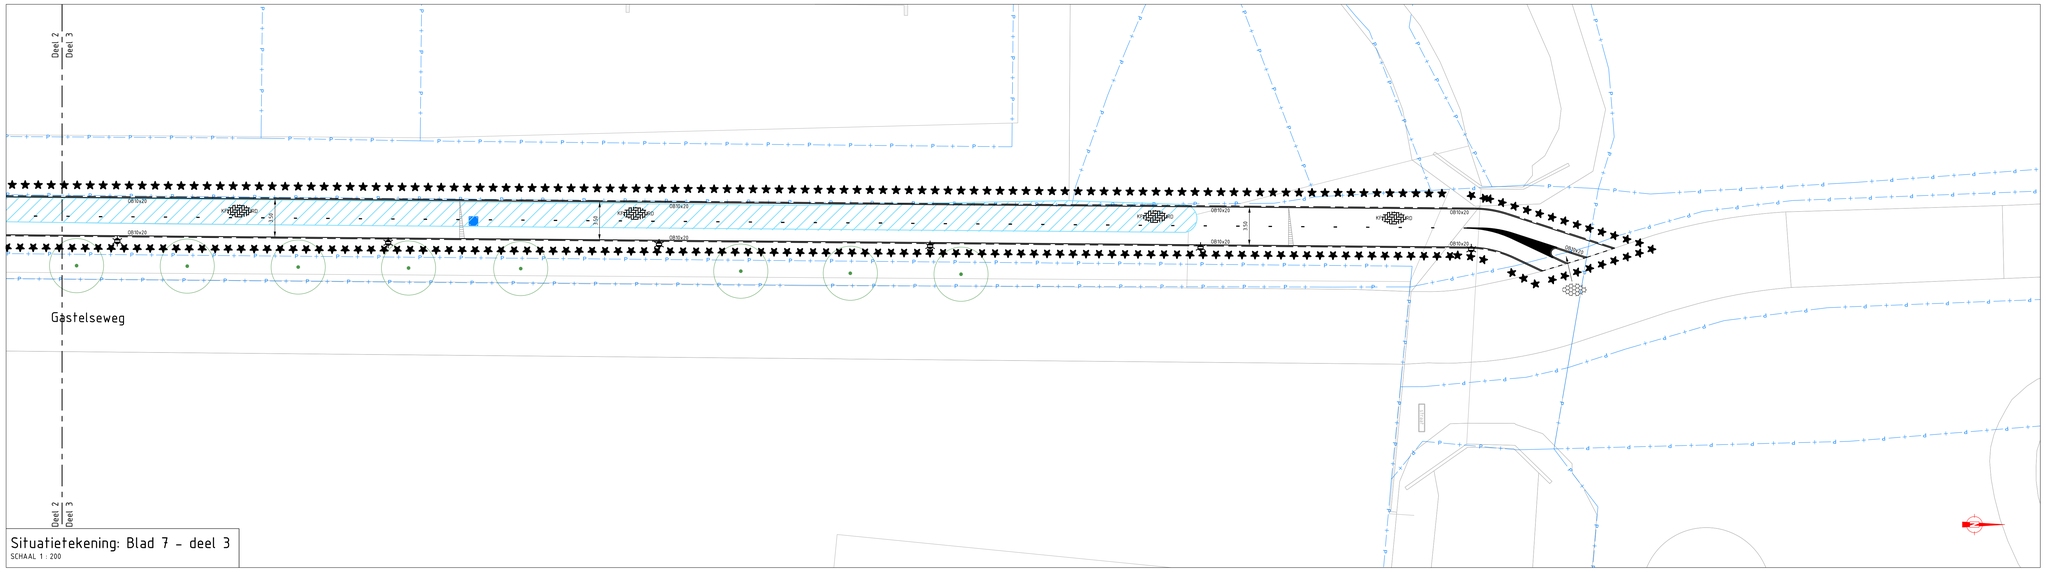

Situatietekening: Blad 7 - deel 3
SCHAAL 1 : 200

Legenda

Bestaand

Bestaande situatie in lichtgrijs (dun) weergegeven, afwijkingen hieronder vermeld

- Bomen
- Asfalt, kleur zwart
- Asfalt, kleur rood
- Betonstraatstenen, keiformaat keperverband, kleur grijs
- Betonstraatstenen, keiformaat blokverband, kleur grijs
- Betontegels, 30x30x4.5cm halfsteensverband, kleur grijs
- Sierbestrating H-steen, halfsteensverband, grijs
- Kinderkopkeien herstraten
- Perceelgrens
- Groen
- Inspectieput
- Trottoir-/straatkolk
- Lichtmast
- +123 Hoogtes in NAP
- Wadi

Nieuw

Nieuwe situatie in zwart weergegeven

Kantopsluiting

- TB18/20 Trottoirband 18/20x25cm, grijs
- GB5/20 Geleideband 5/20x25cm, grijs
- OB10/20 Opsluitband 10x20cm, grijs
- RW8/12 Rijwielpadband 4/12x25cm, grijs
- IB13/15 Inritperronband 13/15x25cm, grijs
- OB12/25 Opsluitband 12x25cm, grijs

Verharding

- Betonstraatsteen, keiformaat, ellebogverband, grijs
- Betonstraatsteen, keiformaat, ellebogverband, rood
- Betonstraatsteen, keiformaat, ellebogverband, zwart
- Betonstraatsteen, keiformaat, halfsteensverband, grijs
- Betontegels, 30x30x4.5cm, halfsteensverband, grijs
- Betontegels, 30x30x6cm, halfsteensverband, grijs
- Straatbaksteen, waalformaat, halfsteensverband, gemêleerd
- Halfverharding
- Printbeton
- Rubbertegels t.h.v. spoorovergang
- ZW Asfalt, kleur zwart
- Drempelconstructie, betonstraatsteen, keiformaat blokverband, zwart/wit
- Prefab drempel element (hergebruiken)

Riolering

- VWA / HWA inspectieput
- Trottoirkolk 35x45cm - trottoirband 18/20x25cm
- Trottoirkolk 35x45cm - geleideband 5/20x25cm
- Straatkolk - 30x45cm

Groen

- Bomen
- Groen

Overig

- Markering, ondoorbroken (0,10m)
- Markering 1,0-1,0m (0,10m)
- Markering 0,3-2,7m (0,10m)
- Markering 1,0-3,0m (0,10m)
- Markering, driehoeksmarkering
- Werkgrens
- Materiaalgrens
- Drooglegen wadi t.b.v. nieuwe verharding
- Afzetpaal
- Paal (herplaatsen/hergebruiken)
- Lichtmast (concept)
- Geleiderail
- +123 Nieuwe hoogtes in NAP
- Trapfrezen
- Verkeersregelinstallatie t.b.v. voetgangers

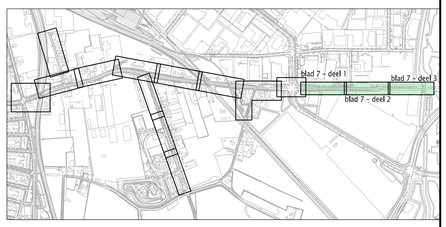

Wijziging:	Datum:	Omschrijving:	Getekend:	Gecontroleerd:	Vrijgegeven:
0	14-08-2025	Eerste uitgave	TKO	MMA	MMA

Opdrachtgever: Gemeente Roosendaal
Project: Gastelseweg – Noord
Fase: Definitief ontwerp
Onderdeel: Nieuwe situatie

Projectnummer: 646
Tekeningnummer: 646-DO-TEK-003
Bestekknummer: –

Schaal: 1:200
Formaat: A0
Bladnr: 7 van 7

Projectleider: MMA

Status: Definitief
Wijziging: 0

Algemene opmerkingen:
Maten in meters, tenzij anders vermeld
Hoogtematen in meters t.o.v. NAP, tenzij anders vermeld
Diameters in millimeters, tenzij anders vermeld

fagus projectmanagement en engineering

Bezoek adres
Laan van Zuid Hoorn 15
2289 DC Rijswijk
Nederland
Tel: 070-850 31 93

Postadres
Postbus 1008
2280 CA Rijswijk
Nederland
E-mail: info@fagus-pme.nl
Website: www.fagus-pme.nl

1:200 — 0 2 4 6 8m