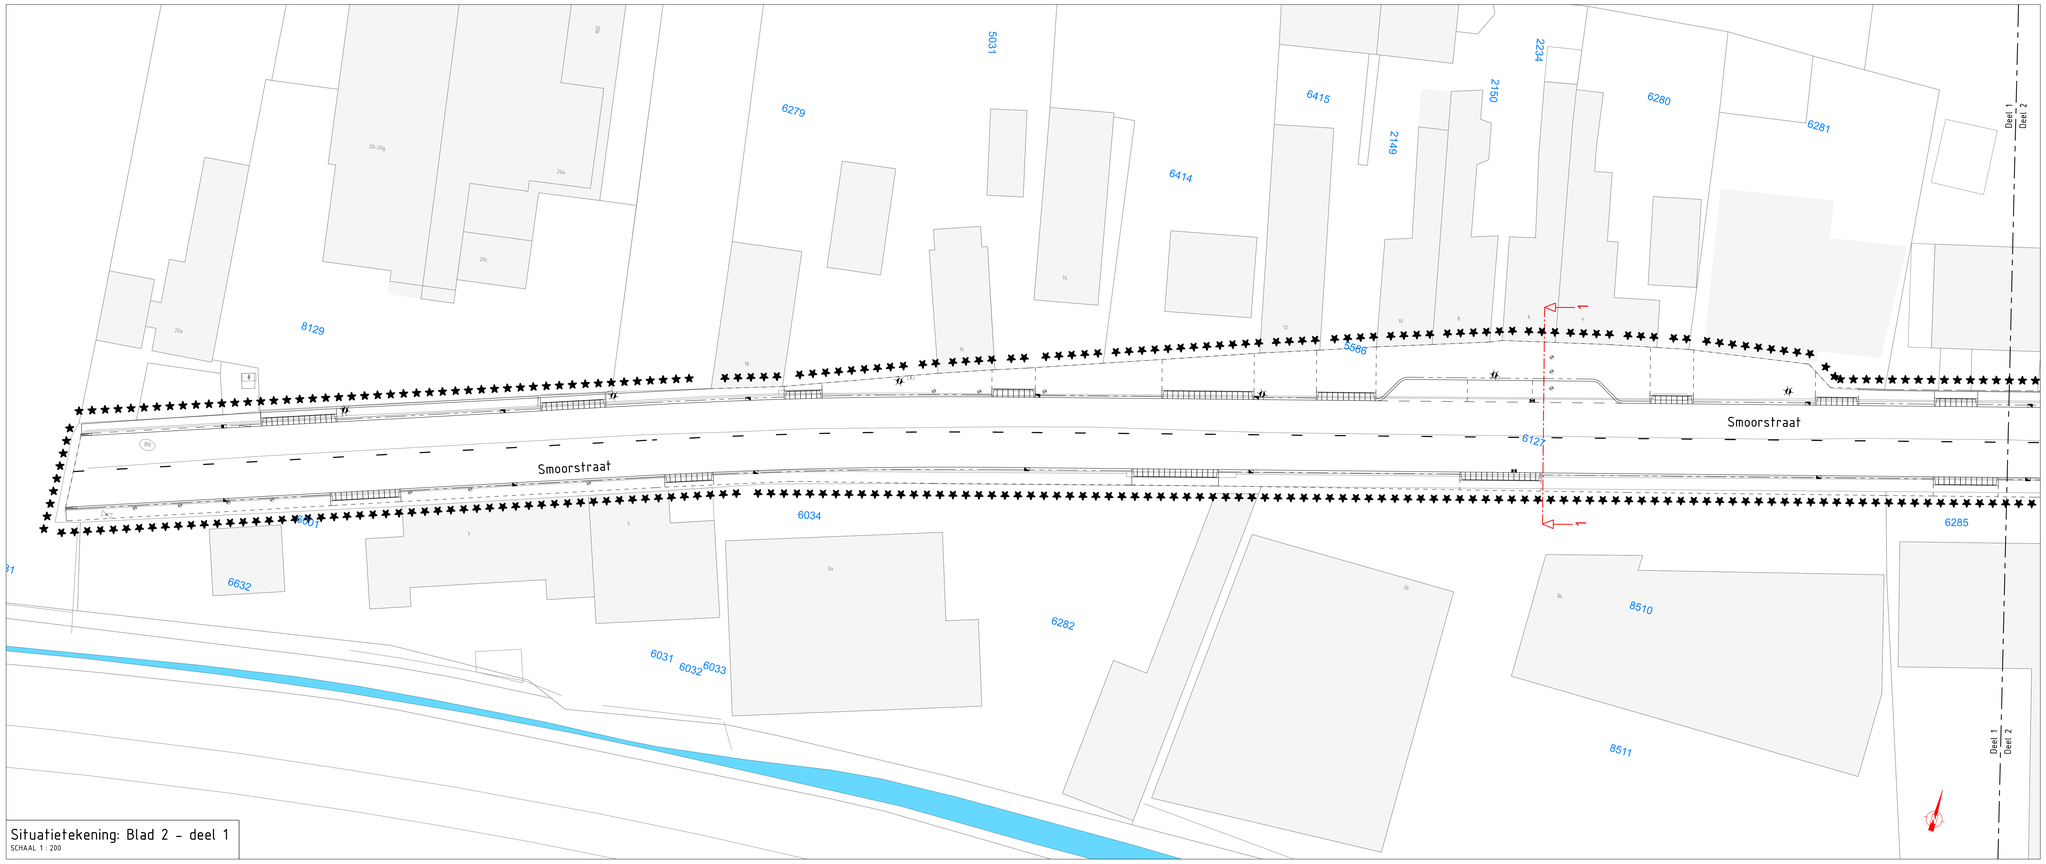

Situatietekening: Blad 2 - deel 1
SCHAAL 1 : 200

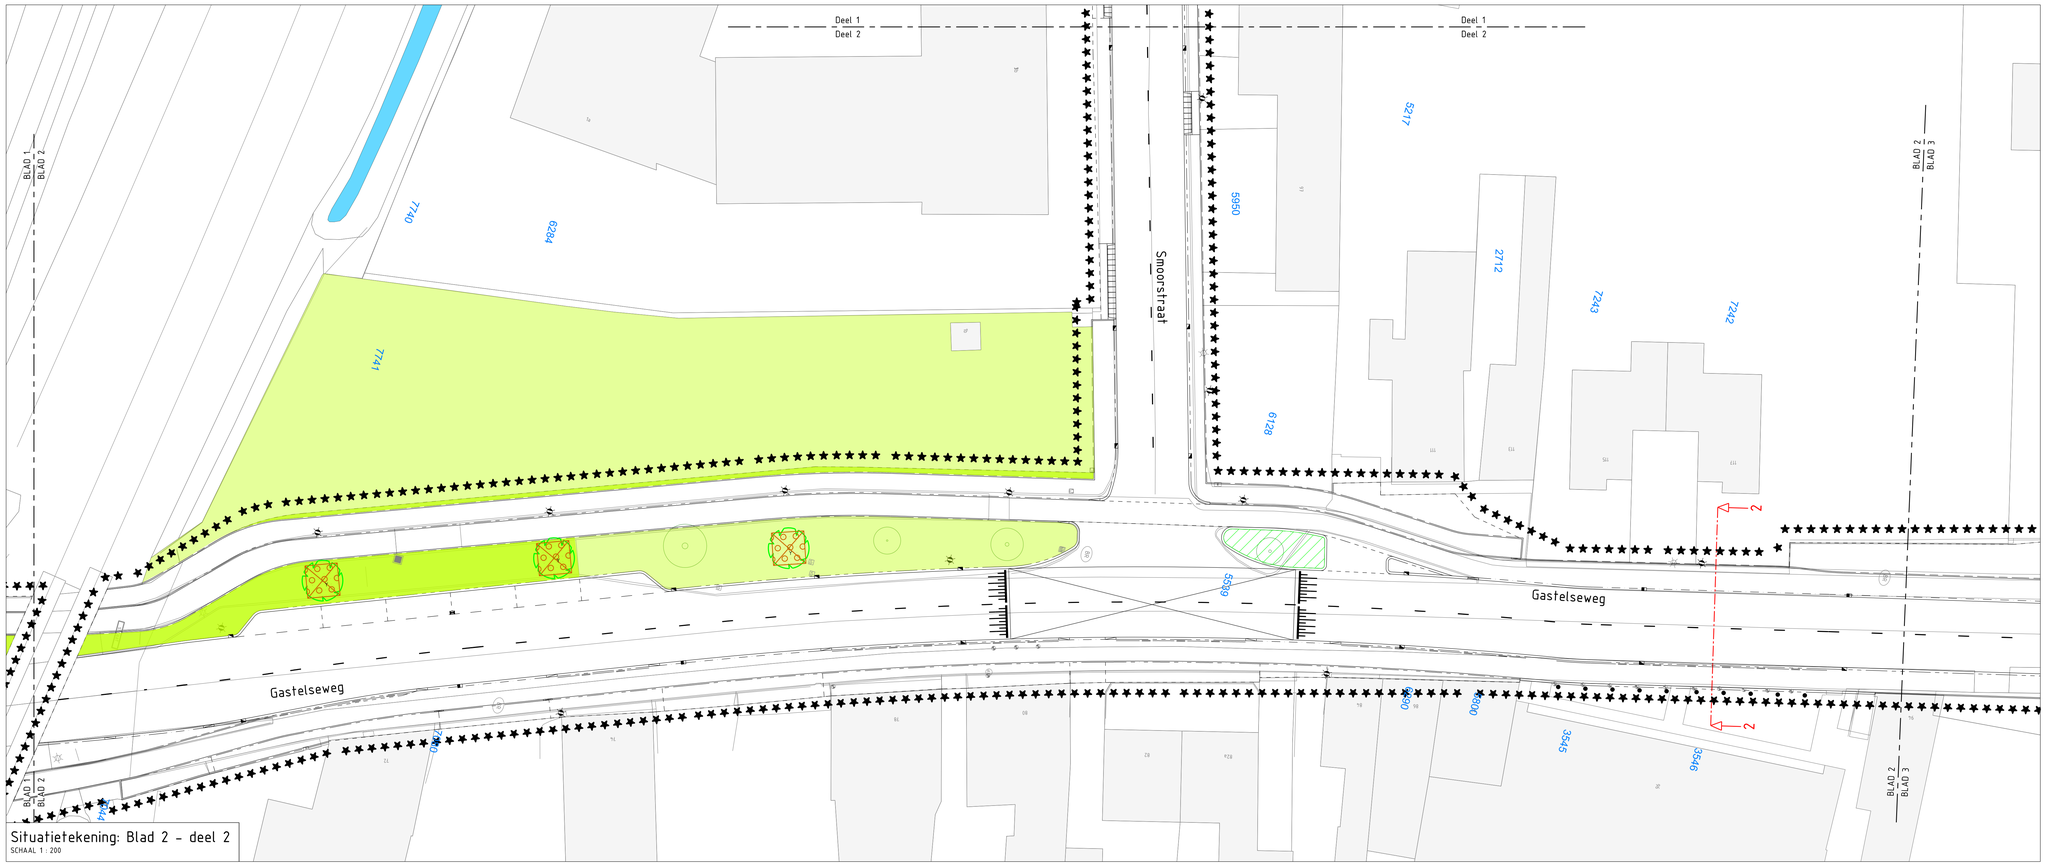

Situatietekening: Blad 2 - deel 2
SCHAAL 1 : 200

Legenda

Bestaand

Bestaande situatie in lichtgrijs (dun) weergegeven, afwijkingen hieronder vermeld
Nieuwe situatie in zwart (dun) weergegeven

Bomen, waar bekend standiameter en ondergrondse benaderbaarheid ingetekend

Wadi

Gazon

Bomen

Y - Noorse Esdoorn - acer platanoides - autumn blaze

Bomengrond (100cm diep, per vak 9 m3)

Heester

1 - Sierkers - prunus subhirtella aufumnalis rosea (meerstammig, solitair)

Grasmengsels

Gazon

Bloemen- en bollenmengsel

Heestermixbeplanting

Heestermix 2 bestaande uit:
- Hydrangea arborescens 'Annabelle' - Hortensia
- Ligustrum vulgare - Wilde liguster
- Lonicera pileata - Struikkamperfoelie
- Rosa canina - Hondsroos
- Spiraea bumalda - Spierstruik
- Spiraea cinerea 'Grefsheim' - Spierstruik

Heestermix 3 bestaande uit:
-

Heestermixbeplanting

Wortelscherm

Overig (ter info)

Nieuwe locatie lichtmast (concept)

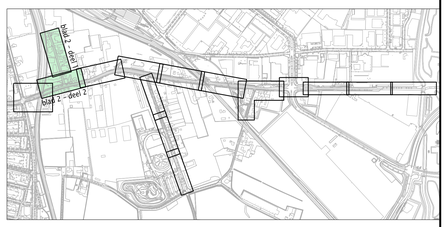

Wijziging:	Datum:	Omschrijving:	Getekend:	Gecontroleerd:	Vrijgegeven:
0	18-07-2025	Eerste uitgave	TKO	MMA	MMA

Opdrachtgever: Gemeente Roosendaal
Project: Gastelseweg – Noord
Fase: Definitief ontwerp
Onderdeel: Groenplan

Projectnummer: 646
Tekeningnummer: 646-DO-TEK-008
Bestektnummer: –

Schaal: 1:200
Formaat: A0
Bladnr: 2 van 7
Projectleider: MMA
Status: Concept
Wijziging: 0

Algemene opmerkingen:
Maten in meters, tenzij anders vermeld
Hoogtematen in meters t.o.v. NAP, tenzij anders vermeld
Diameters in millimeters, tenzij anders vermeld

fagus projectmanagement en engineering
Bezoek adres: Laan van Zuid Hoorn 15, 2289 DC Rijswijk, Nederland
Postadres: Postbus 1008, 2280 CA Rijswijk, Nederland
Tel: 070-850 31 93
E-mail: info@fagus-pme.nl
Website: www.fagus-pme.nl

1:200 — 0 2 4 6 8m