Situatietekening: Blad 5 - deel 1
SCHAAL 1 : 200

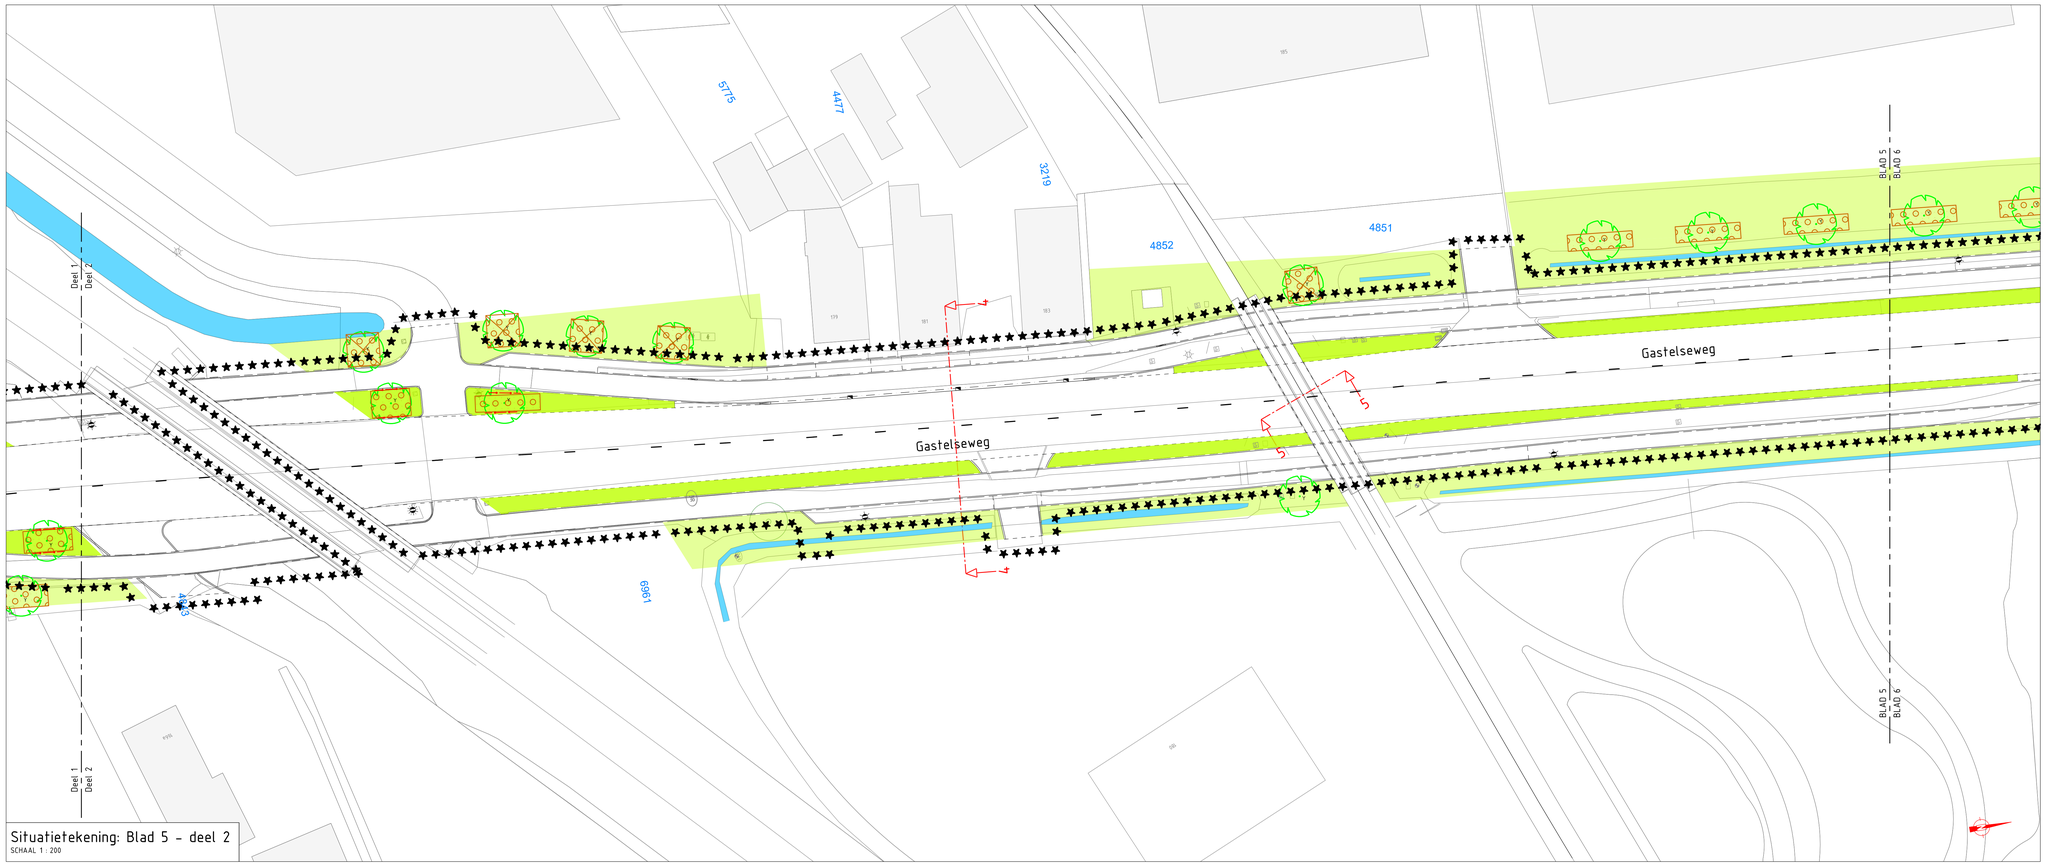

Situatietekening: Blad 5 - deel 2
SCHAAL 1 : 200

Legenda

Bestaand

Bestaande situatie in lichtgrijs (dun) weergegeven, afwijkingen hieronder vermeld
Nieuwe situatie in zwart (dun) weergegeven

Bomen, waar bekend standiameter en ondergrondse benaderbaarheid ingetekend

Wadi

Gazon

Bomen

Y - Noorse Esdoorn - acer platanoides - autumn blaze

Bomengrond (100cm diep, per vak 9 m3)

Heester

1 - Sierkers - prunus subhirtella autumnalis rosea (meerstammig, solitair)

Grasmengsels

Gazon

Bloemen- en bollenmengsel

Heestermixbeplanting

Heestermix 2 bestaande uit:
- Hydrangea arborescens 'Annabelle' - Hortensia
- Ligustrum vulgare - Wilde liguster
- Lonicera pileata - Struikkamperfoelie
- Rosa canina - Hondsroos
- Spiraea bumalda - Spierstruik
- Spiraea cinerea 'Grefsheim' - Spierstruik

Heestermix 3 bestaande uit:
-

Heestermixbeplanting

Wortelscherm

Overig (ter info)

Nieuwe locatie lichtmast (concept)

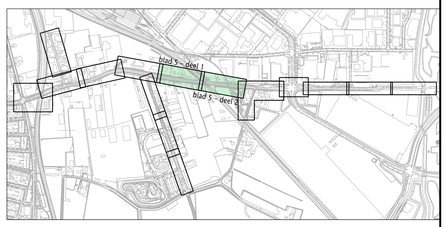

Wijziging:	Datum:	Omschrijving:	Getekend:	Gecontroleerd:	Vrijgegeven:
0	18-07-2025	Eerste uitgave	TKO	MMA	MMA

Opdrachtgever: Gemeente Roosendaal
Project: Gastelseweg – Noord
Fase: Definitief ontwerp
Onderdeel: Groenplan

Projectnummer: 646
Tekeningnummer: 646-DO-TEK-008
Bestektnummer: –

Schaal: 1:200
Formaat: A0
Bladnr: 5 van 7
Projectleider: MMA
Status: Concept
Wijziging: 0

Algemene opmerkingen:
Maten in meters, tenzij anders vermeld
Hoogtematen in meters t.o.v. NAP, tenzij anders vermeld
Diameters in millimeters, tenzij anders vermeld

fagus projectmanagement en engineering

Bezoek adres
Laan van Zuid Hoorn 15
2289 DC Rijswijk
Nederland
Tel: 070-850 31 93

Postadres
Postbus 1008
2280 CA Rijswijk
Nederland
E-mail: info@fagus-pme.nl
Website: www.fagus-pme.nl

1:200 — 0 1 2 3 4 5 6m