


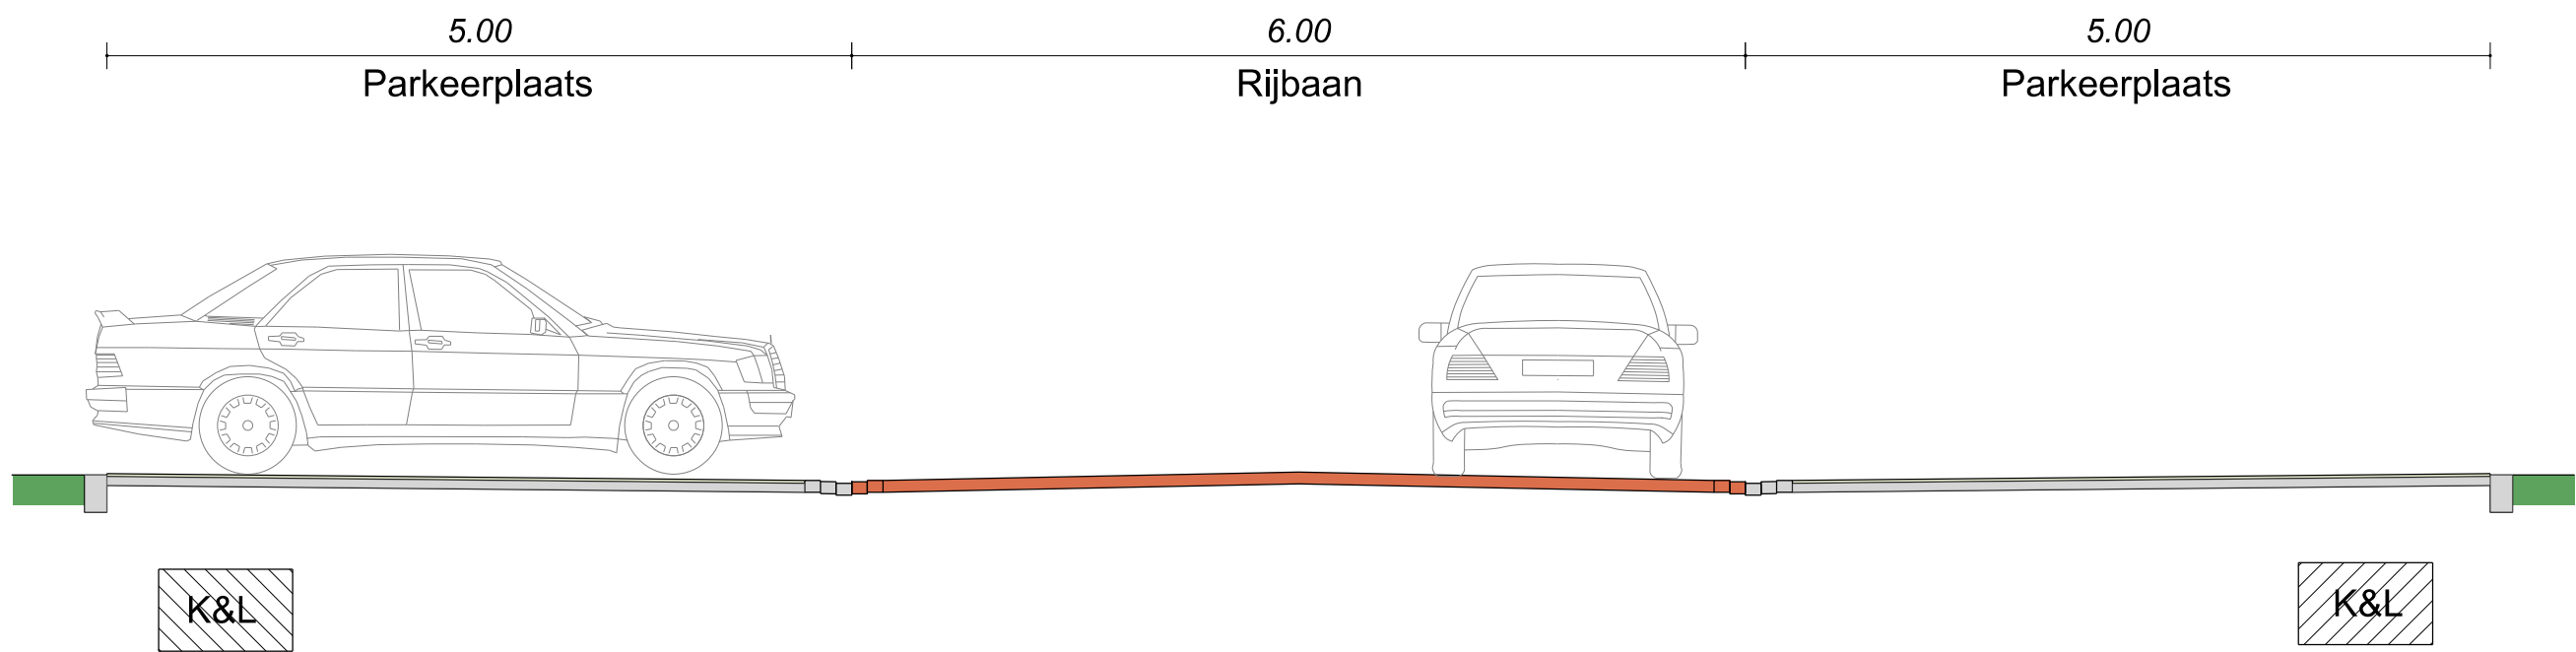

Principeprofiel
Schaal 1:50



Versie	Omschrijving	Getek.	Controle	Datum	
2	Algemene wijzigingen	SSN	AT	18-03-2025	
3	Algemene wijzigingen	SSN	AT	09-04-2025	
4	Wijzigen parkeervakken	SSN	AT	18-08-2025	
5	Algemene wijzigingen	SSN	AT	03-09-2025	
Langdonk					
Voorlopig Ontwerp Martinusdonk					
Opdrachtgever: Gemeente Roosendaal		Projectnr: 24-048-01			
Status: Concept	Formaat: A0	Schaal: 1:200			
Tekeningnr: 24-048-01_7a_VO_AAN_14_v5.0					
			Reitscheweg 37 5232 BX 's-Hertogenbosch www.ligarus.nl		