




Renatusdonk

Donkenweg

Donkenweg

Langdonk

Principeprofiel
Schaal 1:50

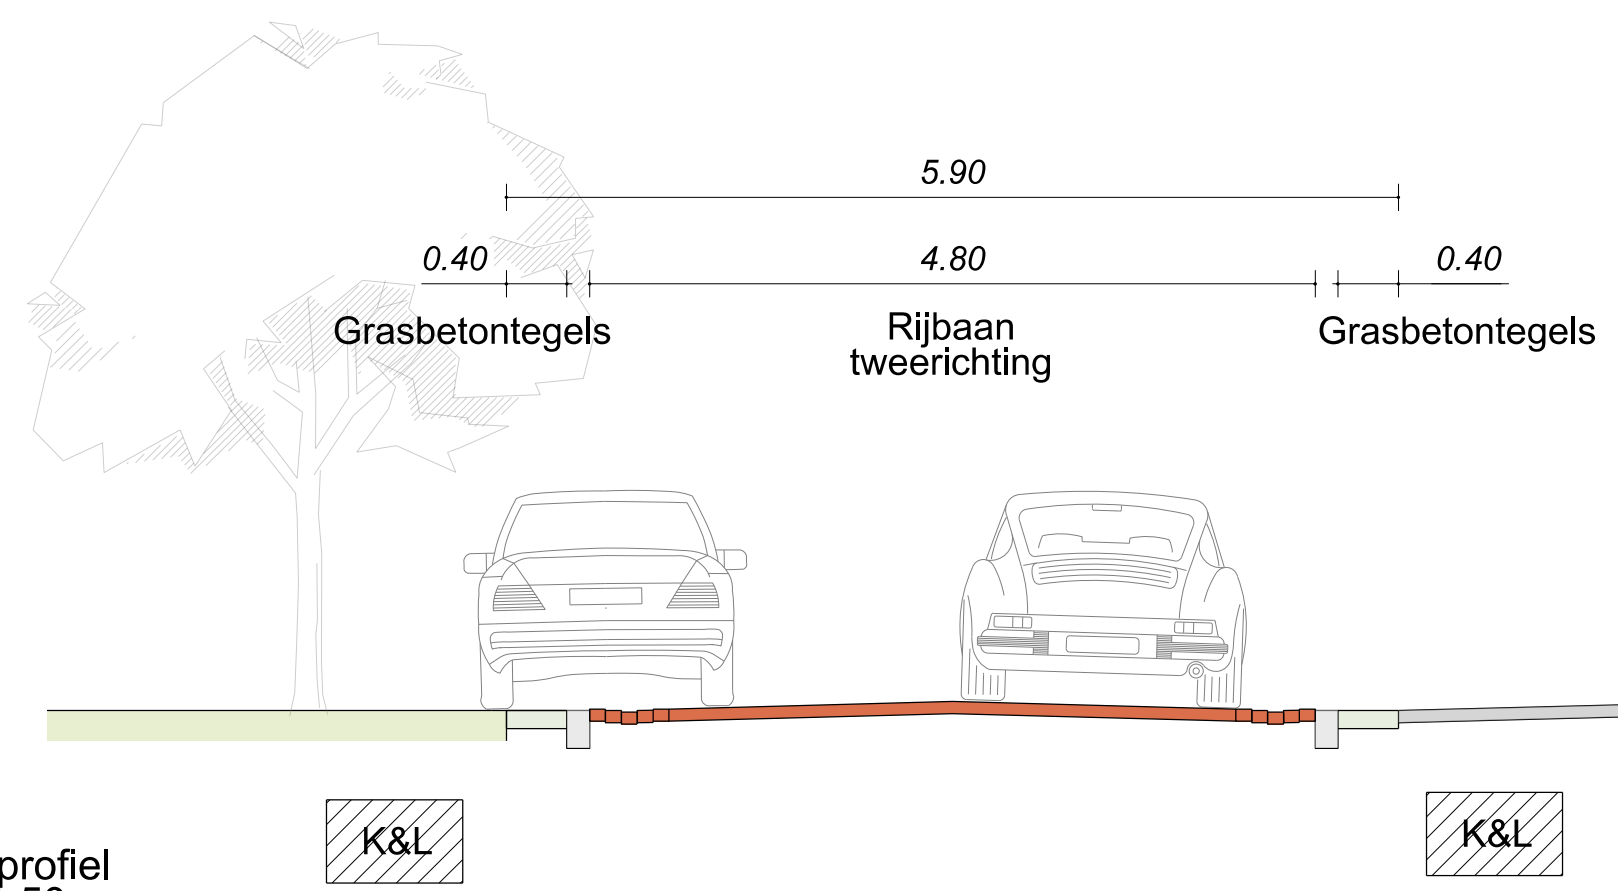

- Bandenlijn
- Verharding (baan rood-bruin)
- Verharding trottoir
- Verharding (parkeren) grasbetontegels
- Nieuw groen
- Bestaand groen opkappen/vervangen
- Herstraten met gebruikte betonstroostenen
- Drempel
- Bestaande boom
- Nieuwe boom
- Kappen boom
- Kappen en herplanten boom
- Lichtmast
- Material containerplaats

Versie	Omschrijving	Getek.	Controle	Datum
1	Definitief making	SSV	AT	18-08-2025

Langdonk

Definitief Ontwerp Stephanusdonk

Opdrachtgever: Gemeente Roosendaal Projectnr: 24-048-01
Status: Definitief Formaat: A0 Schaal: 1:200
Tekeningnr: 24-048-01_7a_DO_AAN_12_v1.0

LIGA
RUS

Management
& Engineering

Raatschweg 37 | 5232 BX 's-Hertogenbosch
www.ligarus.nl