




- VERKLARING**
- Algemeen & bestaande situatie**
- Werkgrens
 - Kadastrale grens
 - Bestaande situatie
 - 163 Bestaande bebouwing incl. huisnummer
 - 167 Bestaande hoogte
 - 168 Bestaande ari
 - 169 Bestaande lichtmast
 - 170 Bestaande r.v.v.-beplanting
 - 171 Bestaande boom
- Nieuwe situatie bovengronds**
- Aanbrengen opsluitband 100x200mm, Kleur: grijs
 - Aanbrengen trottoirband 150/150x250mm, Kleur: grijs
 - Aanbrengen opsluitband 150x250mm, Kleur: grijs
 - Aanbrengen inritband 350x180x450 mm
 - 172 Geplande positie bestaande lichtmast
 - 173 Aanbrengen nieuwe bomen, soorten nader te bepalen
 - 174 Aanbrengen betonstraatstenen t.p.v. rijbaan, keefverband, hergebruik
 - 175 Aanbrengen betonstraatstenen t.p.v. trottoirs, keefverband, hergebruik
 - 176 Aanbrengen nieuwe betonstraatstenen t.p.v. parkeervakken, keefverband, elleboogverband, Kleur: antraciet
 - 177 Aanbrengen betonstraatstenen t.p.v. inritconstructies, stroomlagen, Kleur: grijs, hergebruik
 - 178 Aanbrengen betontegel t.p.v. trottoirs, halfsteensverband, Kleur: grijs, hergebruik
 - 179 Aanbrengen nieuwe betontegel t.p.v. trottoirs, halfsteensverband, Kleur: donker grijs
 - 180 Aanbrengen nieuwe betontegels t.p.v. parkeervakken, blokverband, Kleur: grijs
 - 181 Aanbrengen goot rolslag met streklaag van betonstraatstenen, keefmaat hergebruik (kleur gelijk aan rijbaan)
 - 182 Aanbrengen beplanting, soorten nader te bepalen

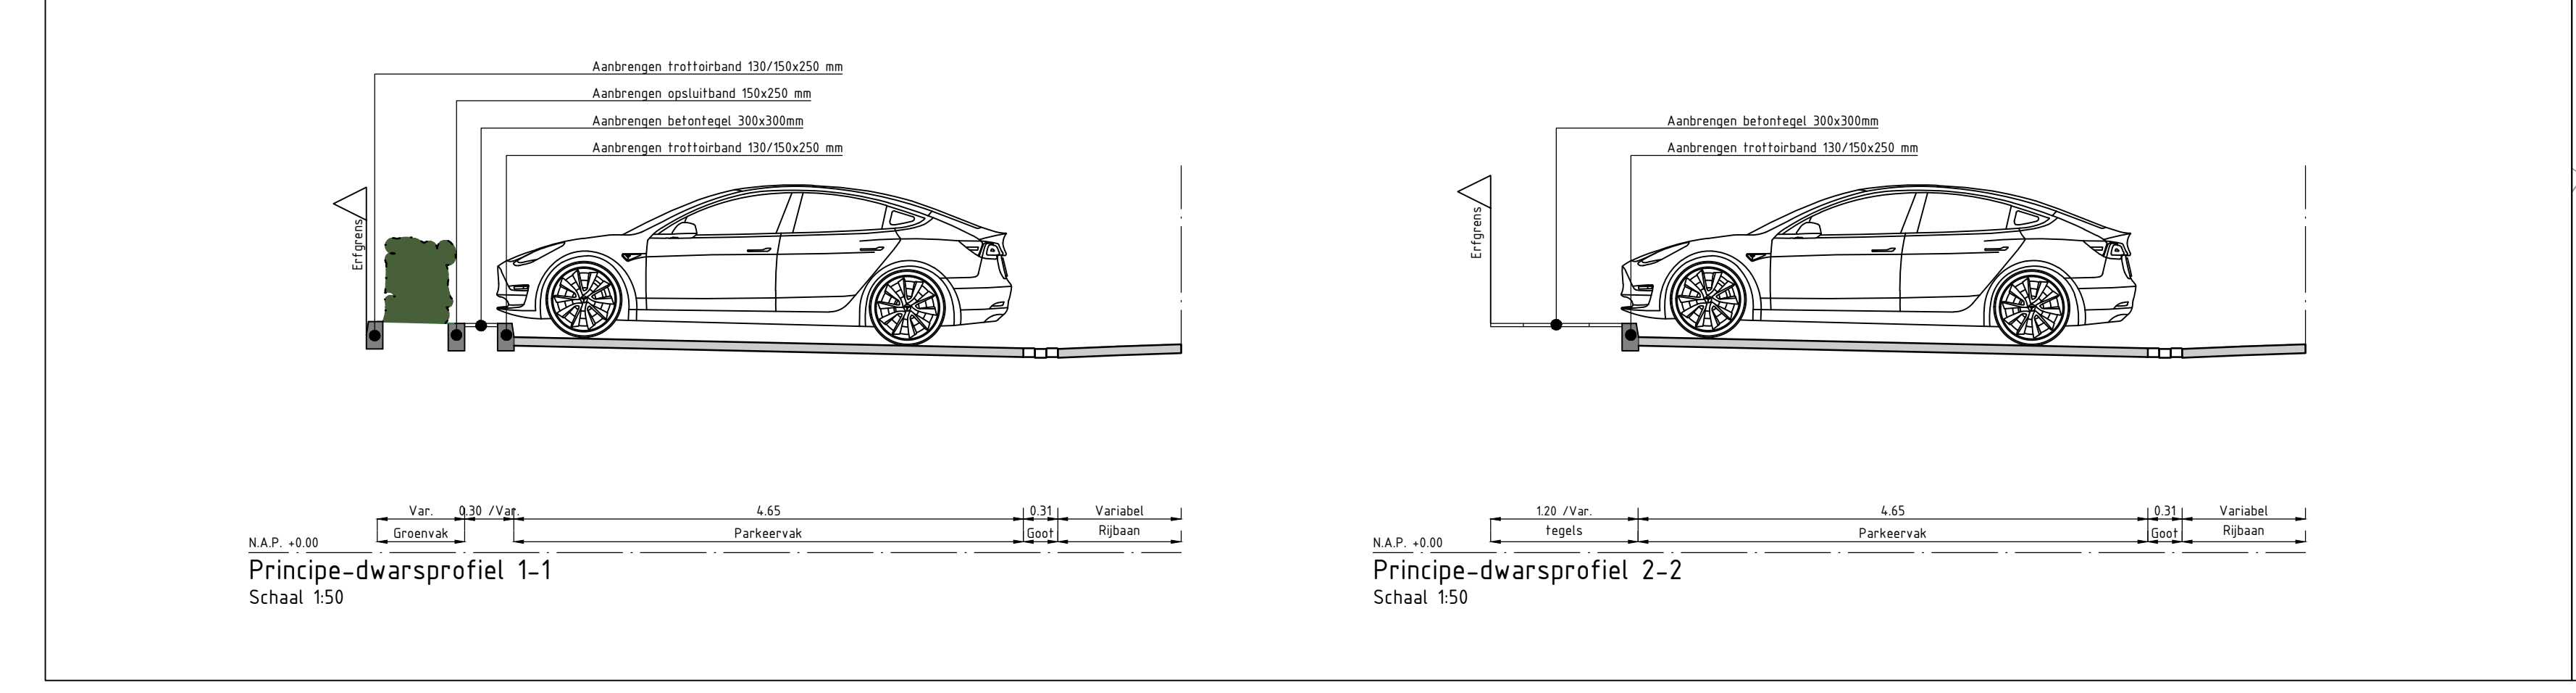

OPMERKINGEN:
 Platen in meters, tenzij anders vermeld.
 Plaatstenen in meters t.p.v. NAP.

D-2	06-12-2022	Definitief versie 2	L. van de Wouw
D-1	01-12-2022	Definitief versie 1	L. van de Wouw
Versie	Datum	Omschrijving	Oudehand tekenaar

Gemeente Roosendaal

Abdijberg te Roosendaal

Presentatie ontwerp - bovengrondse infra

Getekend door	Projectnummer	Datum	Formaat	In 1:blad, teeknummer 1
L. van de Wouw	22087070	06-12-2022	A0 (841x1470)	
Gecontroleerd door	Beoordelaar	Status	Schaal	Tekeningnummer
R.C.J. van Zitteren	---	Definitief-2	1:200 & 1:50	22087070-DO-01

4EO INFRA B.V.
 Oudehand tekenaar
 Beeldruimte Bontje
 Eindhoven
 5102 CA
 T: (040) 340 300
 F: (040) 340 310
 E: info@4eo.nl
 W: www.4eo.nl