


- Verklaring**
- Kantopsluiting
  - Betontegels 300x300x45mm
  - Halfsteensverband, kleur grijs
  - Betonstraatsloten keeformaat
  - Keperverband/halfsteensverband, kleur rood-bruin
  - Betonstraatsloten keeformaat
  - Halfsteensverband, kleur zwart
  - Asphalt rood
  - Asphalt rood, streetprint
  - Betonstraatsloten, keeformaat, keperverband
  - Asphalt zwart, streetprint
  - Betonstraatsloten, keeformaat, halfsteensverband
  - Betonprint
  - Grasbetontegels
  - Infielament
  - Lichtmast
  - Hekwerk begroeid met klimop
  - Cazon
  - Lage beplanting
  - Boom (nieuw)
  - Boom (bestaand)
  - Kolk
  - Rioolput
  - ★ ★ ★ ★ Werkgrens algemeen
  - Rijrichting
  - Bebouwing
  - ▼ Toegang erf

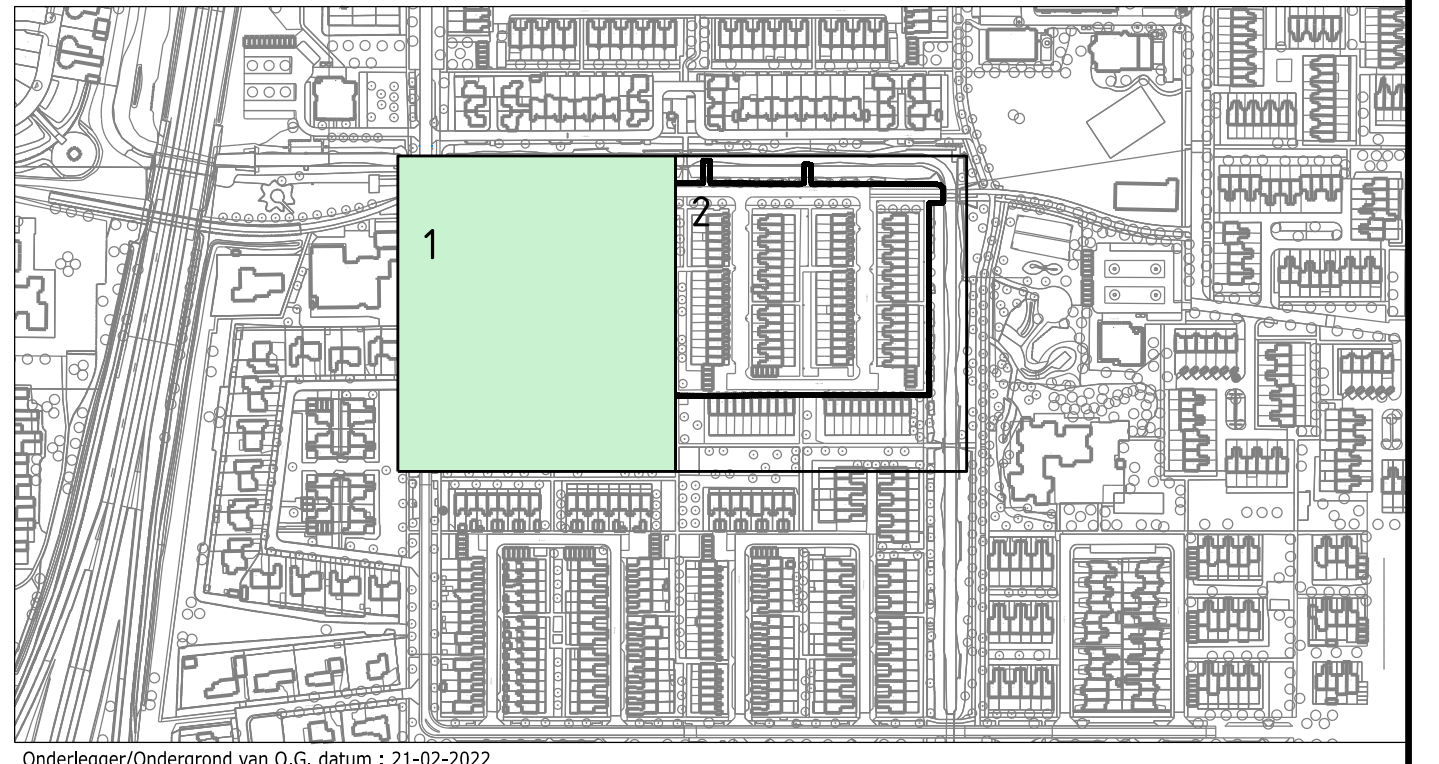

Onderliggend/ondergrond van D.G. datum: 1-10-2022

Overzichtstekening  
Schaal 1:200

20-09-2023	2	Wijziging n.a.v. bestemmingsplan d.d. 10-07-2023 en maltheuvelingen DG
20-09-2023	1	Wijziging kruising Langdonk/Reginadonk
Datum:	Wijziging:	Omschrijving:
<b>Opdrachtgever:</b> Gemeente Roosendaal <b>Project:</b> Herinrichting Reginadonk <b>Onderdeel:</b> Aangepast voorlopig ontwerp Presentatietekening		
Projectnummer:	446	Schaal: 1:200
Bestemmingsnummer:	446-VO-TEK-005	Formaat: A0
		Bladnr: 1 van 2
		Gesteld: S. van Mijl
		Gelezen: M. Raaij
		Datum: 31-05-2023
		Status: Definitief
		Wijziging: 2
		*Nalen in meters, tenzij anders vermeld
		*Hoogtes in meters t.o.v. NAP, tenzij anders vermeld
		Diameters in millimeters, tenzij anders vermeld
<b>fagus</b> projectmanagement en engineering		
Bezoek adres Looi- en Zandheem 15 2289 CC Rijswijk Nederland Tel: 070-850 31 93		Postadres Postbus 1008 2260 CA Rijswijk Nederland E-mail: info@fagus-pmc.nl Website: www.fagus-pmc.nl