


- Verklaring**
- Kantopsluiting
 - Betontegels 300x300x45mm
 - Halfsteensverband, kleur grijs
 - Betonstraatstenen keiformaat
 - Keperverband/halfsteensverband, kleur rood-bruin
 - Betonstraatstenen keiformaat
 - Halfsteensverband, kleur zwart
 - Asphalt rood
 - Asphalt rood, streepprint
 - Betonstraatstenen, keiformaat, keperverband
 - Asphalt zwart, streepprint
 - Betonstraatstenen, keiformaat, halfsteensverband
 - Betonprint
 - Grasbetontegels
 - Infiitelement
 - Lichtmast
 - Hekwerk begroeid met klimop
 - Gazon
 - Lage beplanting
 - Boom (nieuw)
 - Boom (bestaand)
 - Kolk
 - Rioloput
 - ★ ★ ★ Werkgrens algemeen
 - ➔ Rijrichting
 - Bebouwing
 - ▼ Toegang erf

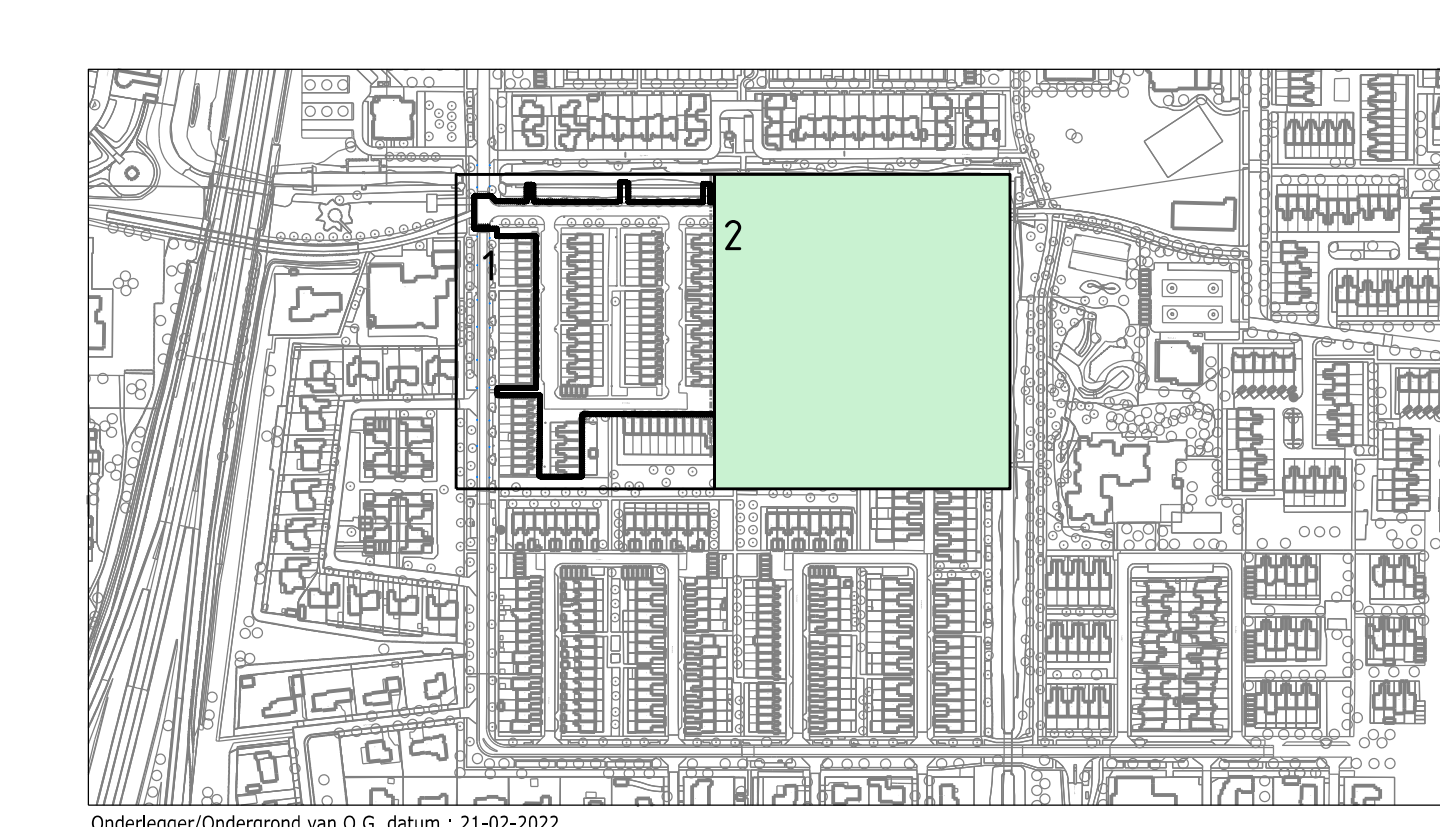

Onderlepper/Ondergrond van G.O. datum: 21-02-2022

20-09-2023	2	Wijziging n.a.v. besloetsaand d.d. 10-07-2023 en matiesdiening OG	Schaal: 1:200
28-06-2023	1	Wijziging kruising Langloot/Reginadonk	Formaat: A0
Datum: Wijziging: Omzetting:			Bladz: 2 van 2
Opdrachtgever: Gemeente Roosendaal			Getekend: S. van Wijk
Project: Herinrichting Reginadonk			Geslacht: M. Peelen
Ondersdeel: Aangepast voorlopig ontwerp			Datum: 31-05-2023
Projectnummer: 446			Status: Definitief
Tekeningnummer: 446-VO-TEK-005			Wijziging: 2
Beleidsnummer: -			*Meten in meters, tenzij anders vermeld. *Hoogtes in meters t.o.v. N.A.M. tenzij anders vermeld. *Diameters in millimeters, tenzij anders vermeld.
fagus projectmanagement en engineering			Postadres Postbus 1008 2200 CA Rijswijk Nederland E-mail: info@fagus-gmc.nl Website: www.fagus-gmc.nl 1:200 0 2 4 6 m

Overzichtstekening
Schaal 1:200