



DEFINITIEF BEPLANTINGSPLAN  
GREGORIUSDONK ROOSENDAAL

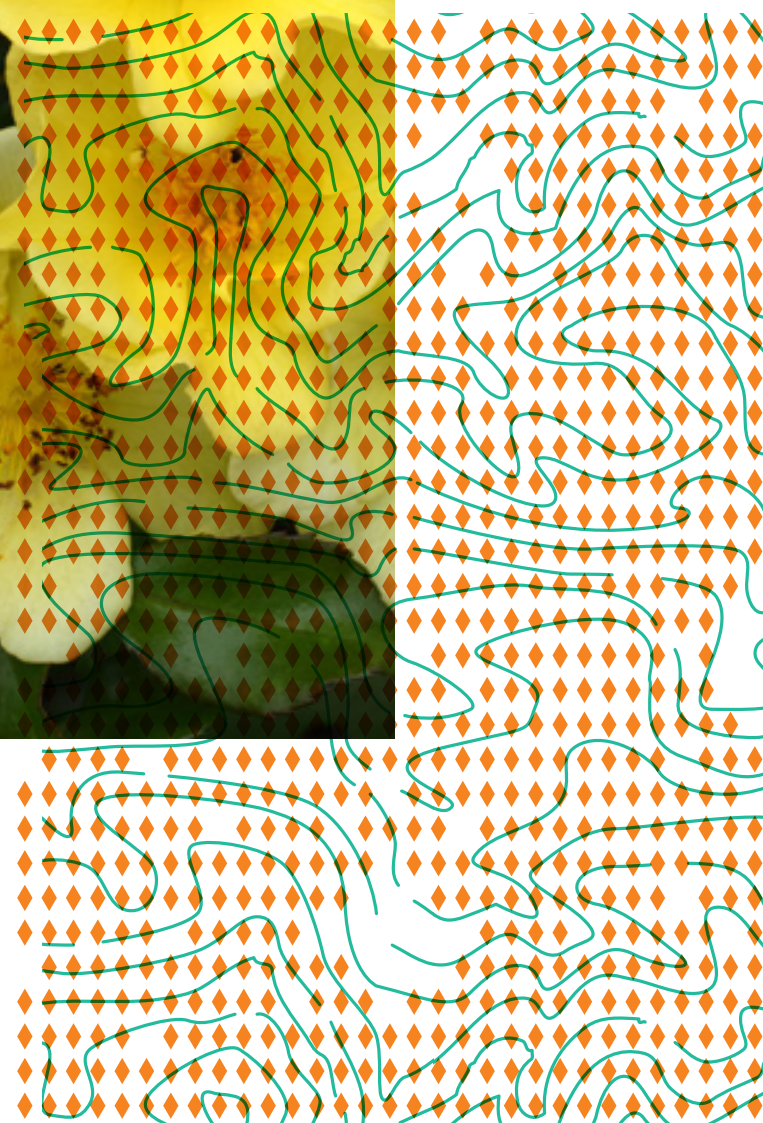

17 november 2023  
opdrachtgever- gemeente Roosendaal  
projectleider Arjan Buijsen  
opdracht beplanting Gregoriusdonk

opdrachtnemer studio mars // [www.studiomars.cc](http://www.studiomars.cc)  
landschapsarchitect Donald Marskamp  
Teilingerstraat 120  
3032 AW Rotterdam

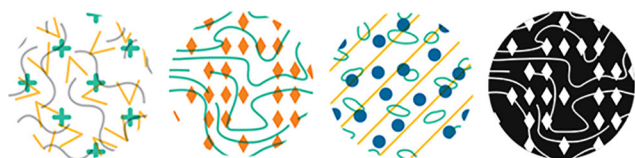

studio mars  
laboratorium  
voor ruimtelijk  
ontwerp





legenda beplantingsplan


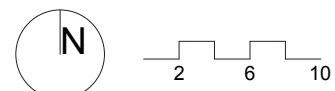
	herstraten bestaand looppad/in- en uitrit
	parkeervakken in grasbetontegels
	bestaande lichtmast v.v. nieuw led-armatuur (richtlijn 3 lux; 0,2 gelijkmatigheid)
	bestaande boom langs laan
	bestaande struik/boom in prive tuin
	nieuwe boom Quercus cerris "Summer Veil" Maseik hoogte 8-10 meter kroon diameter 8 meter
	nieuwe meerstammige struik/boom HEP Heptacodium miconioides // Zevenzonenboom CAL Calycanthus raulstonii "Aphrodite" // Specerijenstruik ACE Acer monspessulanum // Franse esdoorn TET Tetradium daniellii // Bijenboom

plantvak binnenkant rijbaan

	Kalimeris incisa "Blue Star" // Zomeraster
	Veronicastrum virginicum "Kleine Erika" // Ereprijs
	Rosa "flushing Meadow" // heester roos
	Alchemilla mollis // Vrouwenmantel
	Molinia Caerulea "Heidebraut" // Pijpestrootje
	Brunnera macrophylla "Jack Frost" // Kaukasische vergeet me niet
	Diervilla "Kodiak Red" // Bush Kamperfoelie

plantvak buitenkant rijbaan



	Symphytum grandiflorum // Smeerwortel
	Calamagrostis acutiflora "Karl Foerster" // Struisgras
	Physocarpus opulifolius "Little Angel" // Blaasspirea
	Rosa "Short Track" // heester roos
	Liriope muscari // Lellegras
	Persicaria amplexicaulis "Alba" // Duizendknoop
	Potentilla fruticosa "Red Ace" // Ganzerik

Titel	definitief beplantingsplan	 <b>studio mars</b> <b>laboratorium</b> <b>voor ruimtelijk</b> <b>ontwerp</b>
Project	herinrichting Gregoriusdonk	
Opdrachtgever	Gemeente Roosendaal	Arjan Buijsen   senior projectleider gisingsstraat 28A   3026RM Rotterdam   06 51906833 info@studiomars.cc   www.studiomars.cc
Schaal	1:200 ontwerp   Formaat A1 840 x 594	
Datum	14 november 2023	





BOOM

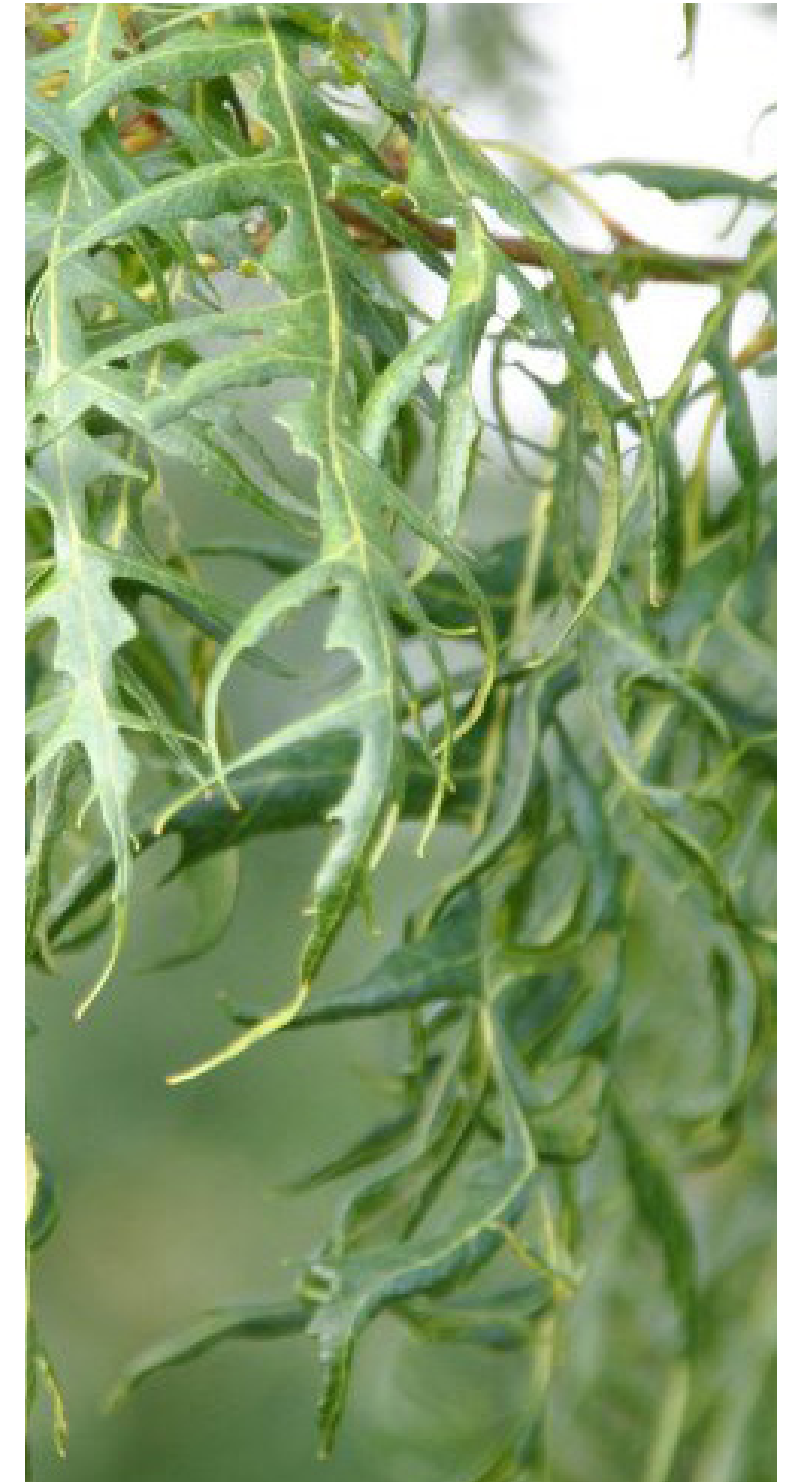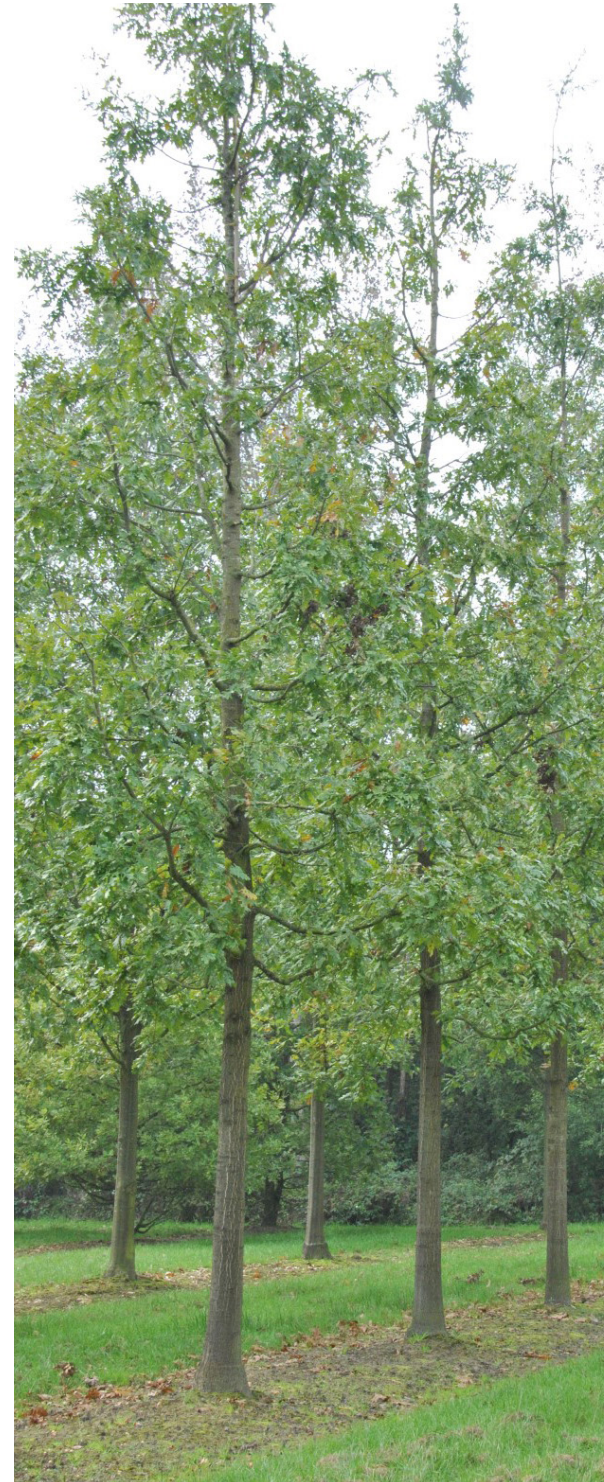

QUERVUS CERRIS 'SUMMER VEIL'




MEERSTAMMIG | STRUIKEN



MEERSTAMMIG *TETRADIIUM DANIELLII*




STRUIK *CALYCANTHUS RAULSTONII* 'APHRODITE'

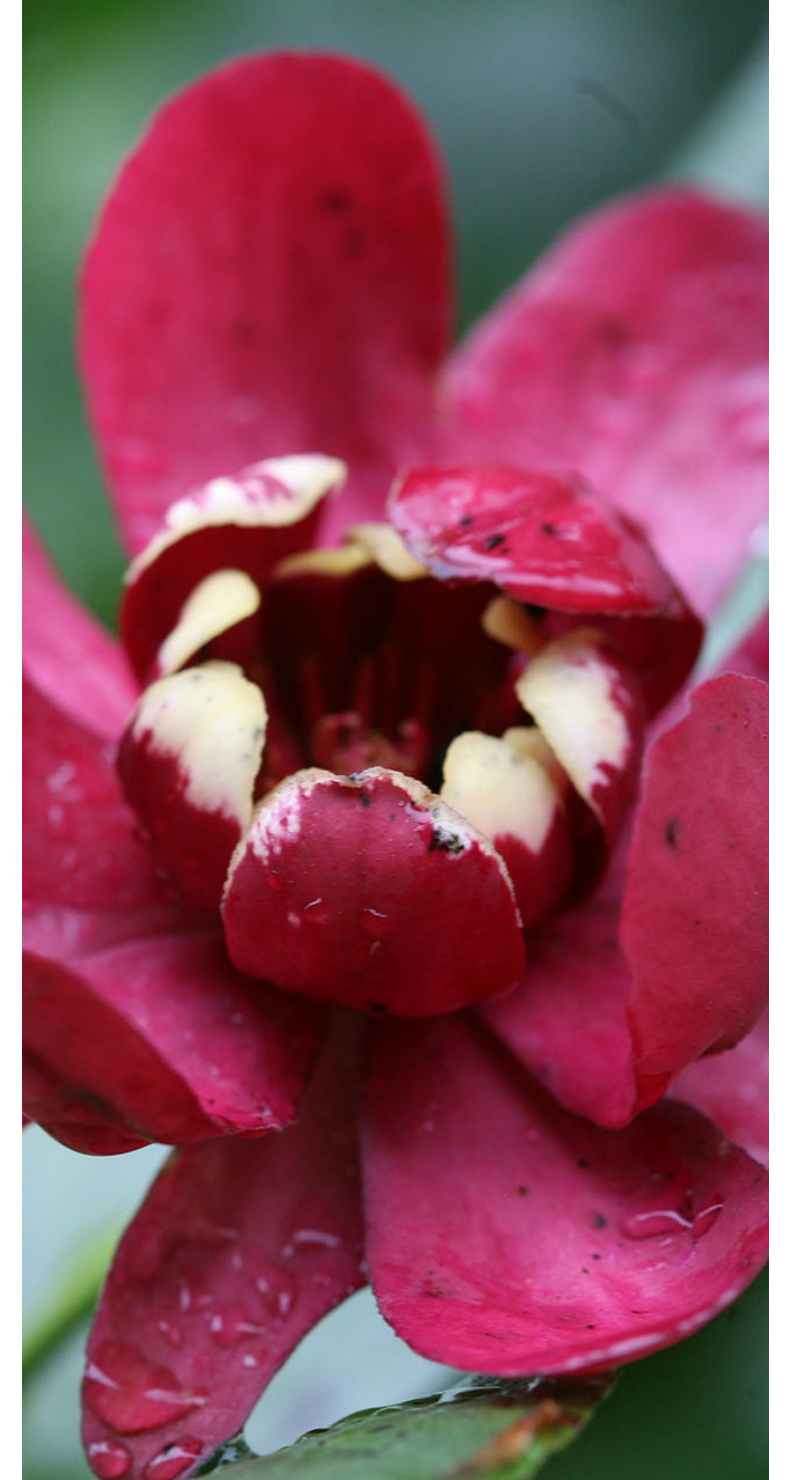




MEERSTAMMIG | STRUIKEN

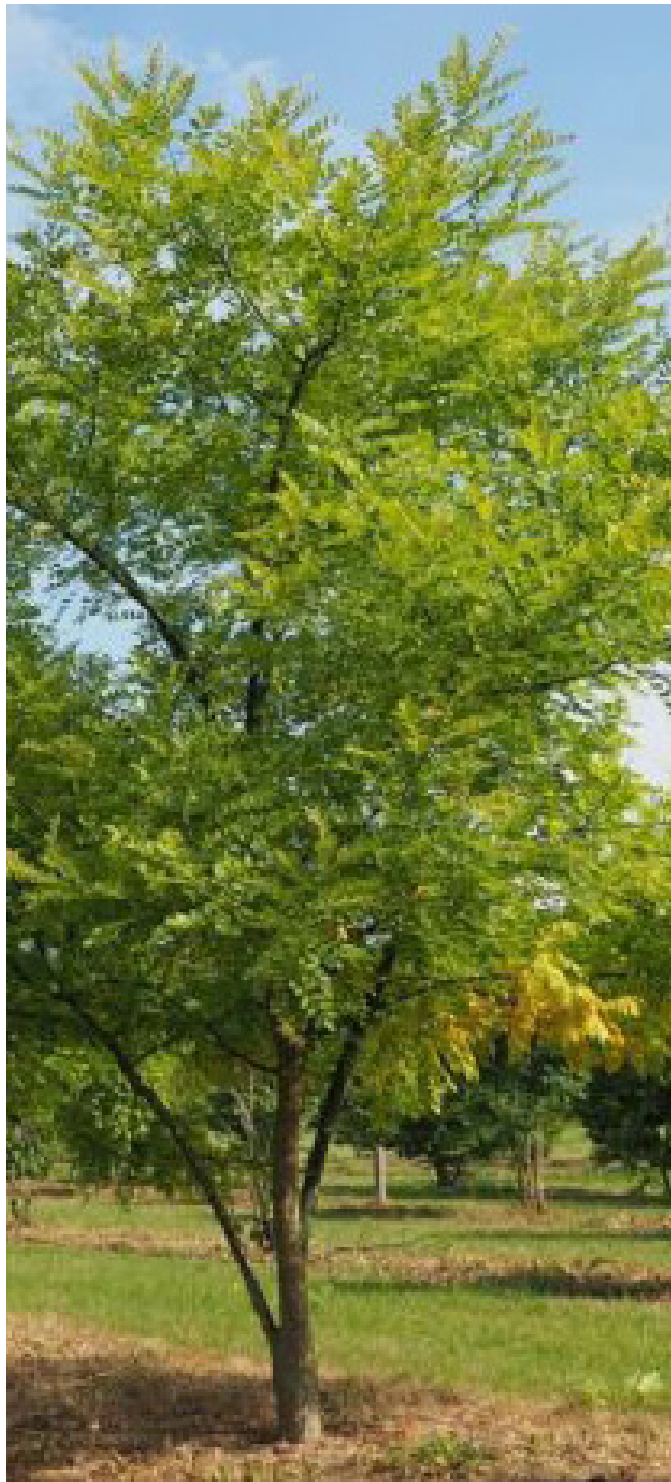



MEERSTAMMIG ACER MONSPESSULANUM



MEERSTAMMIG HEPTACODIUM MICONIOIDES

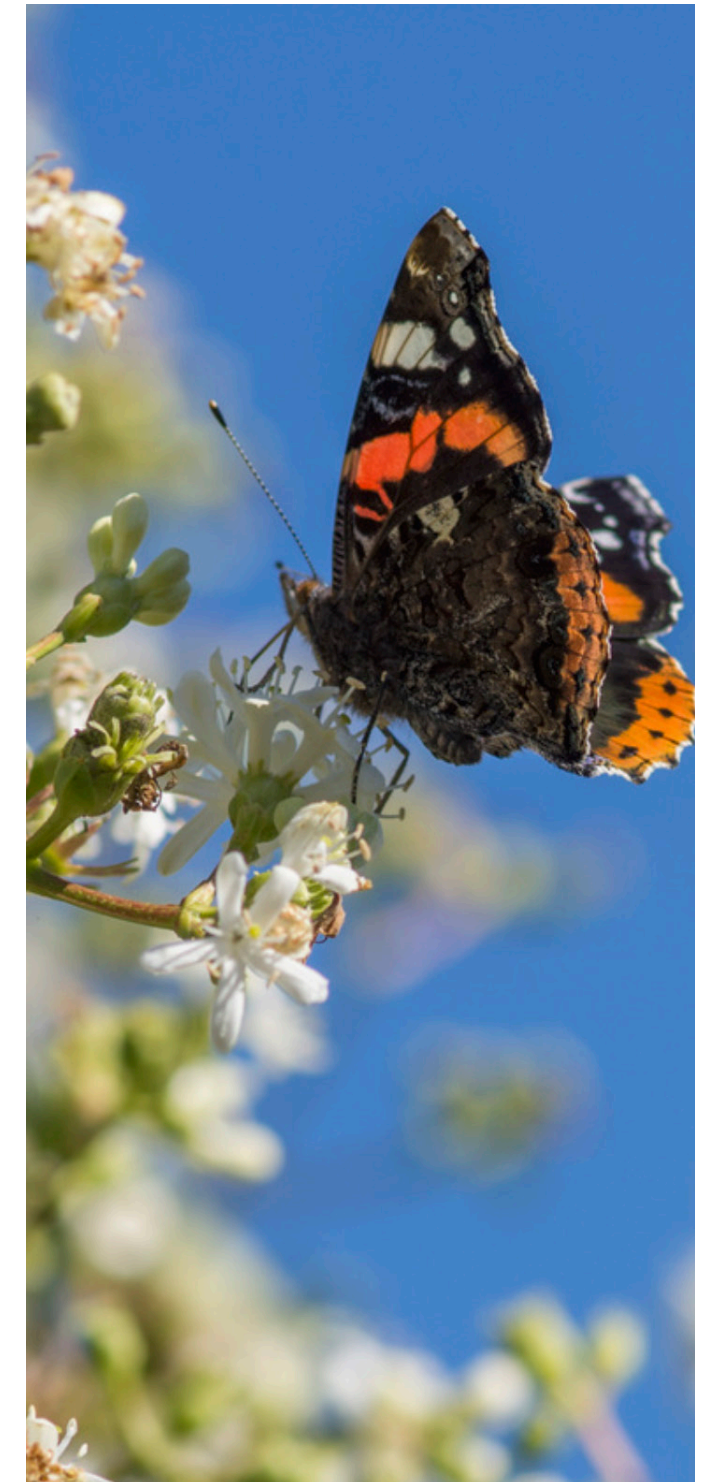



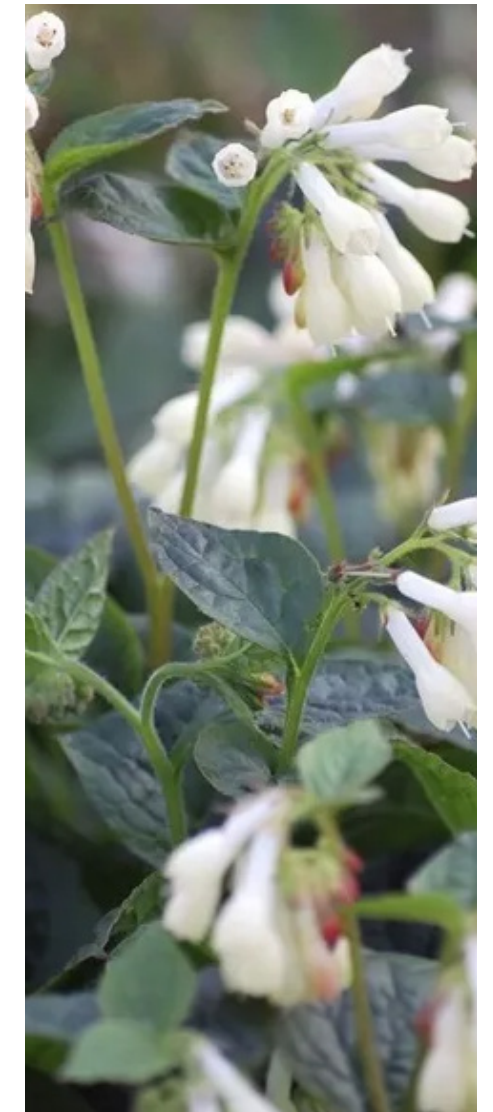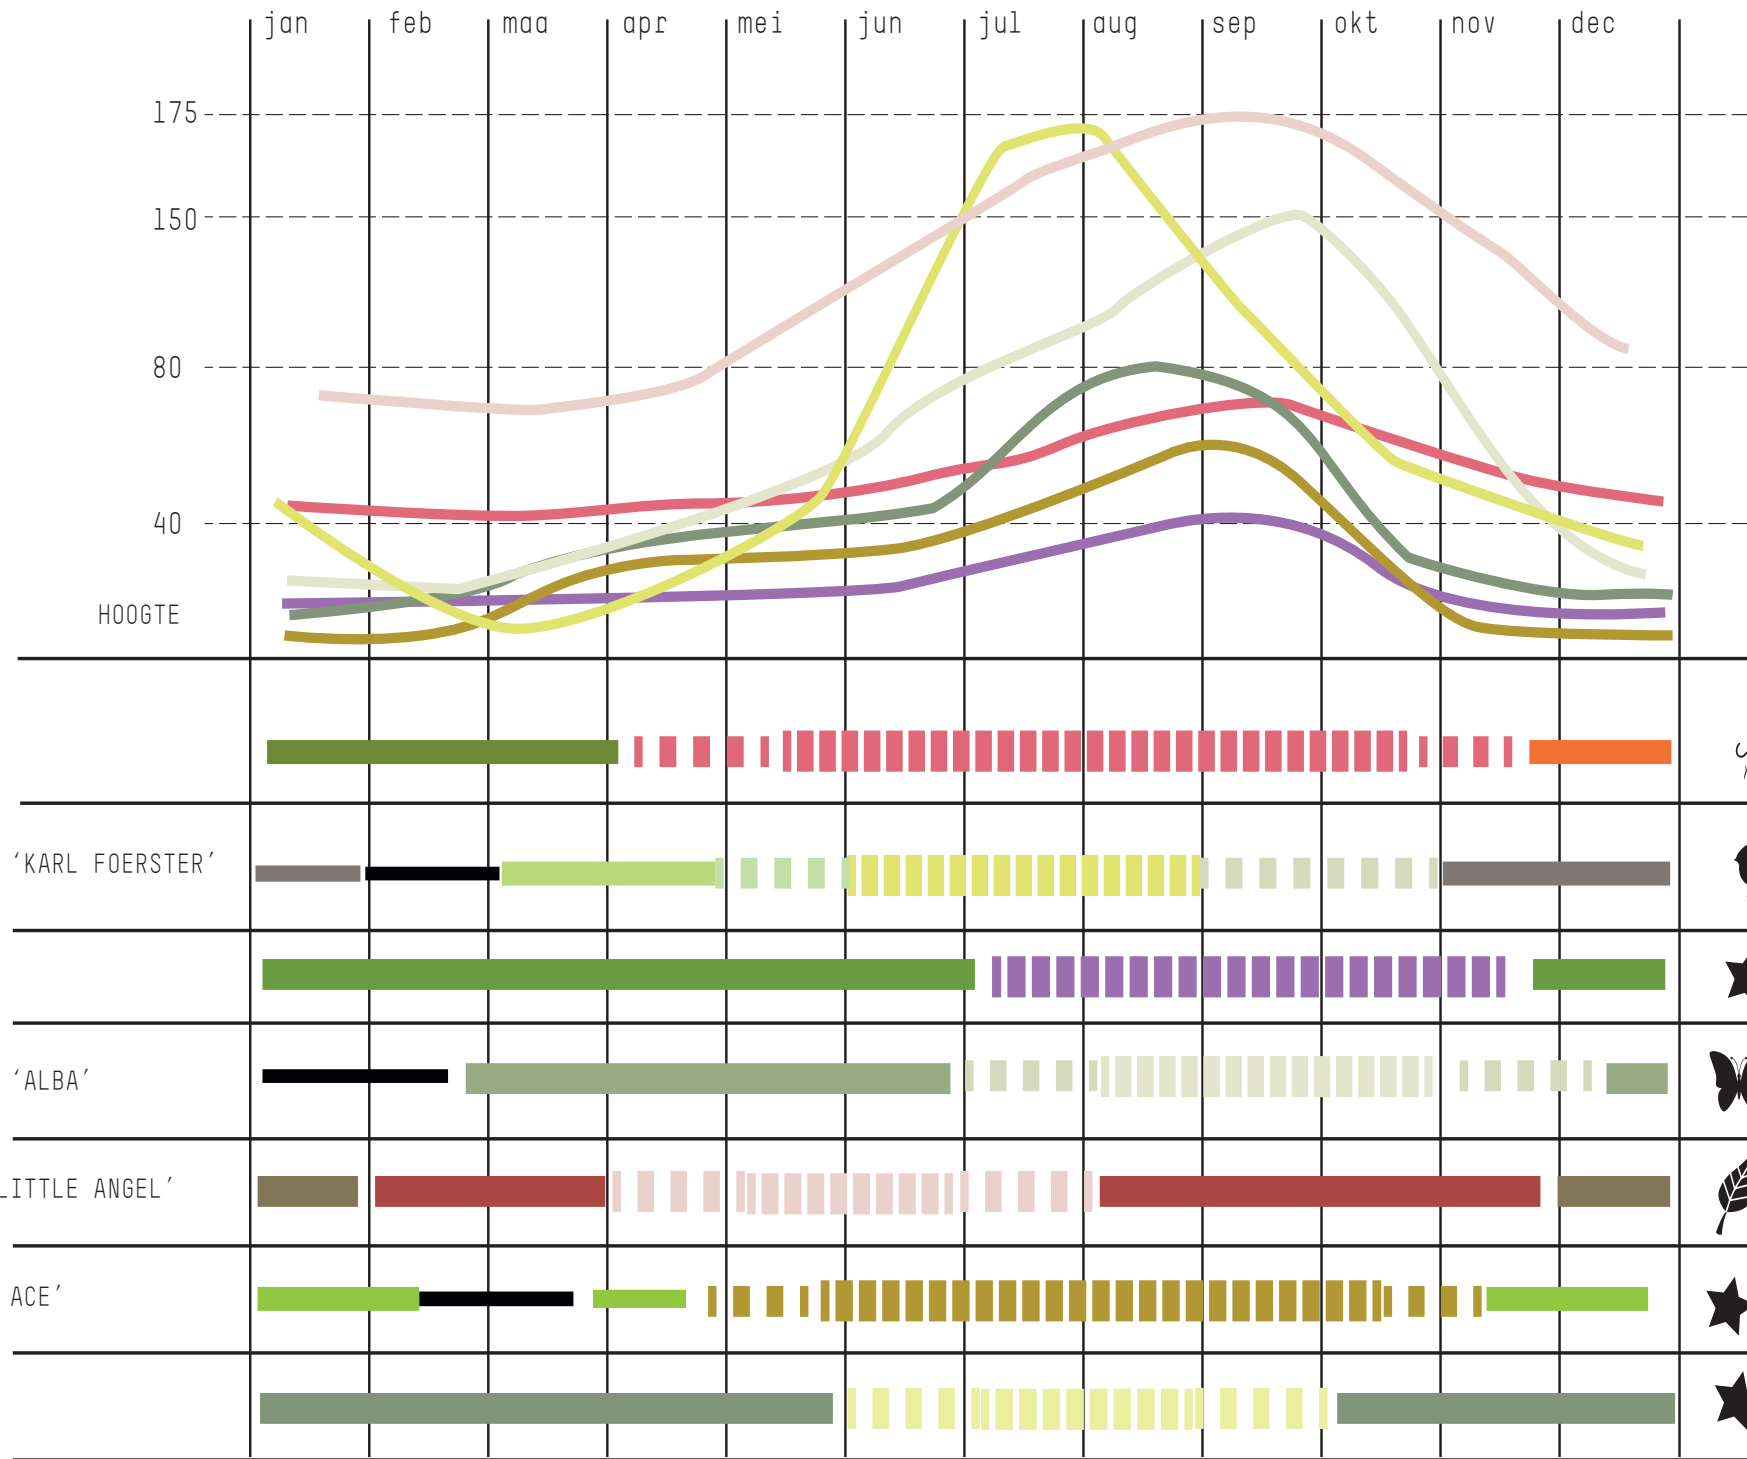

SYMPHYTUM GRANDIFLORUM



waardplant voor vlinder en/of bijen, hommels



geurend plant



overblijvende plant -wintergroen/structuurplant



interessant voor vogels door bessen of nestgelegenheid




aantrekkelijk blad door verkleuring herfst of voorjaar



VASTE PLANTEN BUITENZIJDJE STRAAT



CALAMAGROSTIS ACUTIFLORA 'KARL FOERSTER'

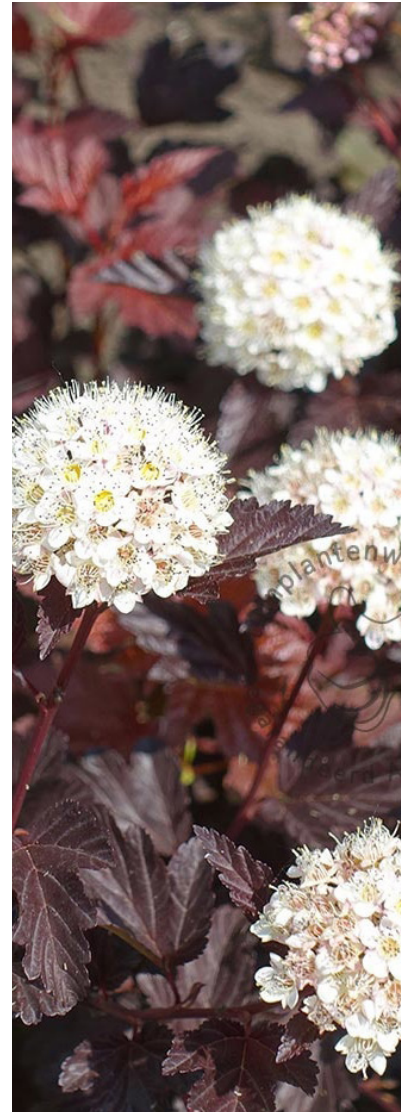

PHYSOCARPUS OPULIFOLIUS 'LITTLE ANGEL'



ROSA SHORT TRACK



LIRIOPE MUSCARI




PERSICARIA AMPLEXICAULIS 'ALBA'



POTENTILLA FRUTICOSA 'RED ACE'



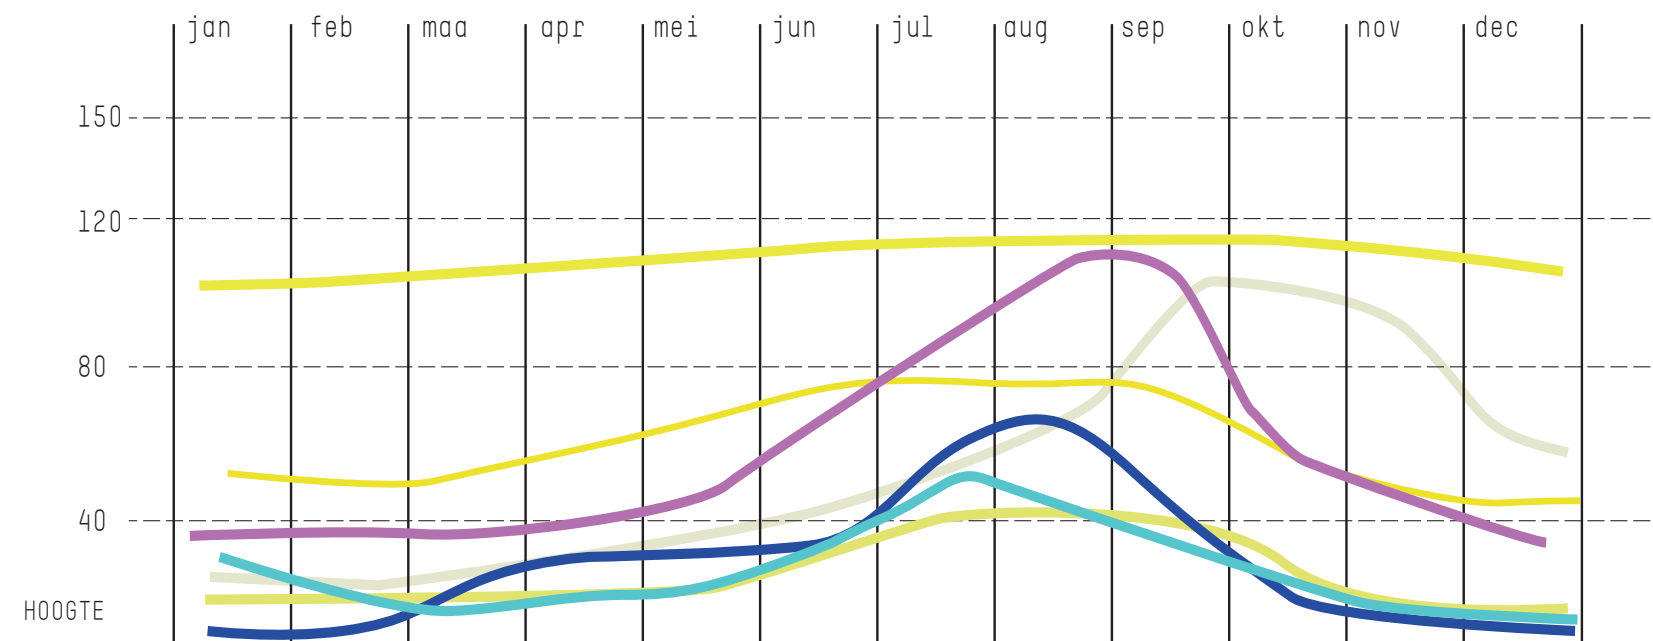

ALCHEMILLA MOLLIS  
VROUWENMANTEL

BRUNNERA MACROPHYLLA 'JACK FROST'  
KAUKASISCHE VEGET ME NIET

KALIMERIS INCISA 'BLUE STAR'  
ZOMERASTER

ROSA 'FLUSHING MEADOW'  
STRUIKROOS

DIERVILLA 'KODIAK RED'  
BUSH KAMPERFOELIE

MOLINIA CAERULEA 'HEIDEBRAUT'  
PIJPESTROOITJE

VERONICASTRUM VIRGINICUM 'KLEINE ERIKA'  
EREPRIJS



ROSA FLUSHING MEADOW



waard/drachtplant voor vlinder en/of bijen, hommels



geurend plant



overblijvende plant -wintergroen/structuurplant




intressant voor vogels door bessen of nestgelegenheid



aantrekkelijk blad door verkleuring herfst of voorjaar



VASTE PLANTEN BINNENZIJDJE STRAAT

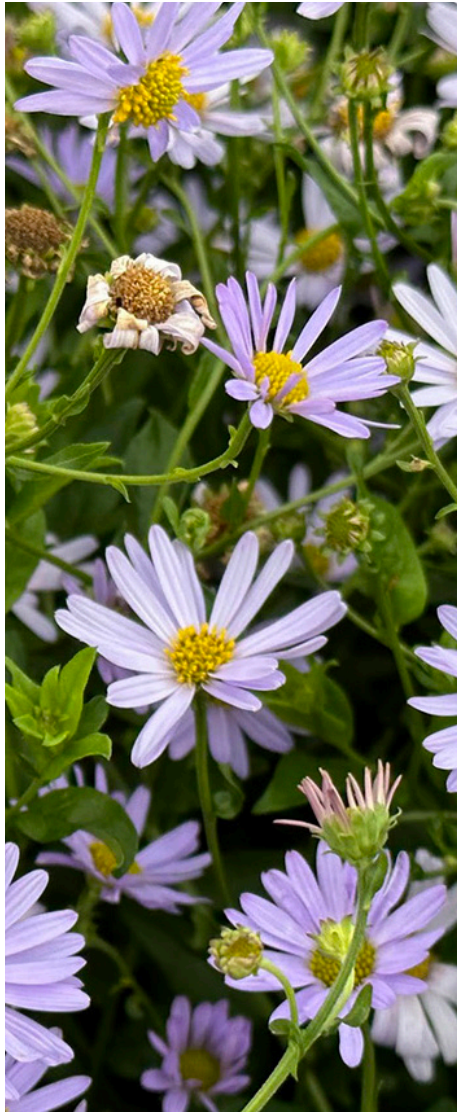

KALIMERIS INCISA 'BLUE STAR'



VERONICASTRUM VIRGINICUM 'KLEINE ERIKA'




DIERVILLA 'KODIAK RED'



ALCHEMILLA MOLLIS



MOLINIA CAERULEA 'HEIDEBRAUT'

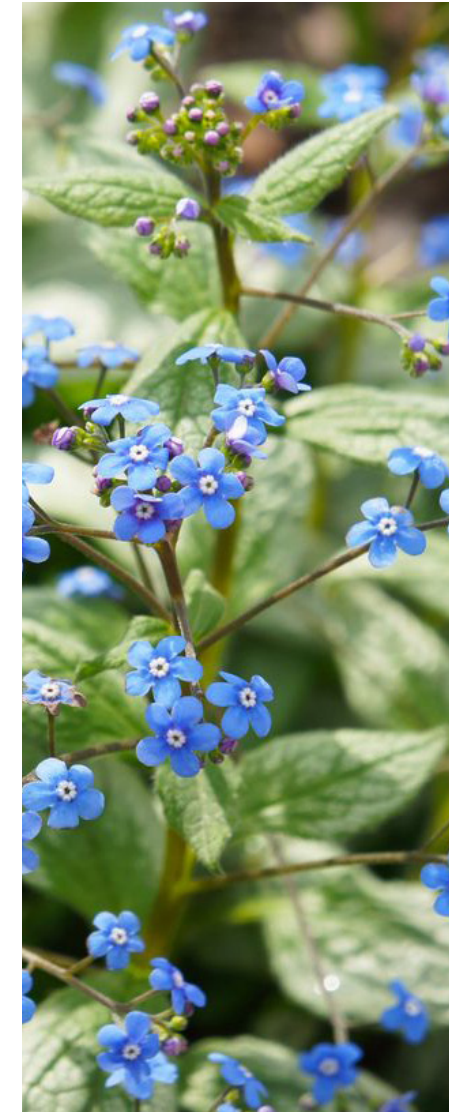

BRUNNERA MACROPHYLLA 'JACK FROST'





studio mars  
laboratorium  
voor ruimtelijk  
ontwerp

