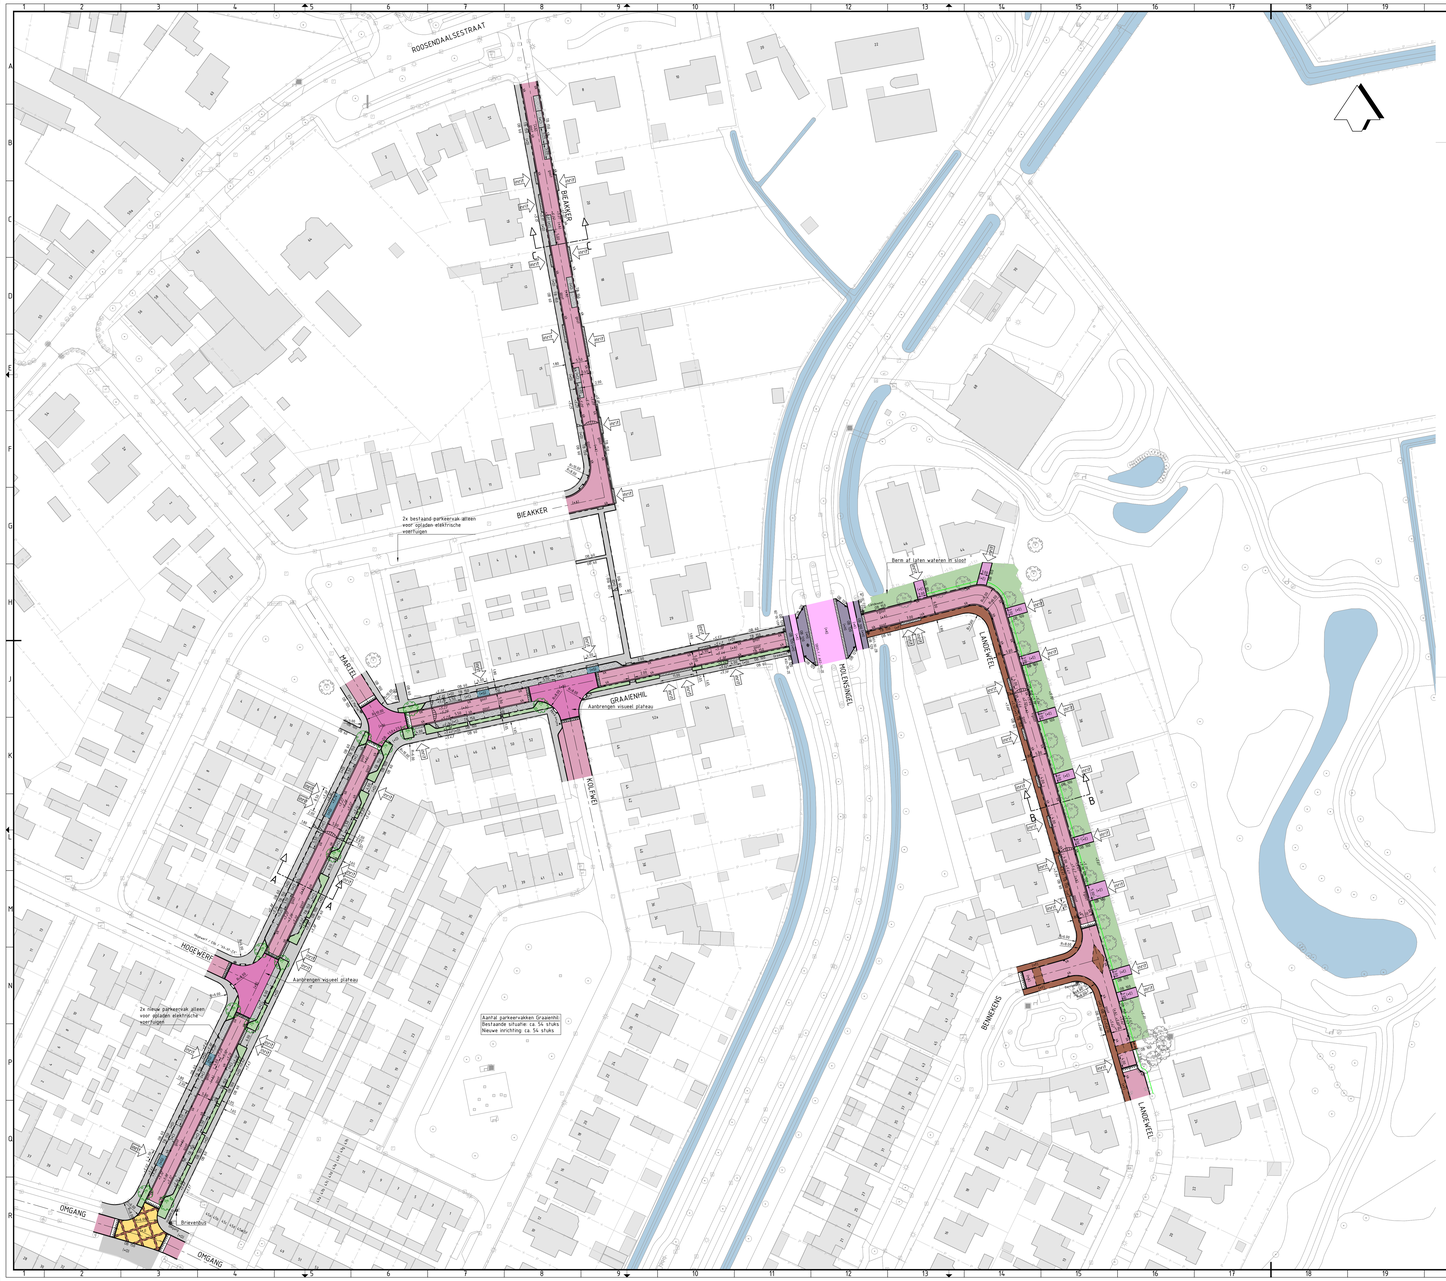

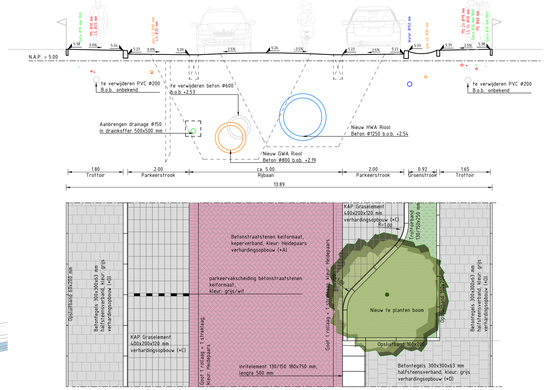

PRINCIPEPROFIEL A-A

Nieuwe situatie Graaenhil met groenstrook
schaal 150

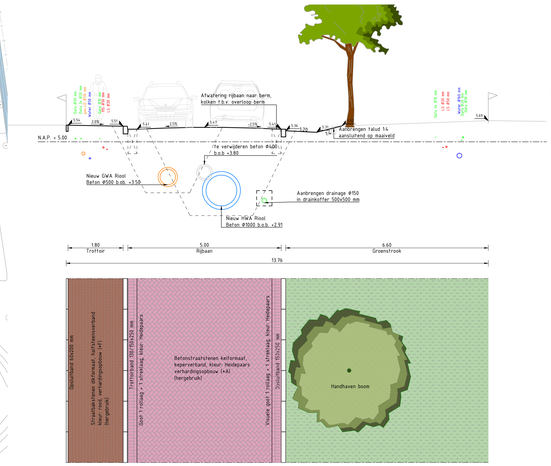

PRINCIPEPROFIEL B-B

Nieuwe situatie Landeweel
schaal 150

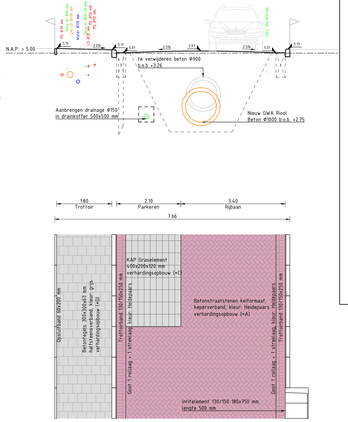

PRINCIPEPROFIEL C-C

Nieuwe situatie Bieakker
schaal 150

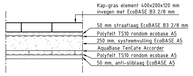

PRINCIPEDETAIL 01

Verhardingsopbouw parkeervakken
schaal 120

LEGENDA

- Werkgrens
- Materiaalgrens
- As weg
- Nieuwe hoogte
- Afwateringsprofiel
- Rijbaan:
  - 80 mm betonstraatstenen keiformaat, kepervertand, kleur: heidepaars (in Landeweel: hergebruik)
  - 50 mm straatzand
  - 250 mm mengzandzaat 0/315
  - 300 mm zand voor zandbed
- Plateau:
  - 80 mm betonstraatstenen keiformaat, kepervertand kleur: rood
  - 50 mm straatzand
  - 250 mm mengzandzaat 0/315
  - 300 mm zand voor zandbed
- Parkeervak (zie principedetail 01):
  - 120 mm Kap Graselement 400x400 mm kleur: grijs invegen met Ecobase B3 2/8 mm
  - 50 mm straatlaag Ecobase B3 2/8 mm
  - 250 mm. systeemvulling EcoBASE A5, bovenop AquaBase TenCate Accorder, Polyfelt TS10 rondom systeemvulling
  - 50 mm. anti-sliblaag EcoBASE A5
- Trottoir Graaenhil en Bieakker:
  - 62 mm betontegels (keramisch) 300x300 mm, halfsteensverband, kleur: grijs,
  - 200 mm zand voor zandbed
- Inritten Landeweel:
  - 80 mm betonstraatstenen keiformaat kleur: grijs, halfsteensverband (hergebruik)
  - 200 mm zand voor zandbed
- Trottoir Landeweel:
  - 80 mm straatsteenen dikformaat, halfsteensverband kleur: rood (hergebruik)
  - 200 mm zand voor zandbed
- Inrit t.p.v. parkeervakken:
  - 80 mm betonstraatstenen keiformaat, elleboogverband kleur: grijs
  - 50 mm straatzand
  - 250 mm mengzandzaat 0/315
  - 300 mm zand voor zandbed
- Rijbaan:
  - 80 mm dubbelklinker, halfsteensverband, kleur: grijs (hergebruik)
  - 50 mm straatzand
  - 250 mm mengzandzaat 0/315
  - 300 mm zand voor zandbed
- Plateau Graaenhil - Omgang:
  - 80 mm 5 strekken betonstraatstenen keiformaat stroopwafelmotief kleur: rood (hergebruik) vakken betonstraatstenen keiformaat, elleboogverband, kleur: geel (hergebruik)
  - 50 mm straatzand
  - 250 mm mengzandzaat 0/315
  - 300 mm zand voor zandbed
- Rijbaan:
  - 80 mm Betonstraatstenen Keiformaat blokverband kleur: heidepaars (hergebruik vanuit Bieakker)
  - 50 mm straatzand
  - 250 mm mengzandzaat 0/315
  - 300 mm zand voor zandbed
- Drempel talud plateau:
  - 80 mm betonstraatstenen keiformaat, kleur: antraciet/wit
- Parkeervakscheiding: betonstraatstenen keiformaat, kleur: grijs/wit
- GB 60 — Aanbrengen opsluitband 60x200 mm
- GB 100 — Aanbrengen opsluitband 100x200 mm
- GB 120 — Aanbrengen opsluitband 120x250 mm (hergebruik)
- GB 150 — Aanbrengen opsluitband 150x250 mm
- TB 150 — Aanbrengen trottoirband 150/150x250 mm
- Aanbrengen inritelement 130/150 180x750 mm, lengte 500 mm
- Aanbrengen inritelement 180/200 180x800 mm, lengte 500 mm t.p.v. kruising Graaenhil - Molensingel (hergebruik)
- Aanbrengen hinderwalide inrit: hoekstuk verhband 600x200x300 mm + halve tegels 150x300x65 mm
- Aanbrengen (visuele) goot 1e rislaag met 1e strek betonstraatstenen keiformaat, kleur: heidepaars
- Aanbrengen straatkolk / handhaven straatkolk
- Aanbrengen kunststofpaal (hergebruik)
- Verkeersbordpaal met verkeersbord en type
- Groen
- Bestande / nieuwe boom + boomplantvakken met wortelgeleiding

OPMERKINGEN:
- Bron topografie: Fase
- Alle maten in mm, tenzij anders aangegeven
- Hoogtepunten in mm, tenzij anders aangegeven
- Hoogtematen in meters t.o.v. N.A.P., tenzij anders aangegeven
- Alle maten dienen te worden gecontroleerd
- Lopende kabels en leidingen ter indicatie, exacte ligging bepalen d.m.v. het graven van proefsleuven

0 5 10 15 20m
schaal 1:500

v.n.					
4.0	Bestemmingsvoorstel 01-01-2025	JTH	MPCT	MPCT	15-08-2025
3.0	Definitief DO	MMA	MPCT	MPCT	19-07-2025
1.0	Eerste uitgave	MMA	MPCT	MPCT	03-12-2024
versie	omschrijving	gedaand	gecontroleerd	akkoord	datum

opdrachtgever
Gemeente Roosendaal

project
Graaienhil e.o. te Wouw

omschrijving
Bovengrondse inrichting

Royal HaskoningDHV
Enhancing Society Together
Haskoningdhv Nederland B.V.

documentstatus: Definitief
documentversie: 3.0

bestandsnaam / tekeningnummer: B6491-RHD-WV-XX-DR-C-2021

formaat	schaal	Type	Status	ver.
A0 841x1680	1:500	Definitief ontwerp	1	1