


- Verklaring**
- Kantopsluiting
 - Betontegels 300x300x45mm
 - Halfsteensverband, kleur grijs
 - Betonstraatsenen kefformaat
 - Keperverband/halfsteensverband, kleur rood-bruin
 - Betonstraatsenen kefformaat
 - Halfsteensverband, kleur zwart
 - Asphalt rood
 - Asphalt rood, streetprint
 - Betonstraatsenen, kefformaat, keperverband
 - Asphalt zwart, streetprint
 - Betonstraatsenen, kefformaat, halfsteensverband
 - Betonprint
 - Grasbetontegels
 - Inritelement
 - Lichtmast
 - Hekwerk begroeid met klimop
 - Cazon
 - Beplanting
 - Boom (nieuw)
 - Boom (bestaand)
 - Kolk
 - Rioolput
 - Werkgrens algemeen
 - Rijrichting
 - Bebouwing
 - Toegang erf

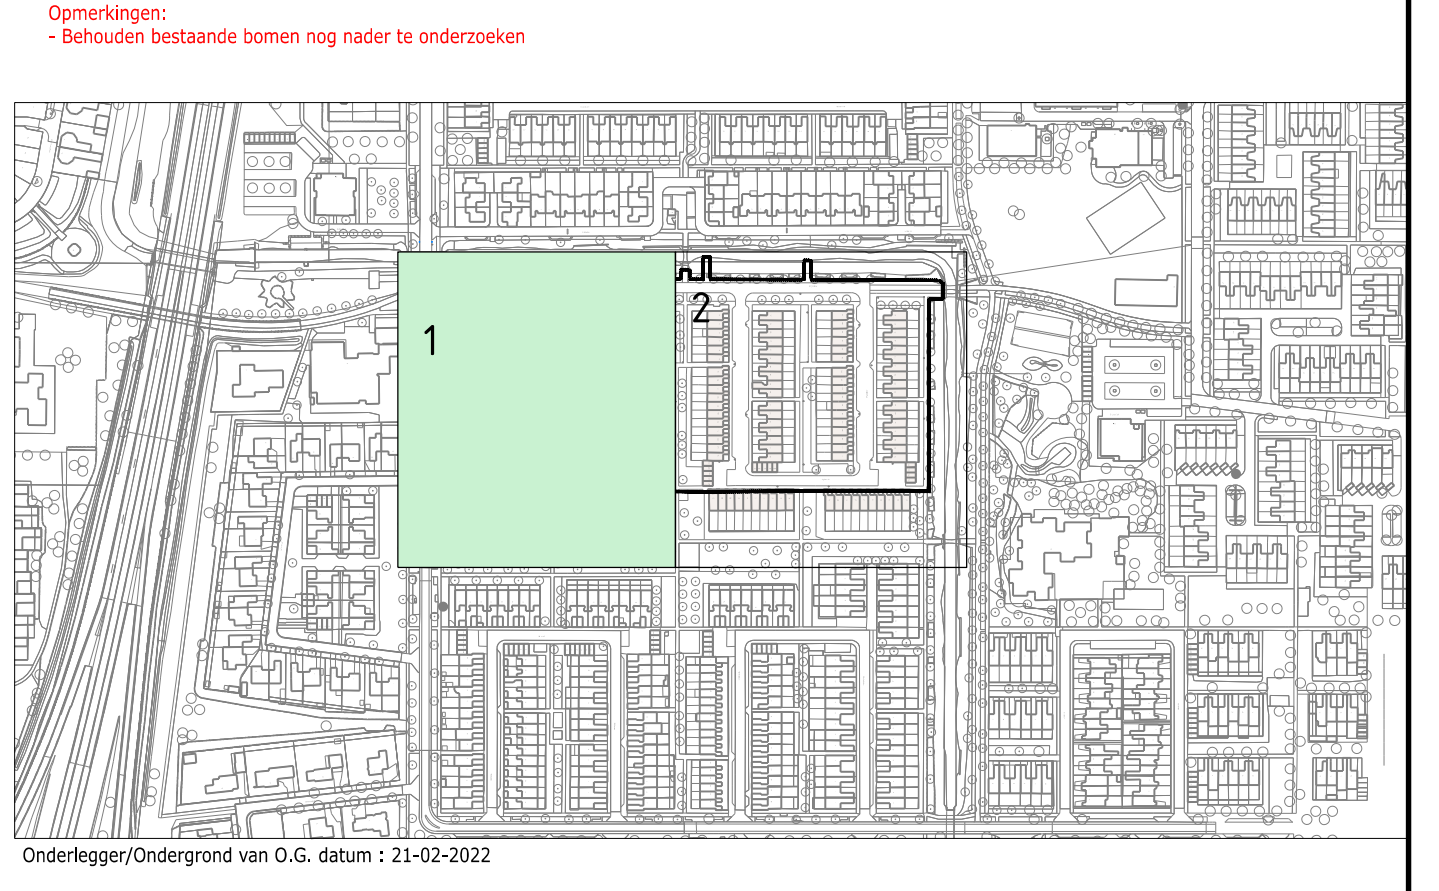

Overzichtstekening
Schaal 1:200

Datum:	29-11-2023	1	Tovoevoeging doorsteekjes	Schaal:	1:200
Opdrachtgever:				Formaat:	A0
Project:				Bladzijde:	1 van 2
Onderdeel:				Getekend:	S. van Mijl
Projectnummer:	446			Getekend:	M. Nijm
Tekeningnummer:	446-DO-TEK-005			Datum:	24-11-2023
Bestandsnummer:				Status:	Concept
				Wijziging:	1

Gemeente Roosendaal
Herinrichting Reginadonk
Definitief ontwerp
Presentatietekening

fagus
projectmanagement
en engineering

Bezoek adres
Lindendreef 15
2289 CC Rijswijk
Nederland
Tel: 070-850 31 93

Postadres
Postbus 1008
2260 CA Rijswijk
Nederland
E-mail: info@fagus-pmc.nl
Website: www.fagus-pmc.nl

Schaal: 1:200
0 2 4 6 m