




- VERKLARING**
- Algemeen & bestaande situatie**
- Werkgrans
 - Kadastrale grens
 - Bestaande situatie
 - 163 Bestaande bebouwing incl. huisnummer
 - Bestaande inrichting
 - Bestaande boom
 - Bestaande brandkraan
 - Bestaande gasafsluiter
- Opbrekwerkzaamheden**
- Bestaande materiaalgrens
 - Openeren opsluitband 100x200mm, kleur: grijs (hergebruikt)
 - Openeren trottoirband 150/150x250mm, kleur: grijs (hergebruikt)
 - Openeren geleideband 70/150x250mm, kleur: grijs
 - Openeren gootloop van betontegels 150x300mm, kleur: grijs (hergebruikt)
 - Verwijderen sput
 - Openeren betontegels 200x200mm, strooilaag, kleur: grijs (hergebruikt)
 - Openeren betontegels 300x300 mm, dik 45 mm, halfsteensverband, kleur: grijs (hergebruikt)
 - Openeren betontegels 500x500 mm, dik 60 mm, blokverband, kleur: grijs
 - Openeren betontegels 500x500 mm, dik 60 mm, halfsteensverband, kleur: grijs
 - Openeren betonstraatstenen keifmaat, halfsteensverband, kleur: rood
 - Openeren betonstraatstenen keifmaat, strooilaag, kleur: grijs (hergebruikt)
 - Openeren betonstraatstenen keifmaat, elleboogverband, kleur: grijs (hergebruikt)
 - Verwijderen betonstraatstenen, keifmaat, elleboogverband, kleur: grijs
 - Op hoogte stellen bestaande GWA putrand met dekfel
 - Verwijderen straatkalk
 - Openeren houten diamantkoppaal
 - Openeren kunststof diamantkoppaal
 - Openeren houten fietslus hekje
 - Ontgraven zand f.b.v. boomvak dik 1000mm
 - Ontgraven zand f.b.v. plantvak dik 500mm
 - Ontgraven grond f.b.v. boomvak dik 1000mm
 - Ontgraven grond f.b.v. toekomstige verharding dik 650mm
 - Verwijderen boomstam, geheel
 - Verwijderen boomstam, gedeeltelijk
 - Te kappen boom door derden
- Kabels en leidingen**
- Dataspanning - RPN
 - Dataspanning - Ziggo
 - Laagspanning - Enexis
 - Middelspanning - Enexis
 - Gas lage druk - Enexis
 - Gas hoge druk - Enexis
 - Water - Brabant Water
 - Water (openend) - Gemeente Roosendaal



OPMERKINGEN
 Platen in meters, tenzij anders vermeld.
 Peilmaten in meters t.o.v. NAP.

D-1	03-03-2023	Definitief versie 1	L. van de Wouw
Versie		Omschrijving	Oudehand tekenaar

Gemeente Roosendaal

Project: Abdijsberg te Roosendaal

Ondersaai: Opbrekwerkzaamheden

Getekend door	Projectnummer	Datum	Formaat
L. van de Wouw	22087070	03-03-2023	A0 (841x1470)
Geplaatst door	Bestuursnummer	Staat	Tekeningnummer
R.C.J. van Zitteren	2341	Definitief-1	1:200

In: 2 bladen, tekeningnummer: 1

Tekeningnummer: 22087070-OW-01

4EO INFRA B.V.
 Oudehand tekenaar

Beleefheidslijn: 020 240 300
 E-mail: info@4eo.nl