

FORTUINSTRAAT – DOKTER HEIJPTSTRAAT ROSENDAAL



Reconstructie Fortuinstraat – Dokter Heijpstraat
Woensdag 29 november 2023



AANLEIDING RECONSTRUCTIE

- ▲ Verharding voldoet niet meer aan kwaliteitseisen
- ▲ Volledige verhardingsbreedte wordt daarom vervangen



DOELEN RECONSTRUCTIE VERWEYLAAN

- ▲ Robuust en klimaatadaptief ontwerp
- ▲ Nieuwe inrichting van erfgrans tot erfgrans
- ▲ 30 km/uur-zone: geen asfalt maar betonstraatstenen
- ▲ Alle huis- en kolkaansluitingen vervangen
- ▲ Verlichting: nieuwe armaturen



INVENTARISATIE BEWONERSWENSEN


Reacties op bewonersbrief

- ▲ Aantal parkeerplaatsen handhaven of verhogen
- ▲ Verzoek meer laadpalen
- ▲ Meer groen op trottoirs (groenvakken of geveltuintjes) maar ook oog voor breedte van trottoirs
- ▲ Container voor plastic afval
- ▲ Tegels op de stoep
- ▲ Vermijden contactgeluid bij gevels






ONTWERPUITGANGSPUNTEN

- ▲ Eénrichtingsverkeer uitgezonderd (brom)fietsers
- ▲ Smalle rijbaan, parkeervakken en trottoir



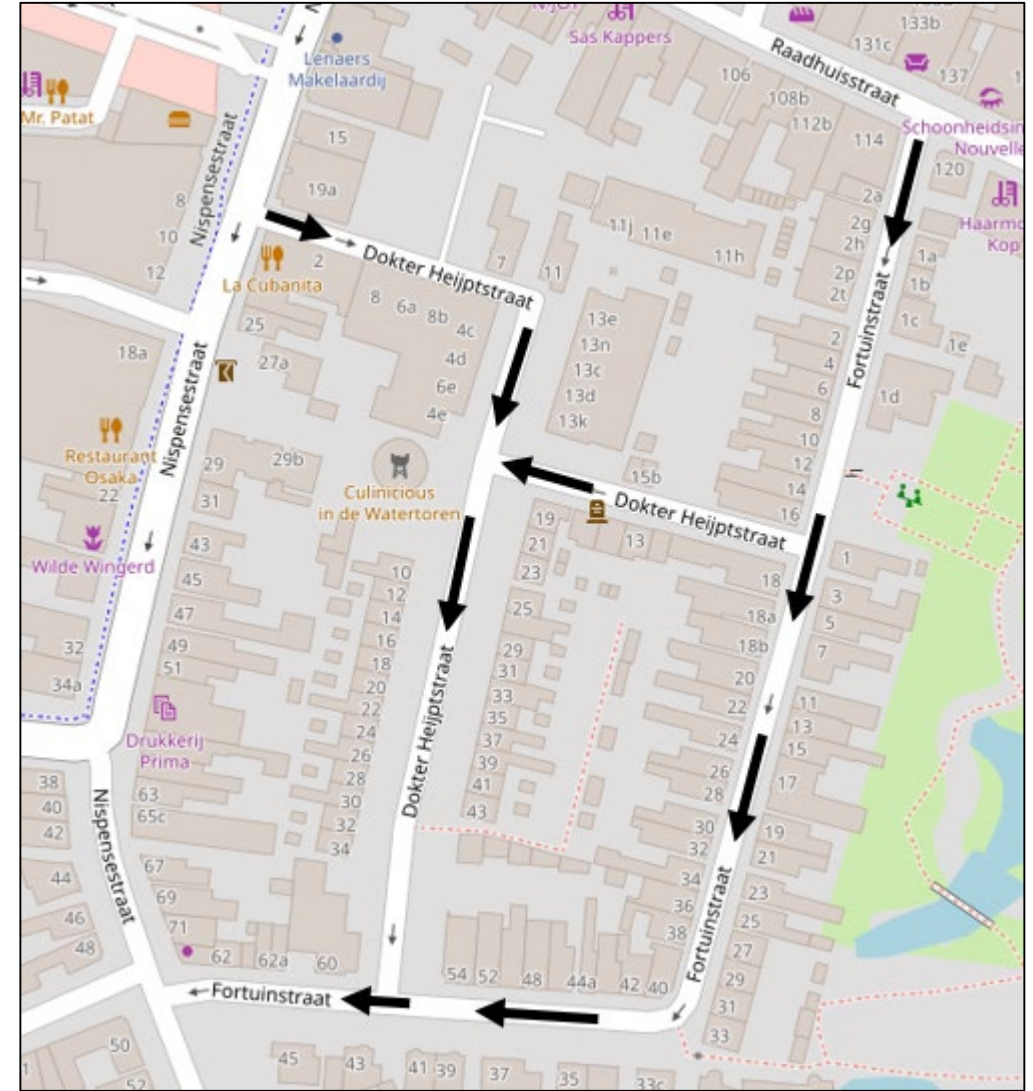


DOKTER HEIJPTSTRAAT VARIANT 1A

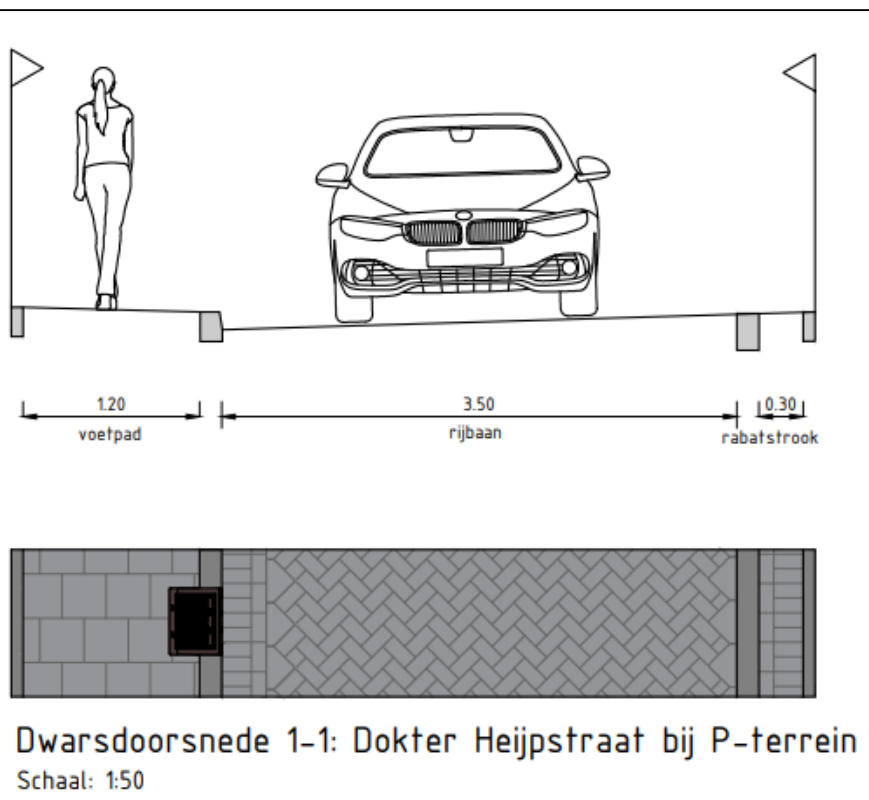
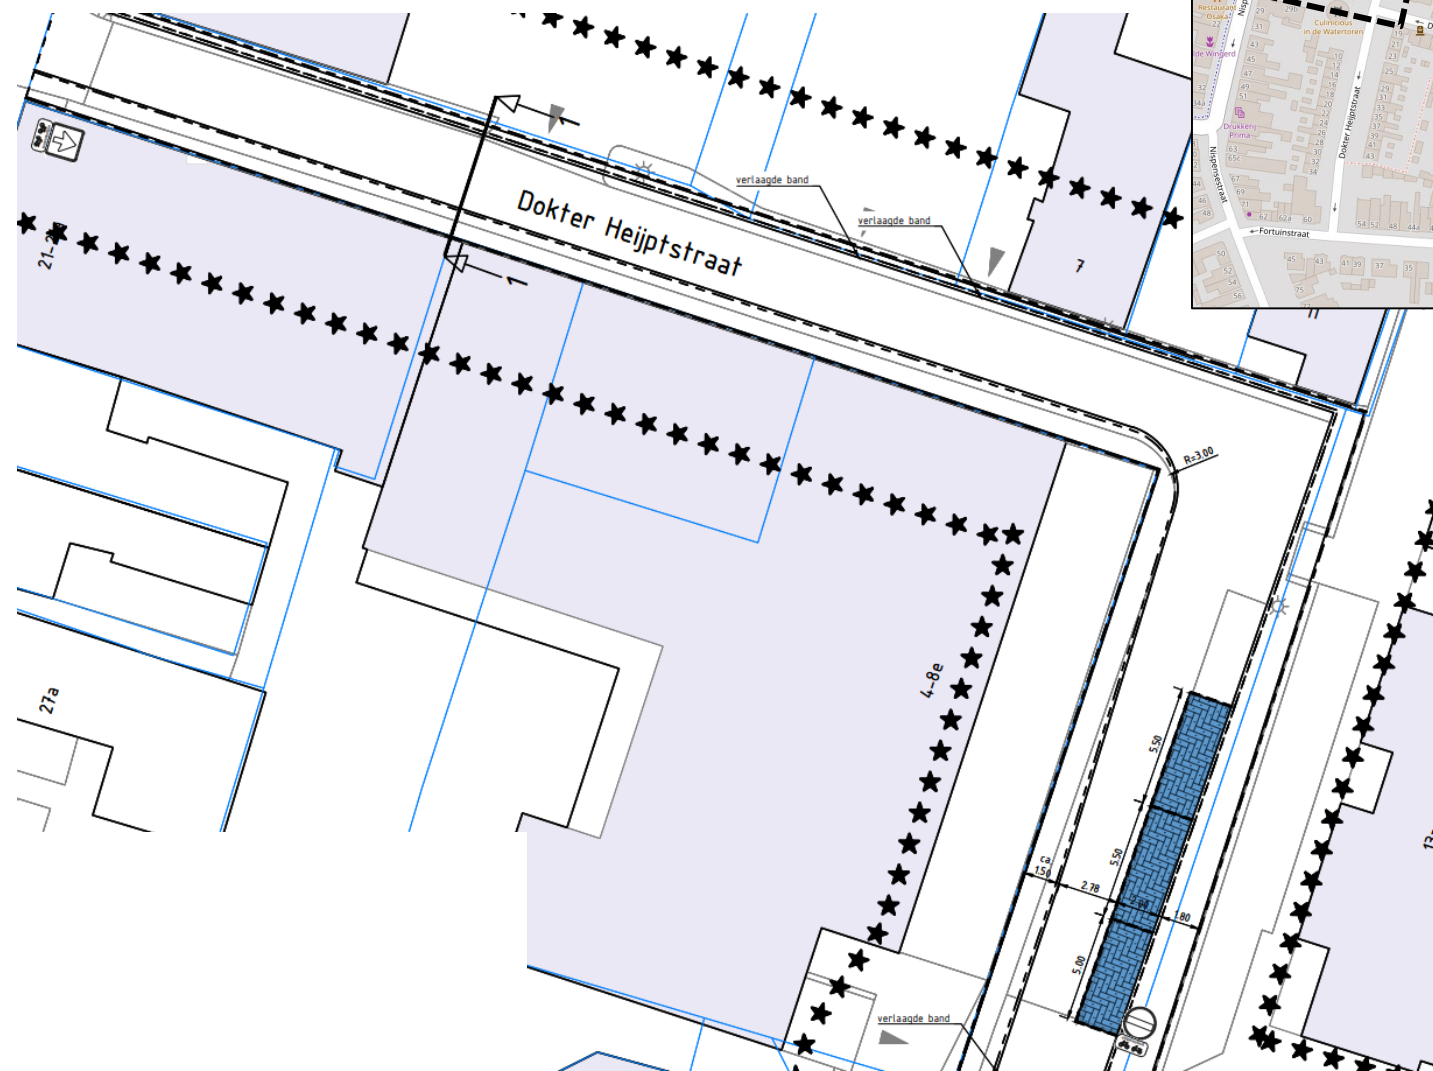
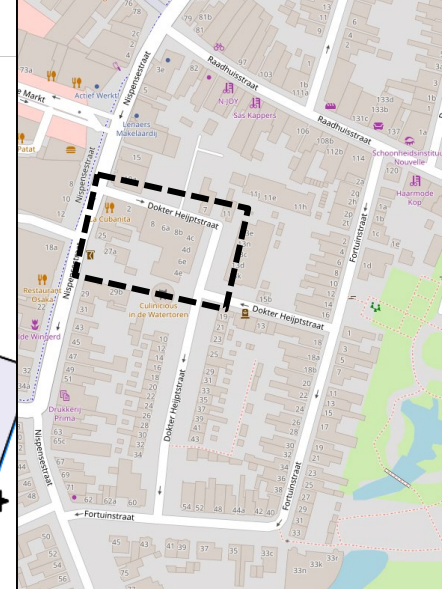


Dwarsdoorsnede 1-1: Dokter Heijptstraat bij P-terrein
Schaal: 1:50


DOKTER HEIJTSTRAAT VARIANT 2A

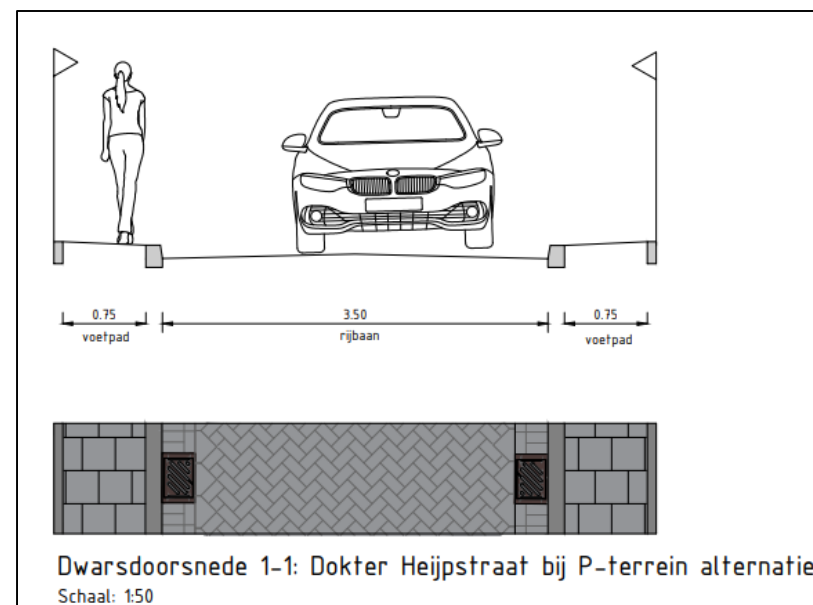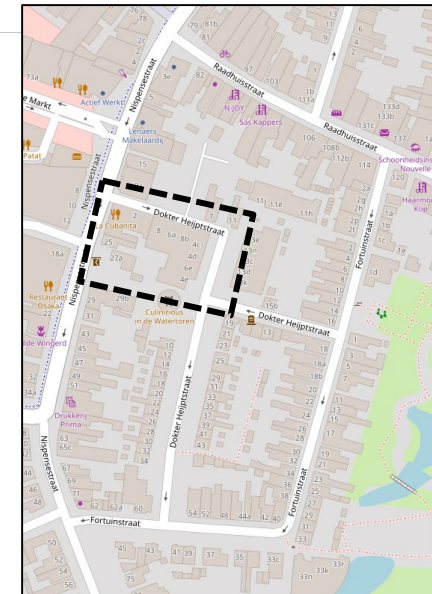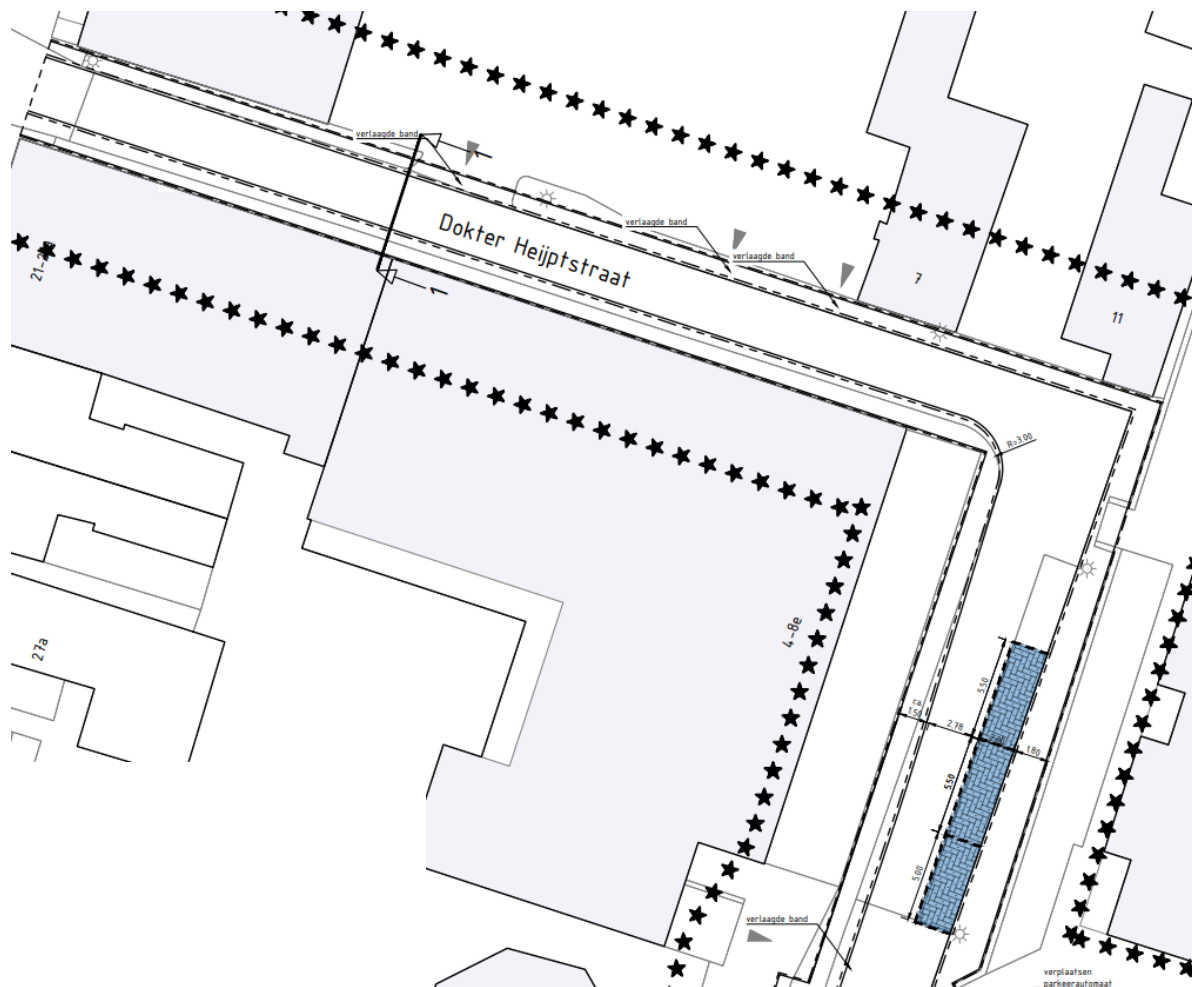

DOKTER HEIJTSTRAAT

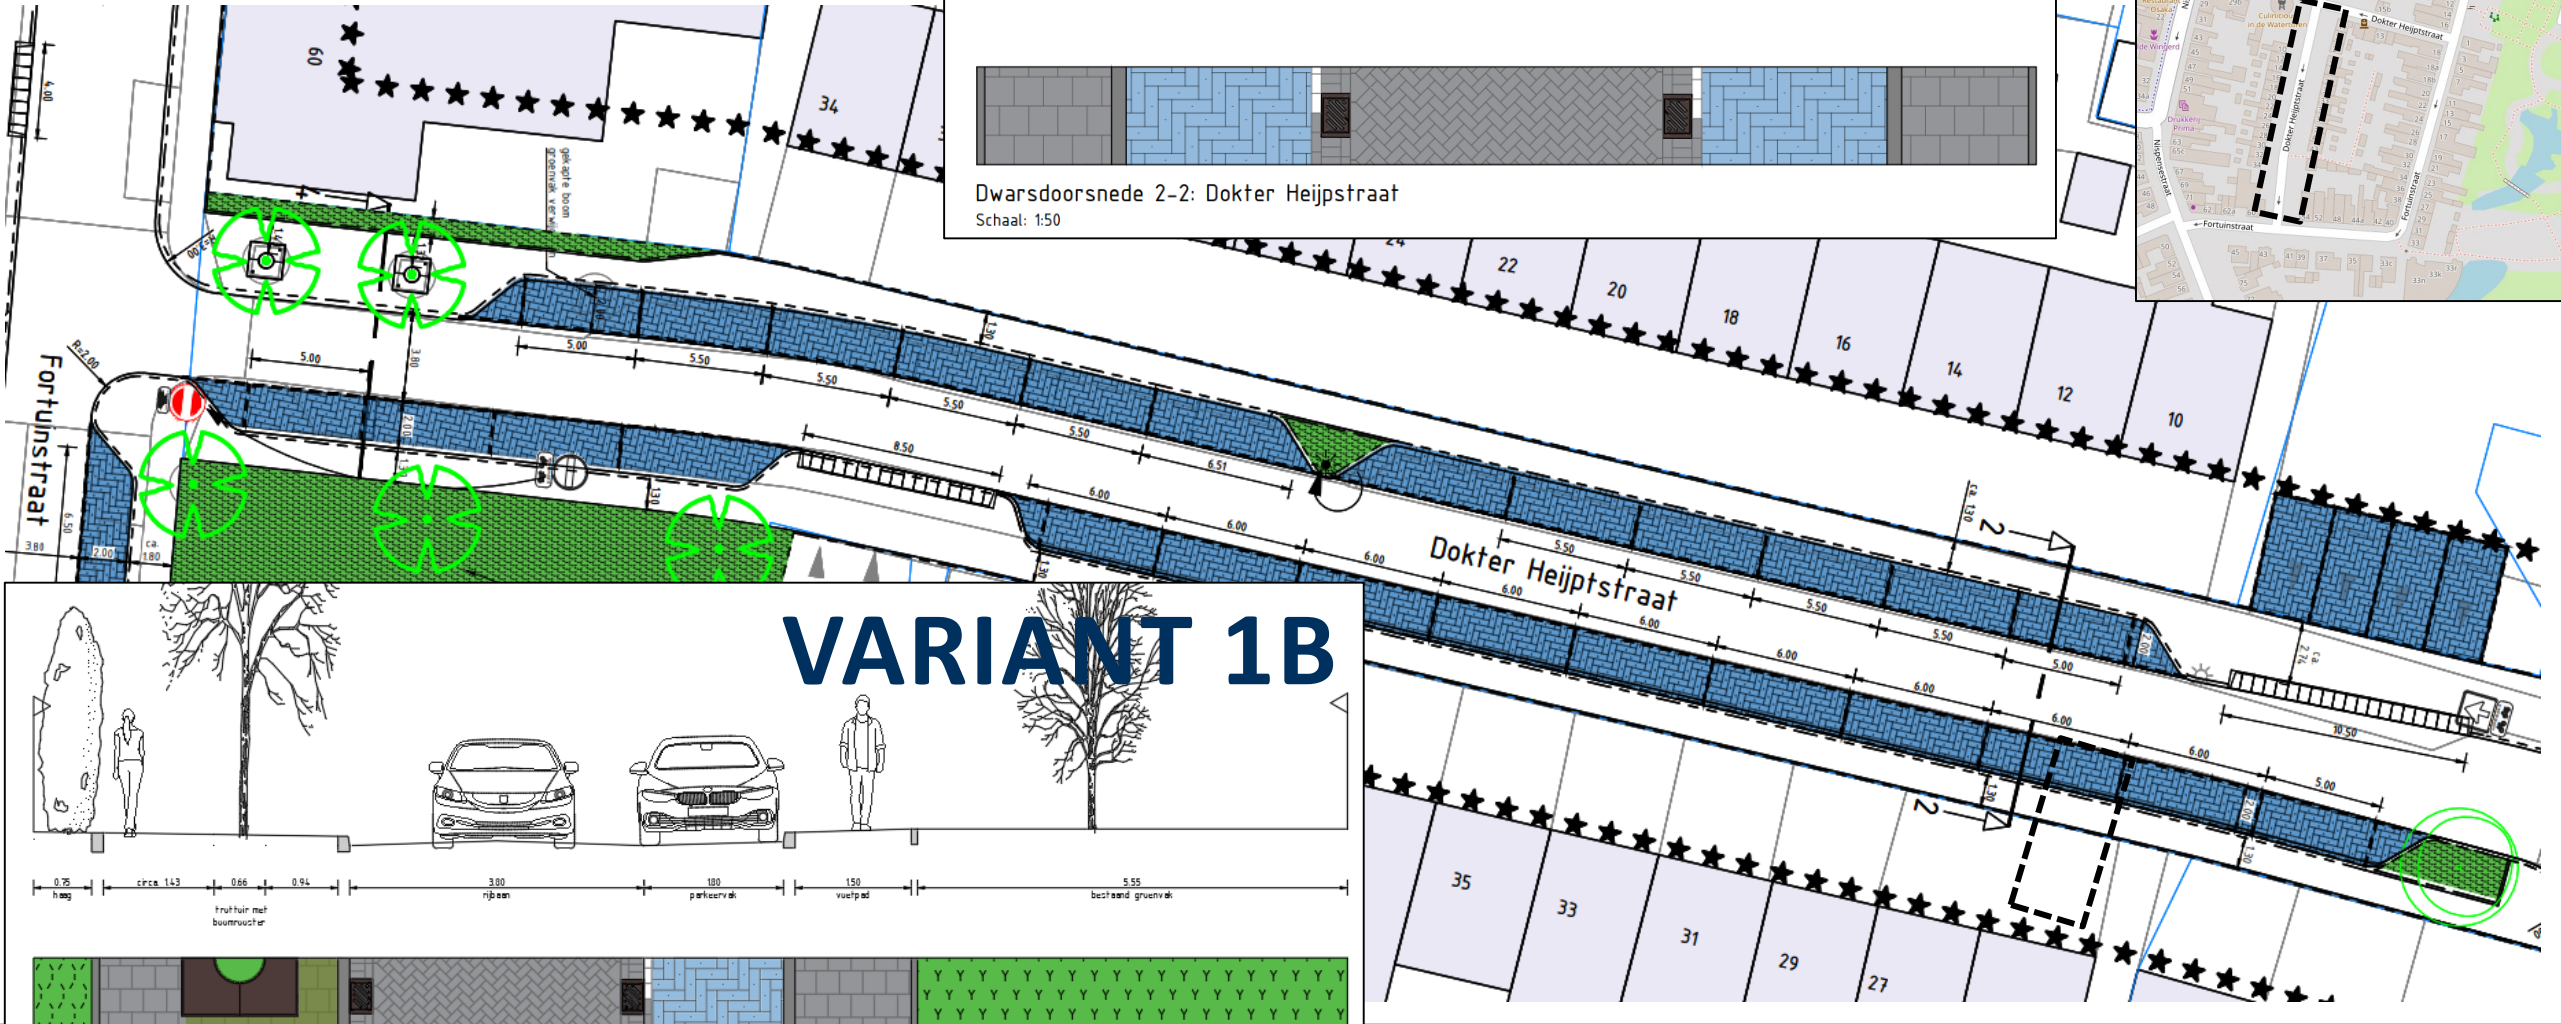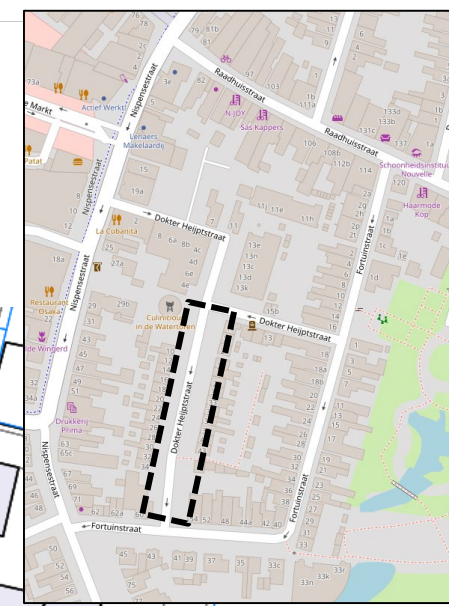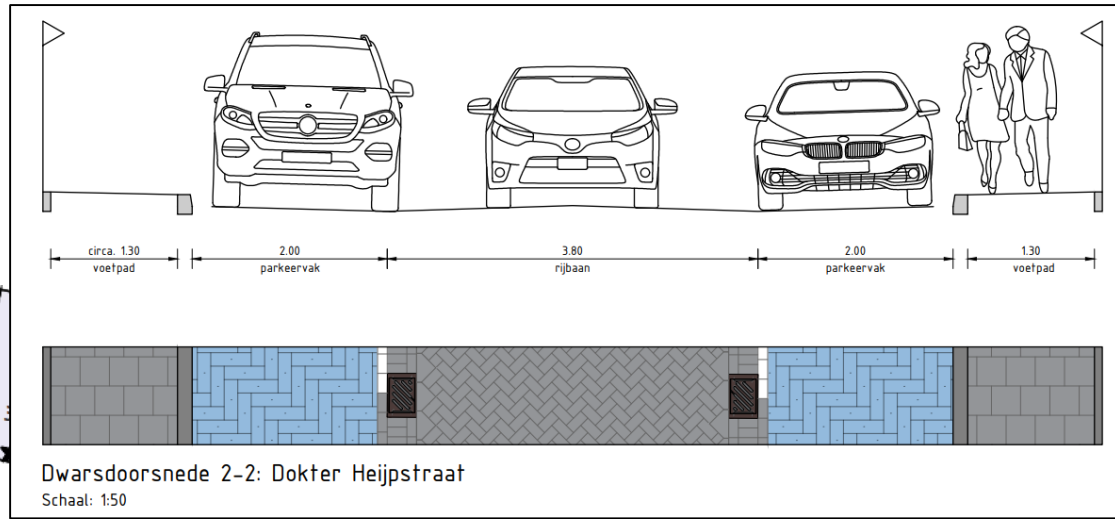


VARIANT 1B


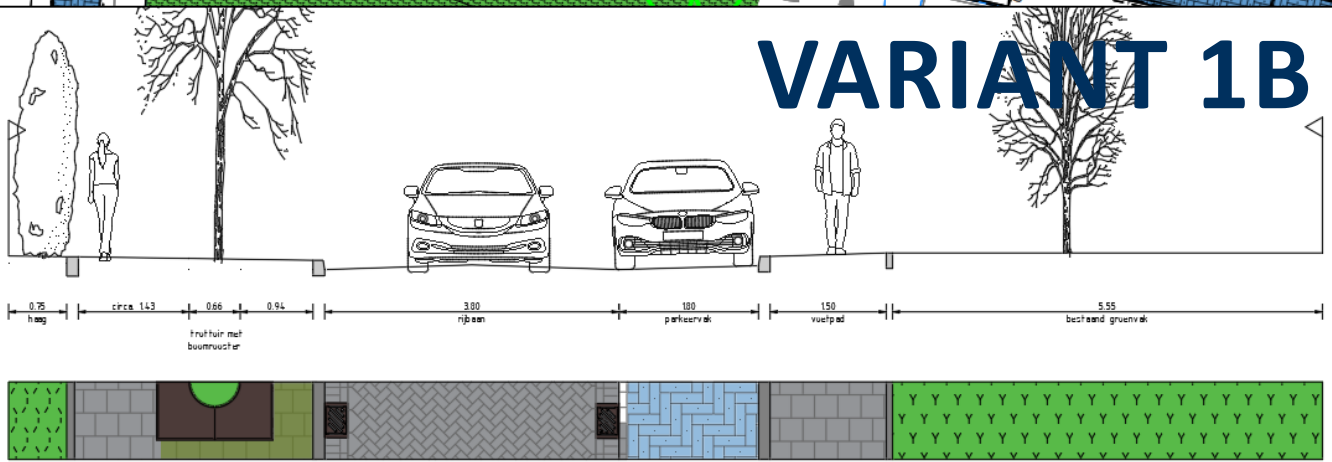


Dwarsdoorsnede 4-4: Dokter Heijptstraat
Schaal: 1:50


DOKTER HEIJPTSTRAAT

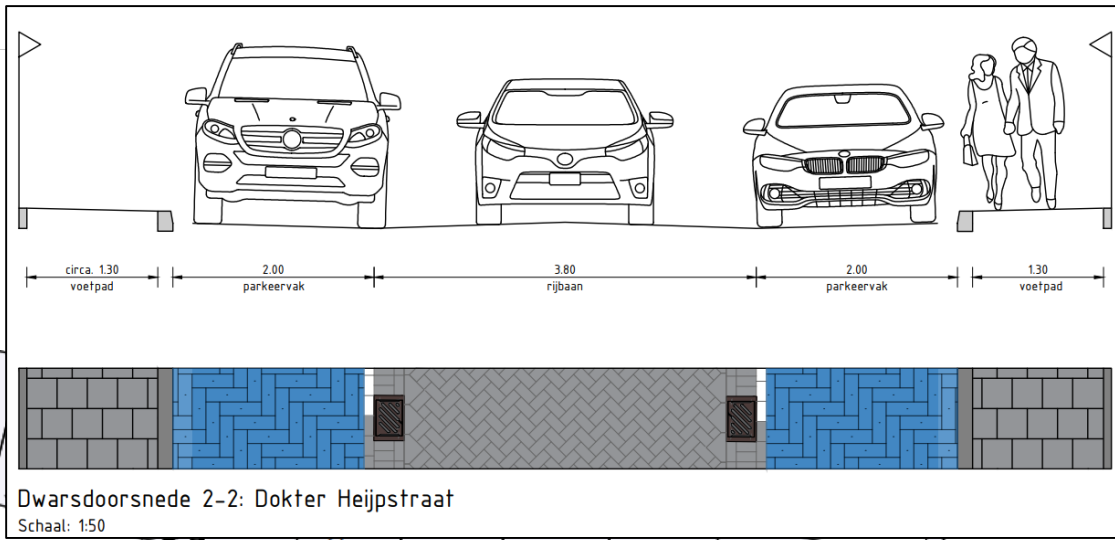

Dwarsdoorsnede 2-2: Dokter Heijptstraat
Schaal: 1:50

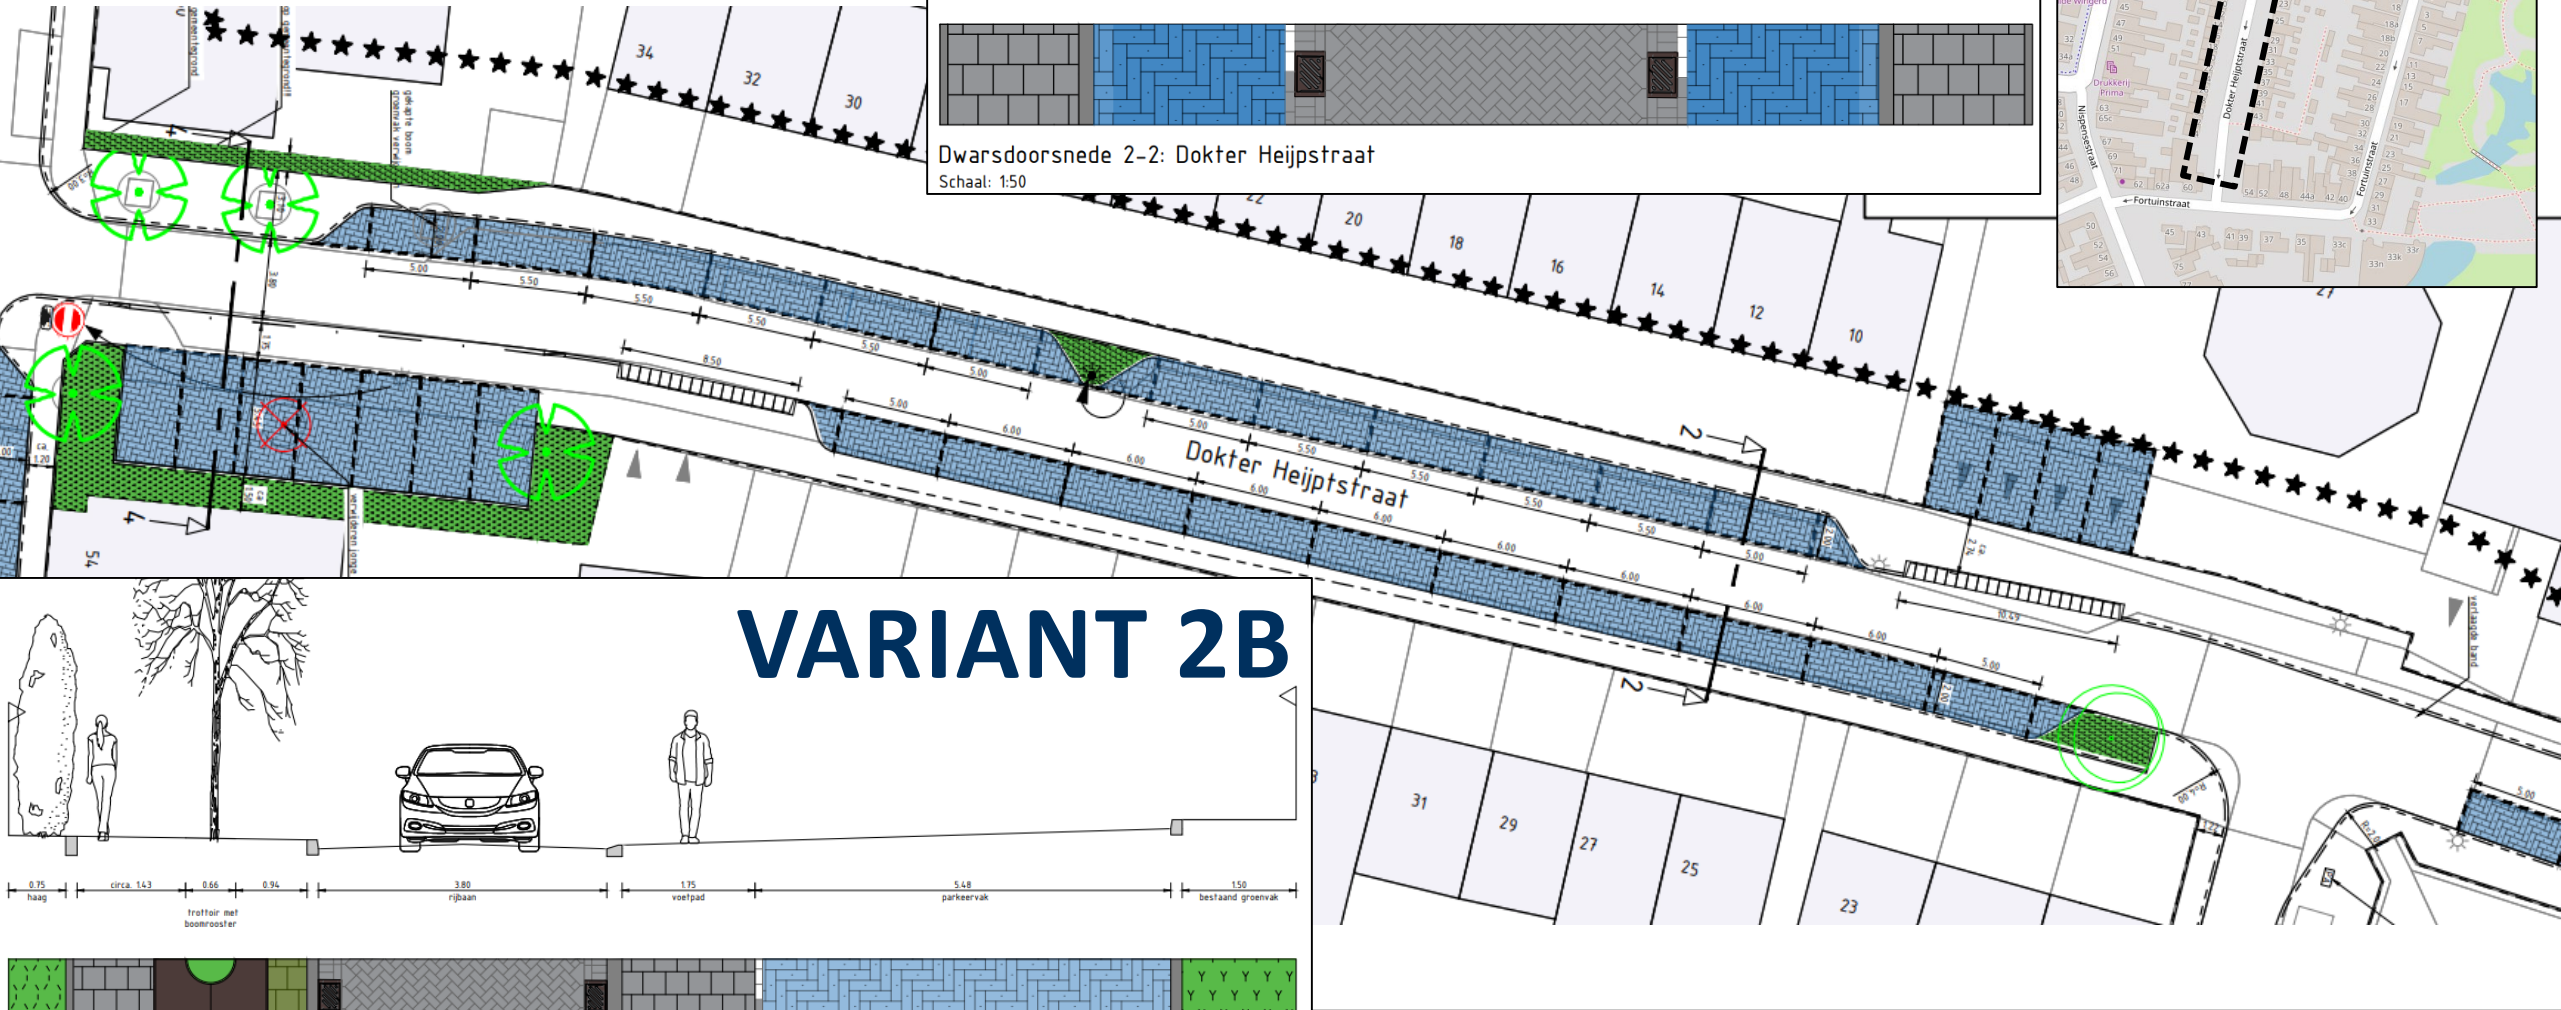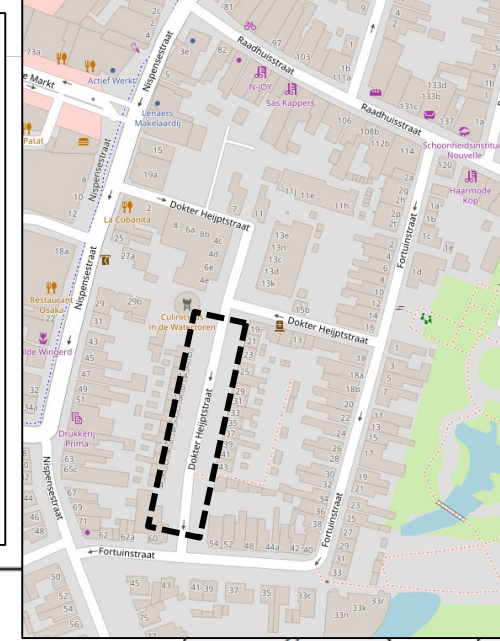


VARIANT 2B

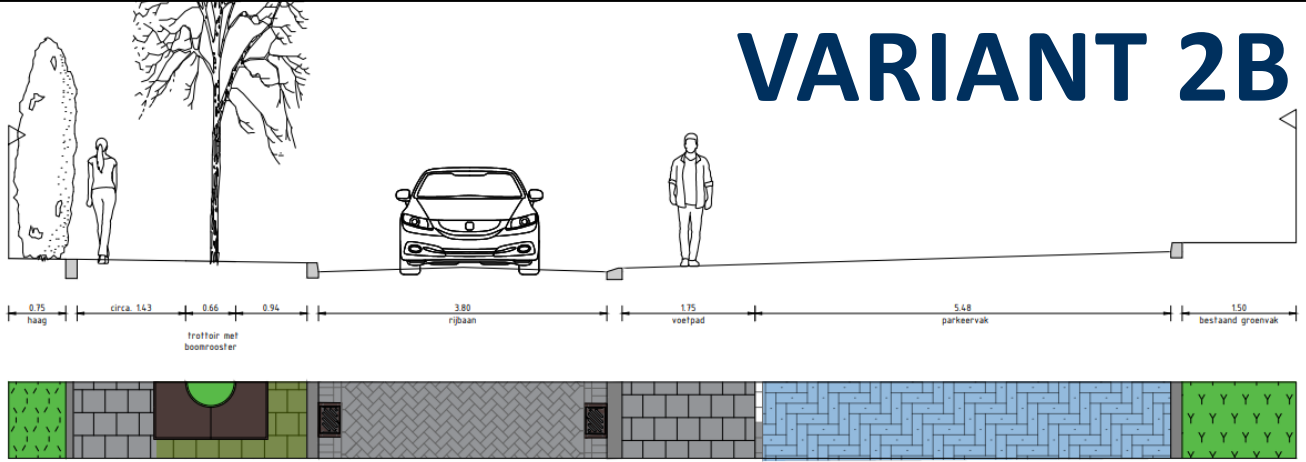



Dwarsdoorsnede 4-4: Dokter Heijptstraat alternatief
Schaal: 1:50

FORTUINSTRAAT

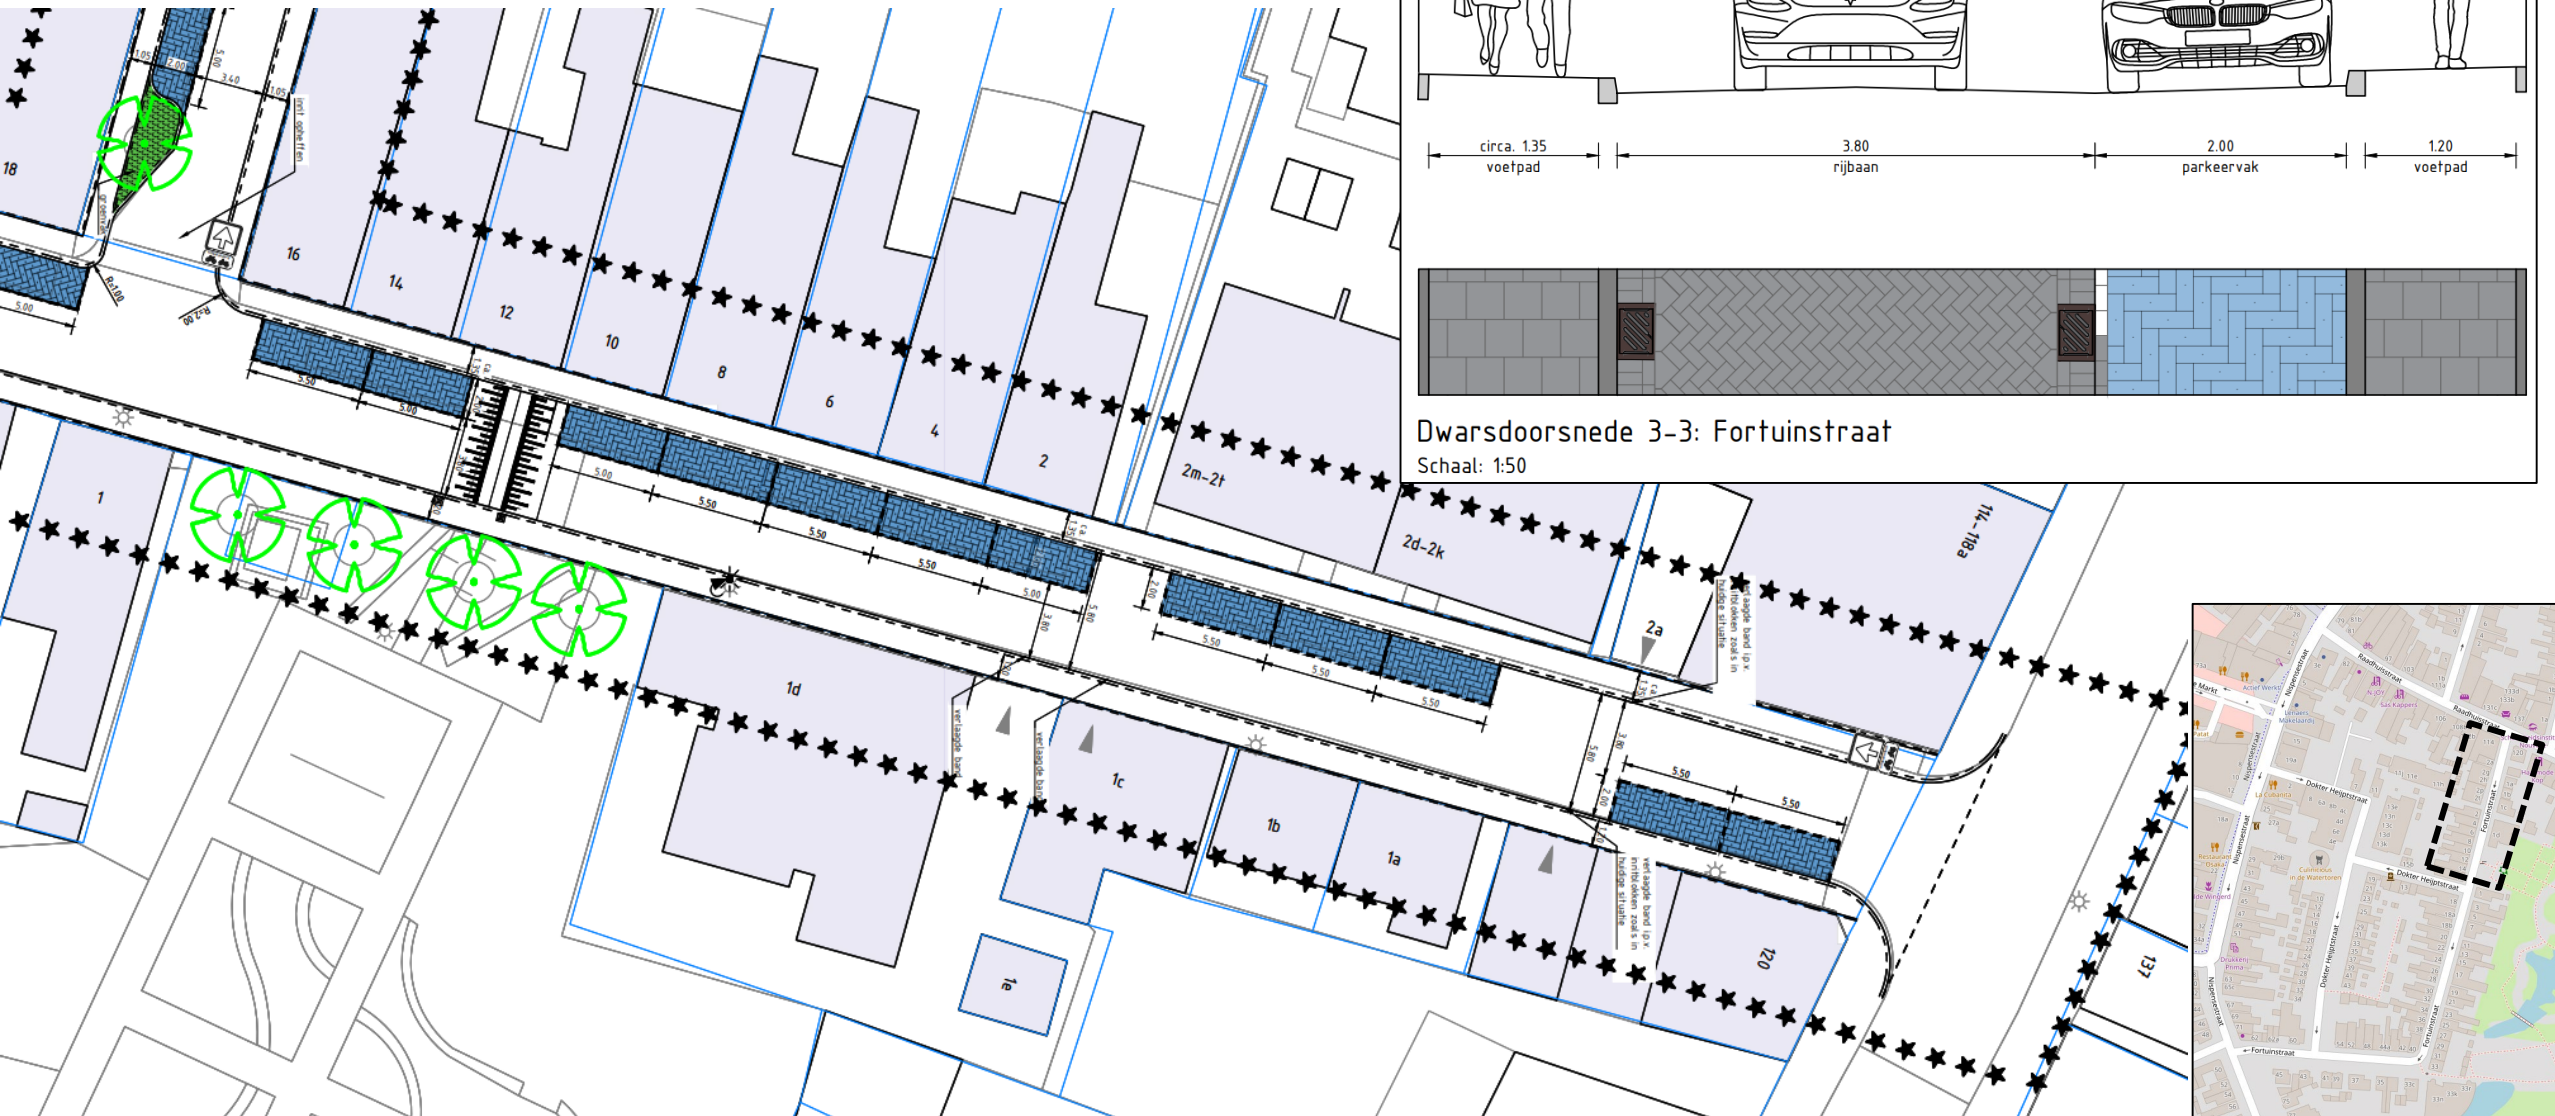


Dwarsdoorsnede 3-3: Fortuinstraat
Schaal: 1:50

FORTUINSTRAAT VARIANT 1C

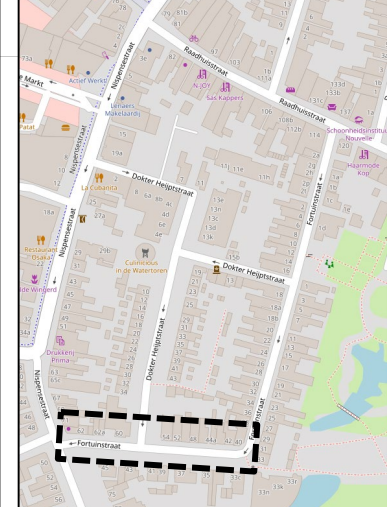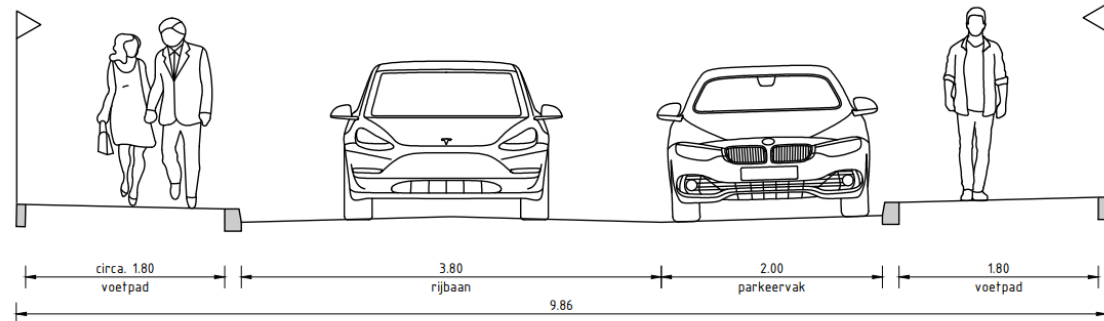


Dwarsdoorsnede 5-5: Fortuinstraat parkeren aan één zijde



Schaal: 1:50

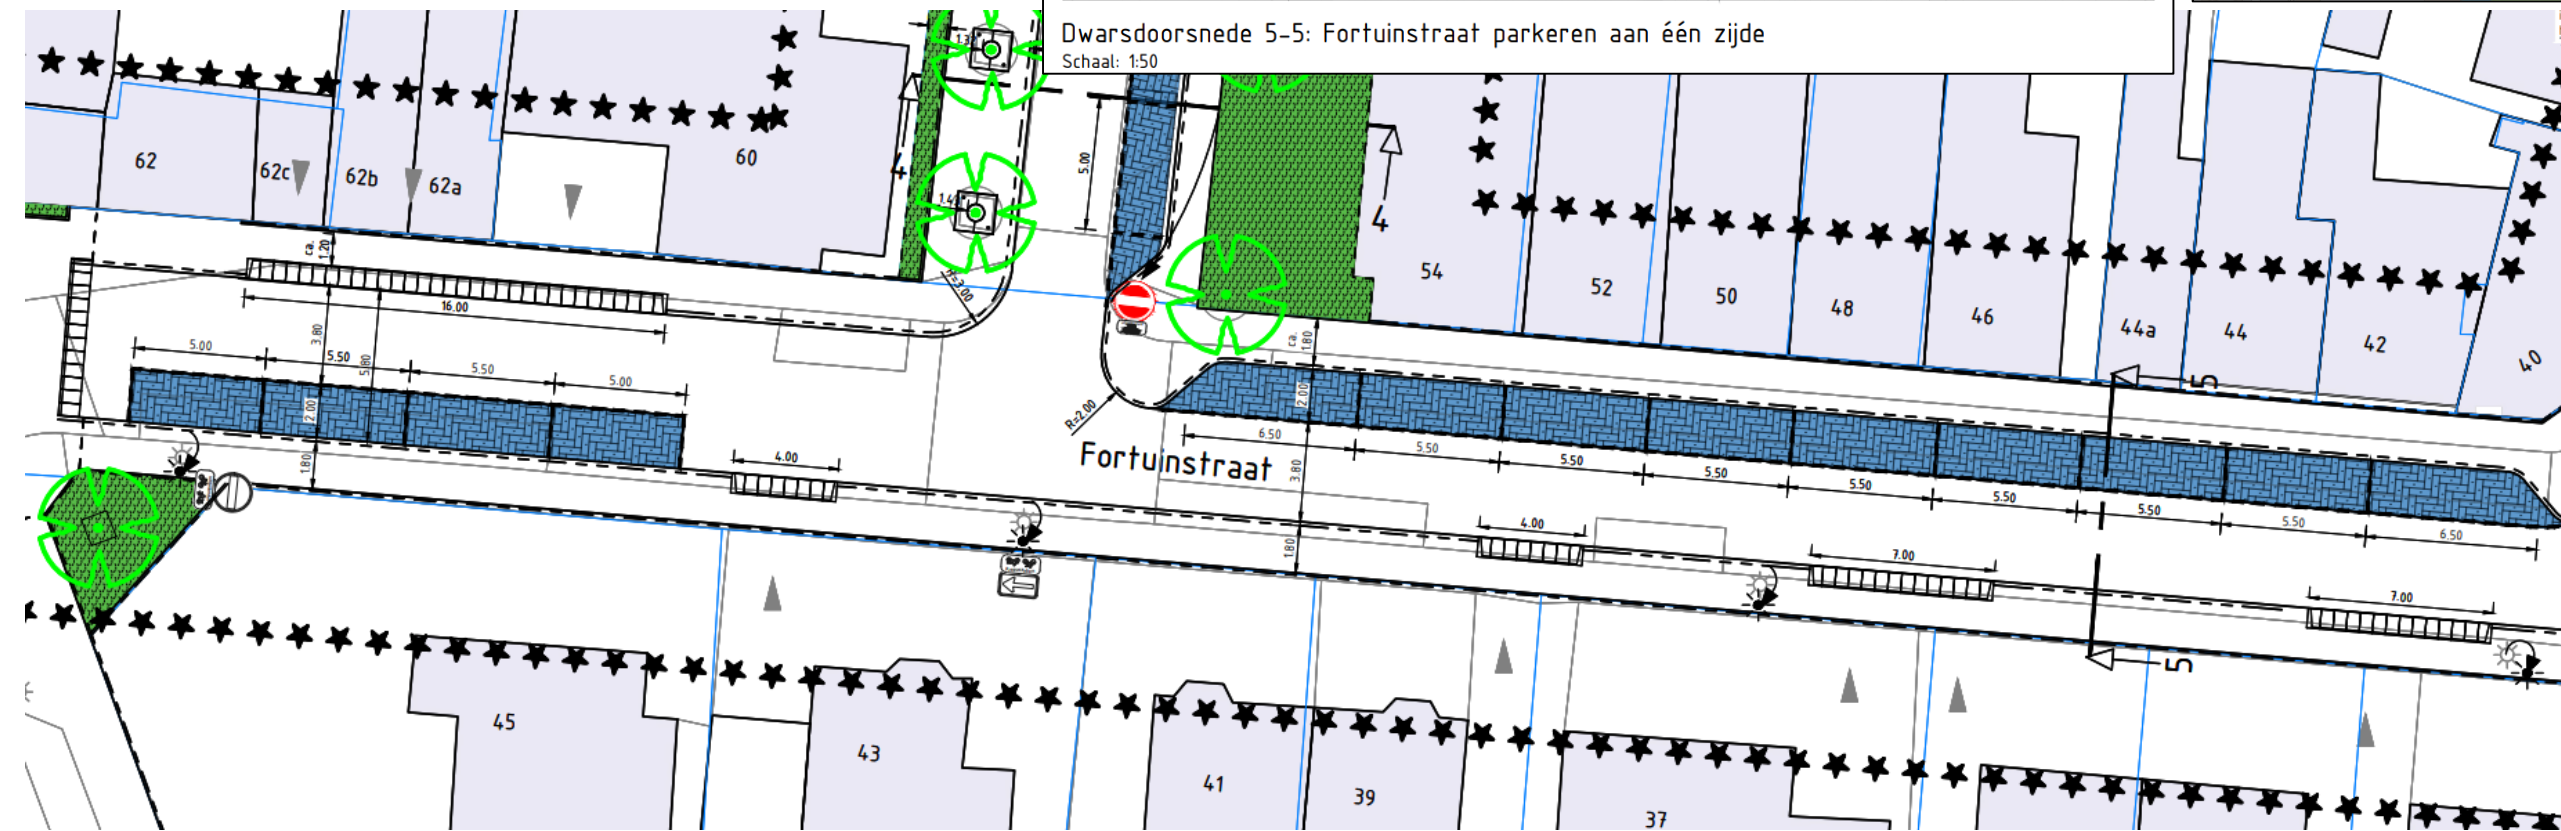


FORTUINSTRAAT VARIANT 2C

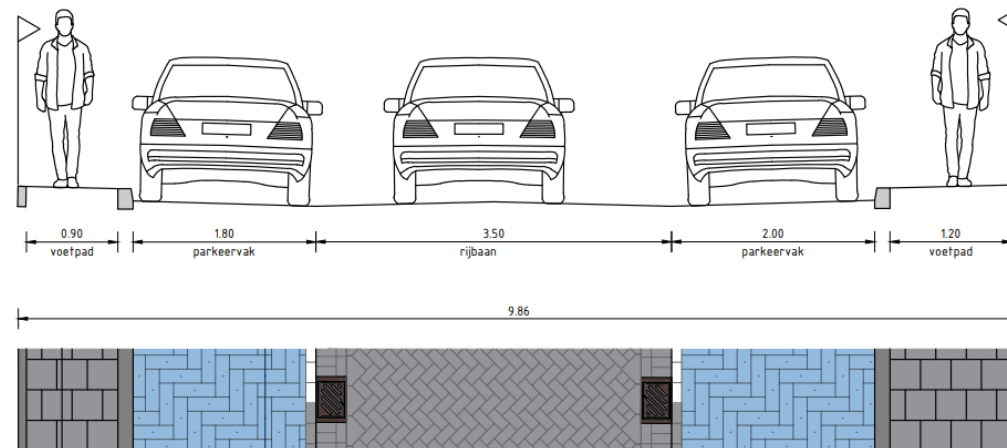



Dwarsdoorsnede 5-5: Fortuinstraat alternatief
Schaal: 1:50

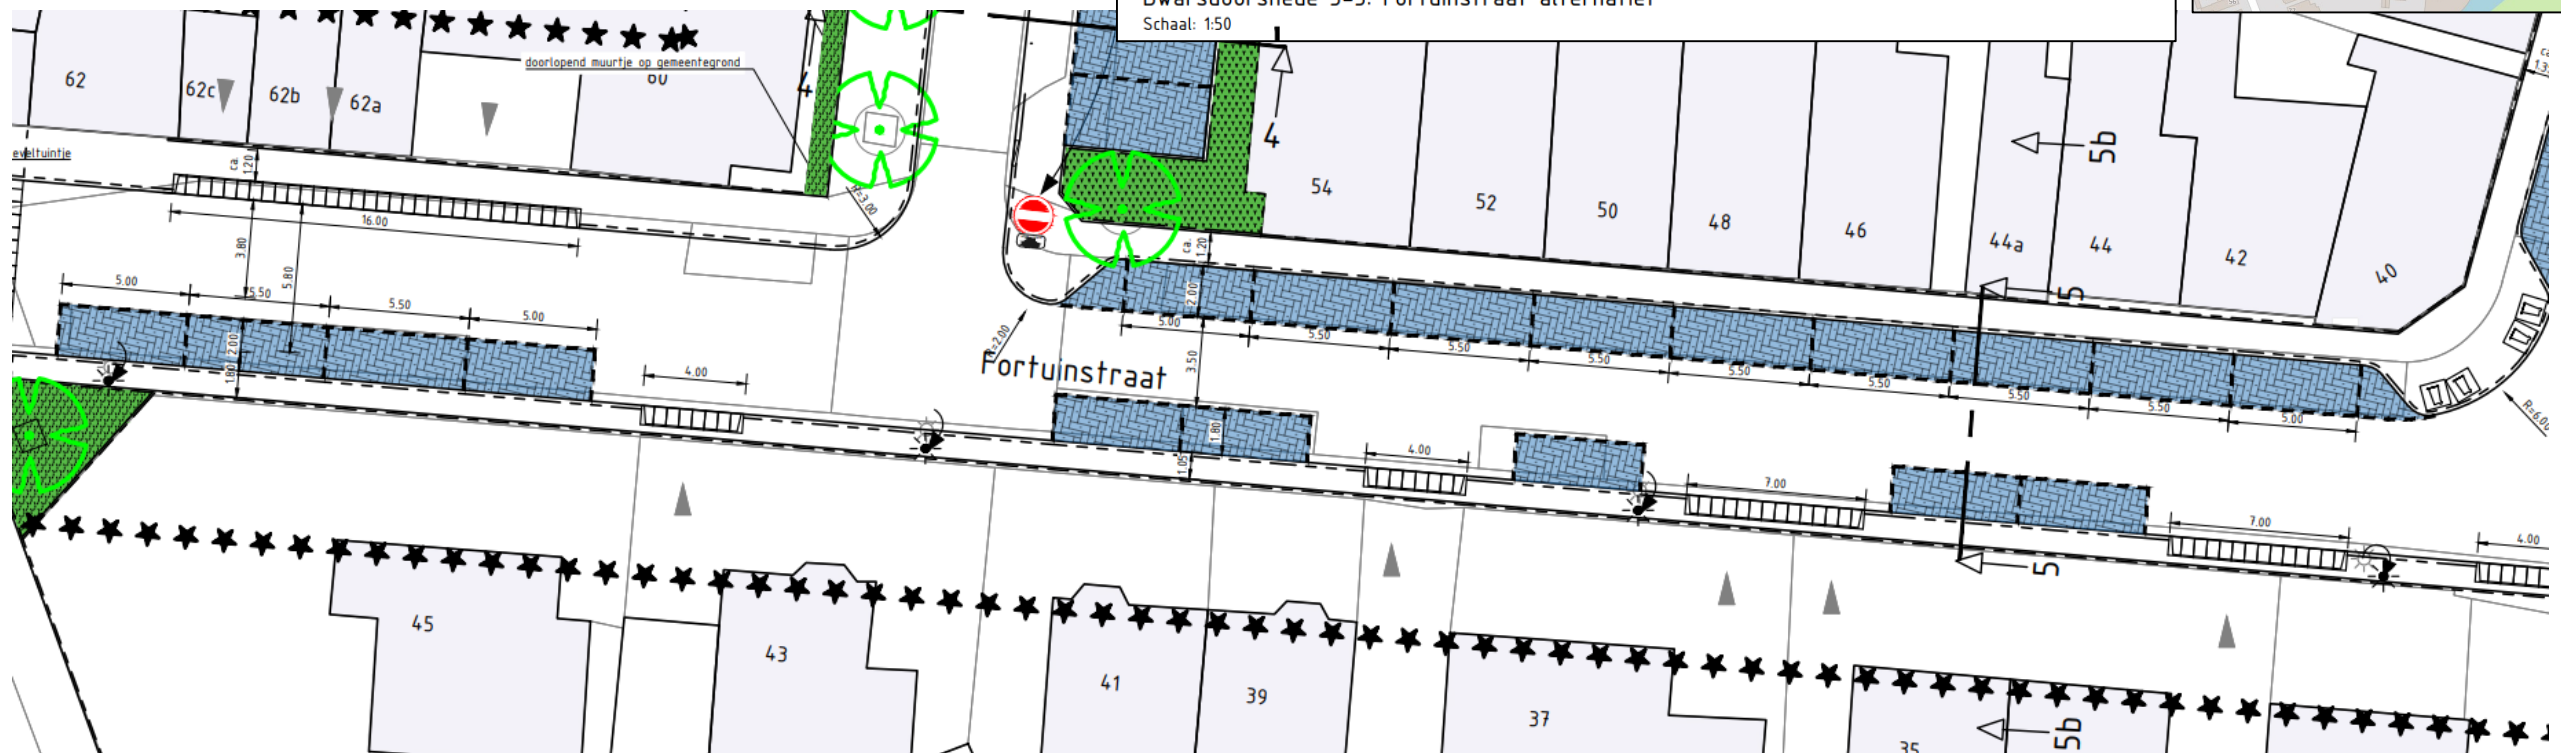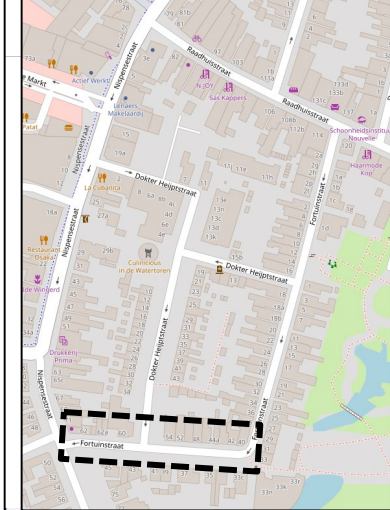

DOKTER HEIJPTSTRAAT VARIANT 1D

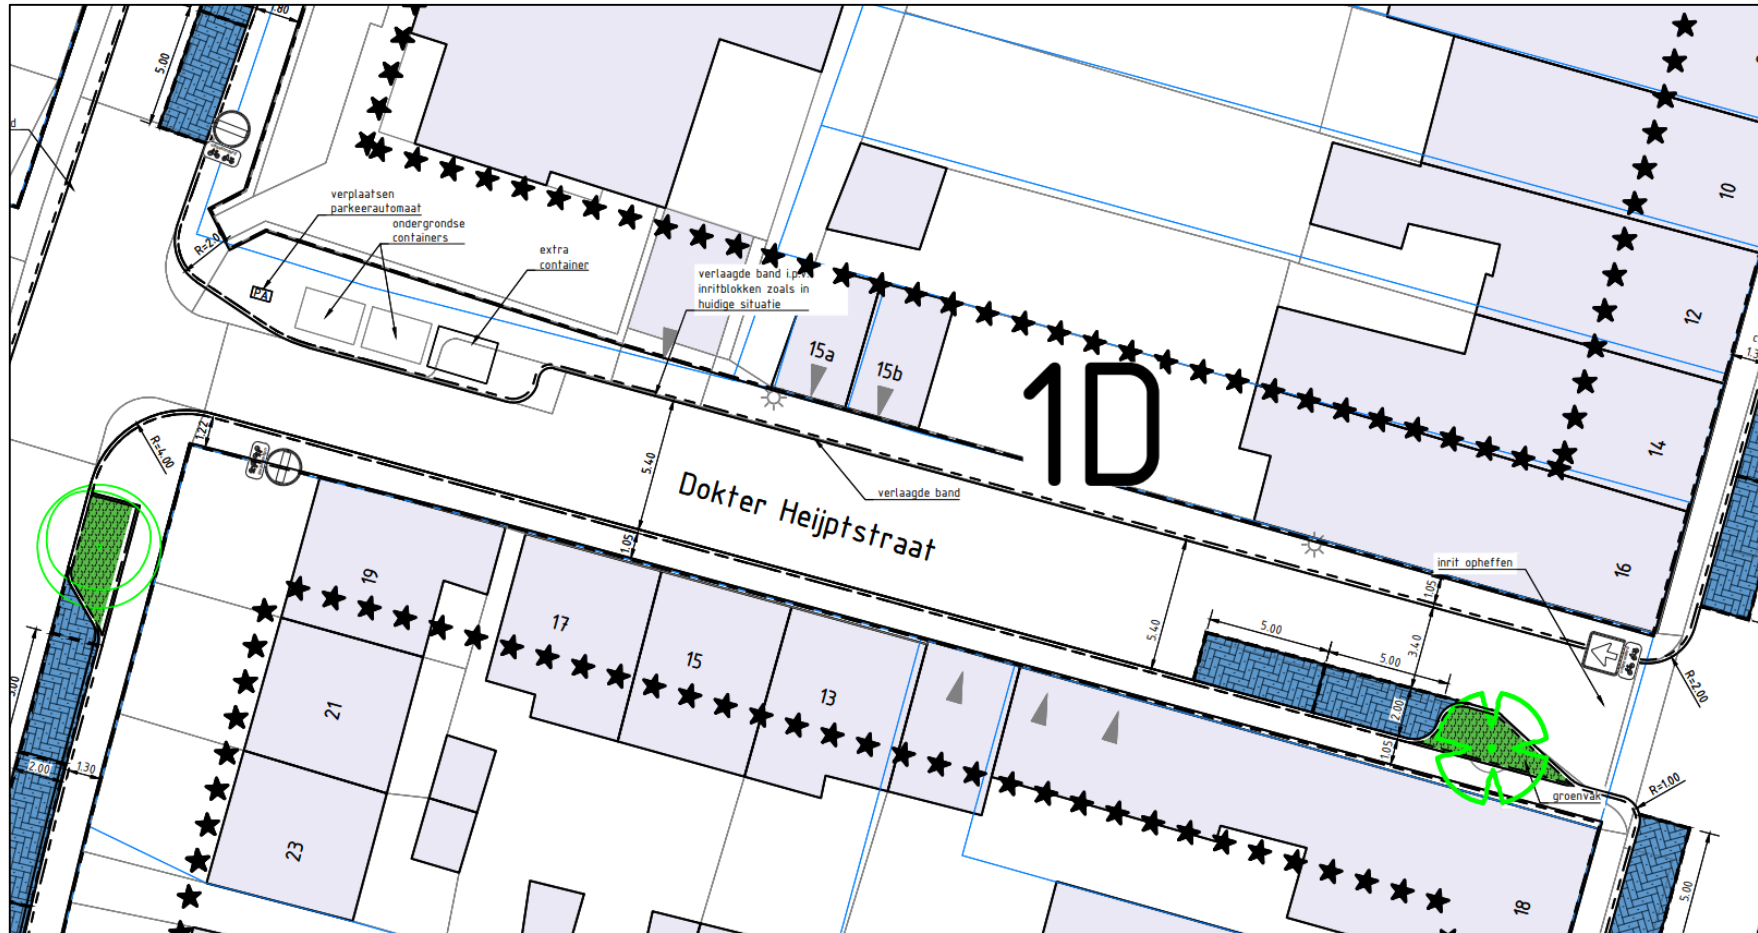

DOKTER HEIJTSTRAAT VARIANT 2D

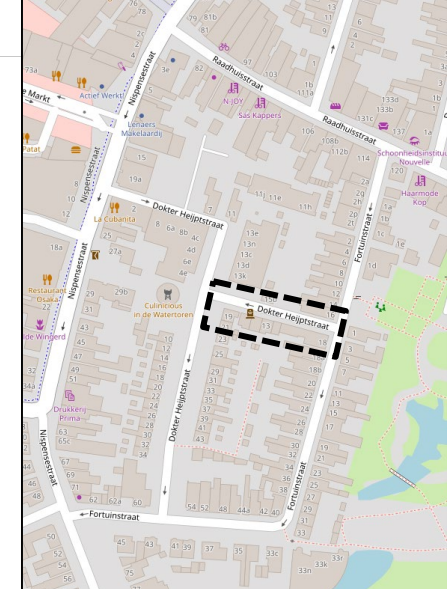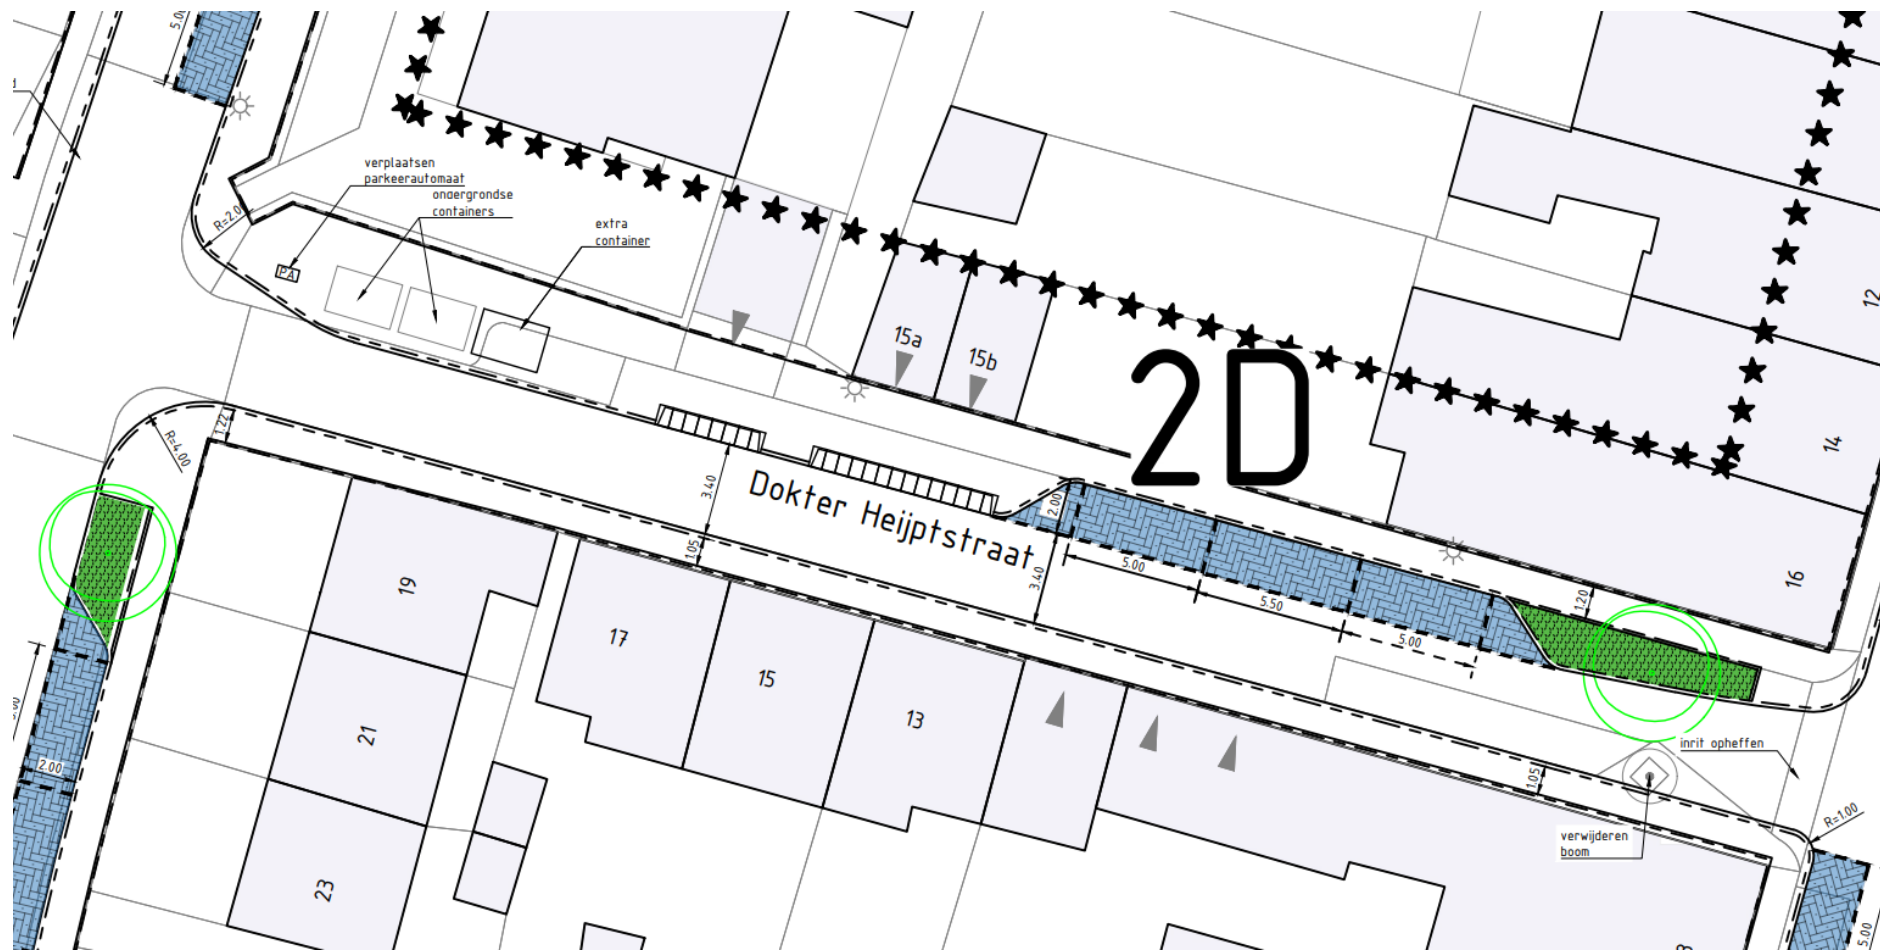

VRAGEN?

Stel ze aan de tafel.

REACTIEFORMULIER

We zijn benieuwd wat u van de ontwerpen vindt en welke (deel)variant uw voorkeur heeft. Vul hiervoor het reactieformulier in.