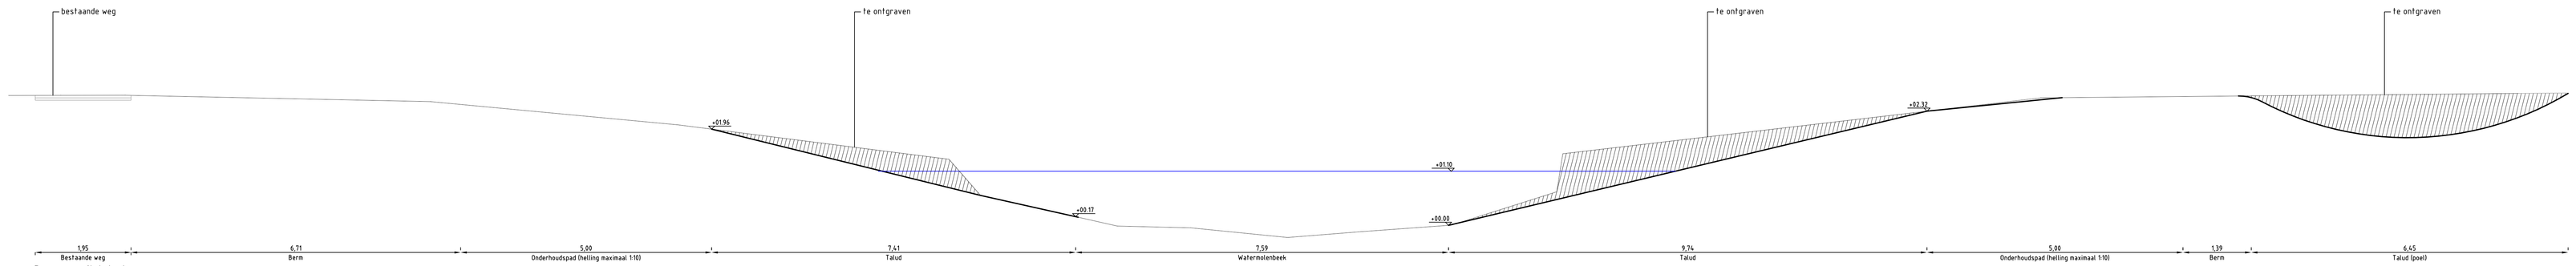

Dwarsprofiel A-A
Schaal 1:50

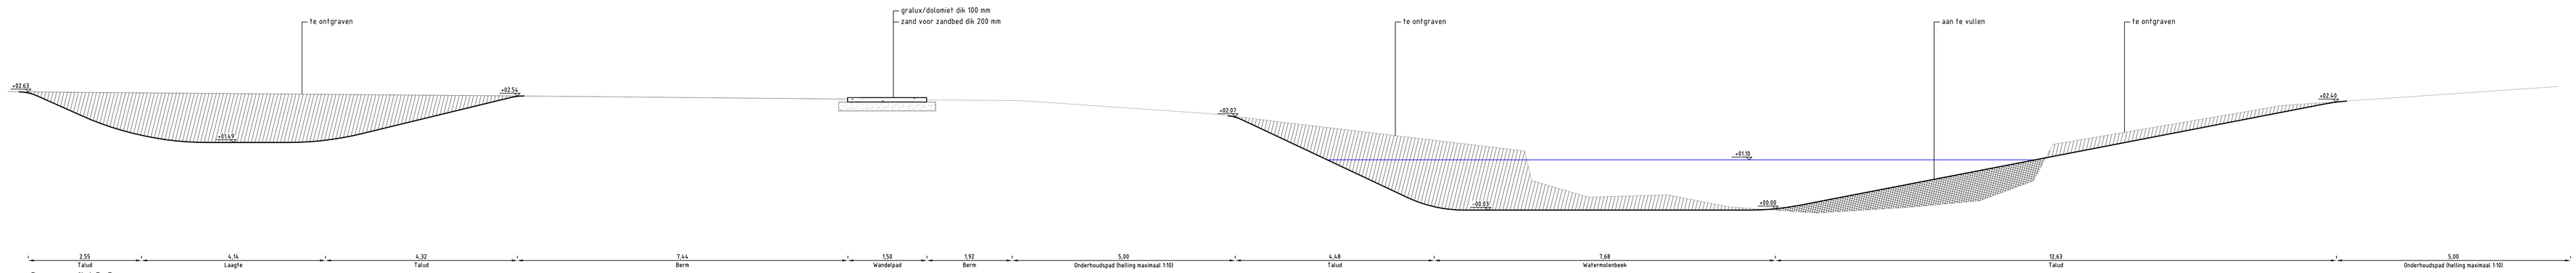

Dwarsprofiel B-B
Schaal 1:50

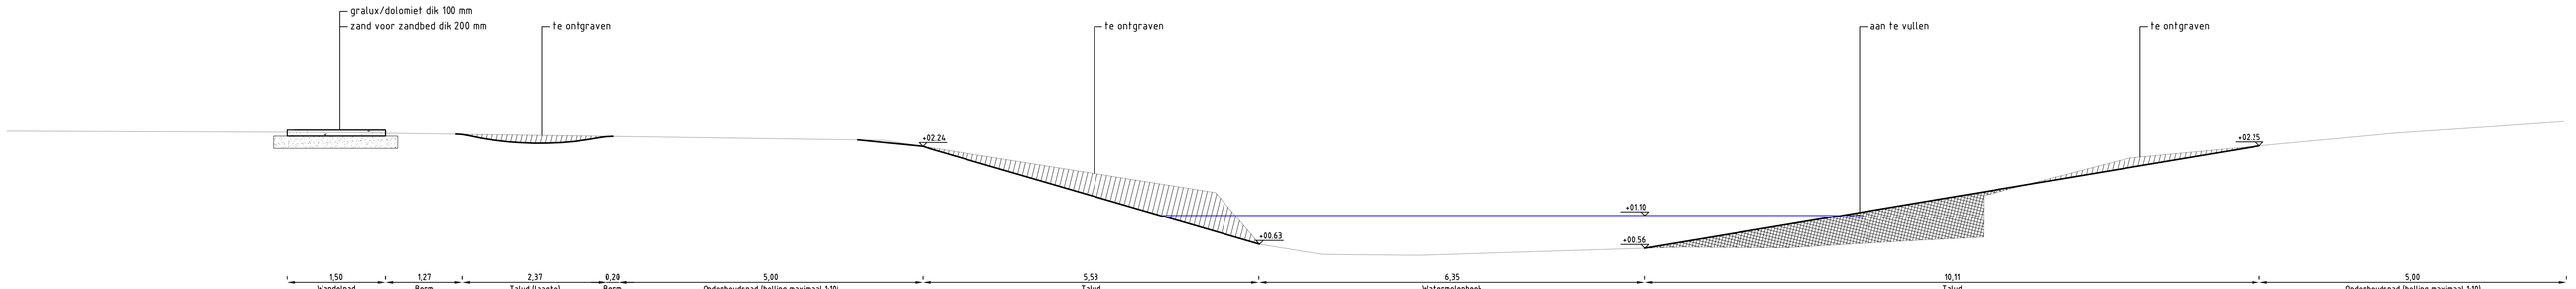

Dwarsprofiel C-C
Schaal 1:50

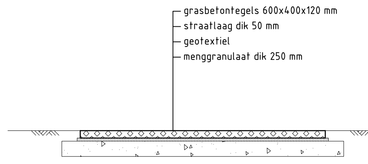

Principeopbouw grasbetontegels
Schaal 1:50

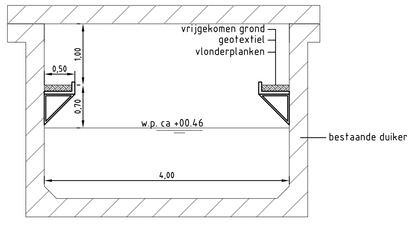

Dwarsdoorsnede 1-1, faunapassage in bestaande duiker
Schaal 1:50

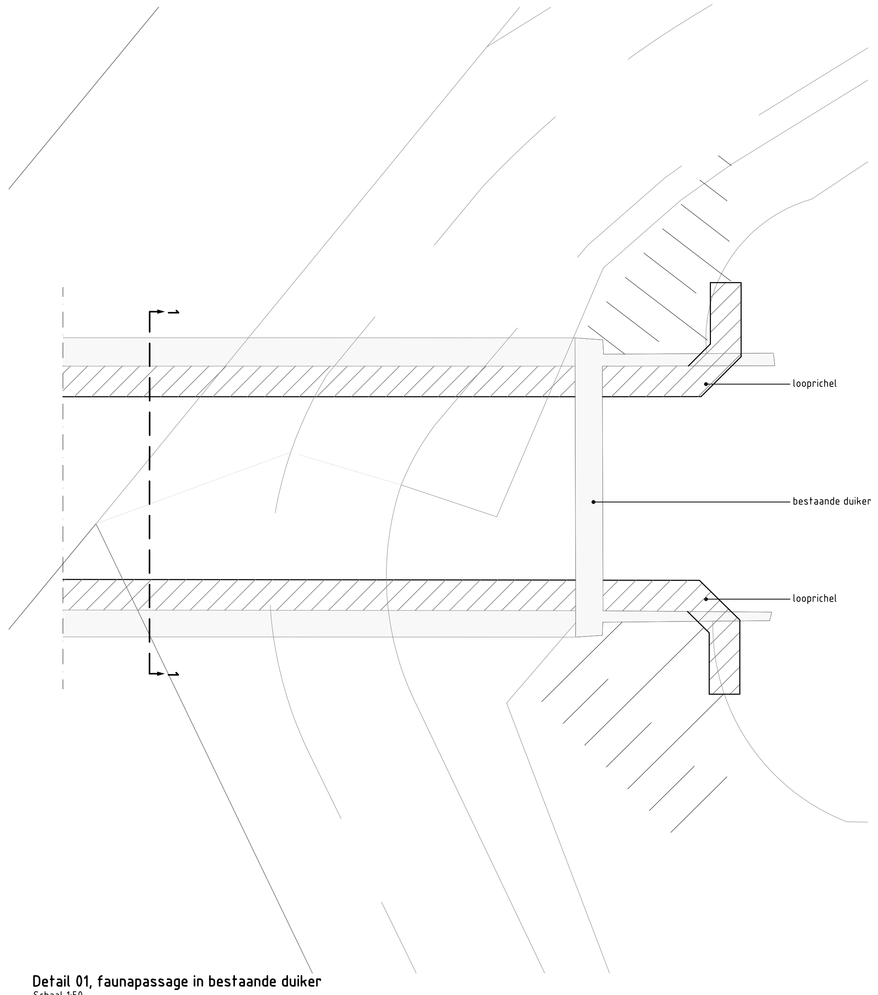

Detail 01, faunapassage in bestaande duiker
Schaal 1:50

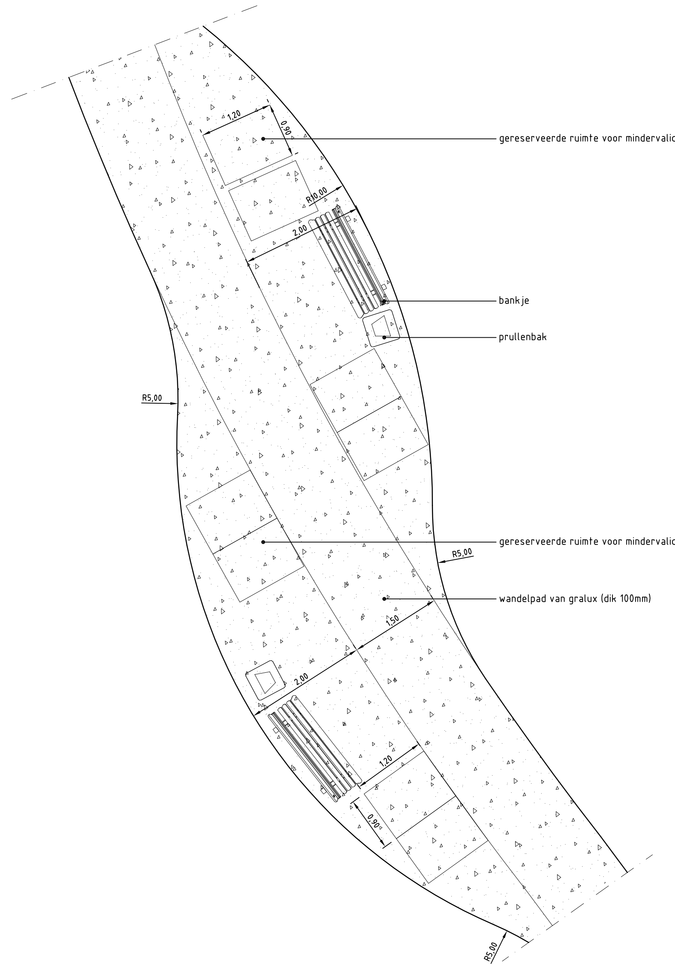

Detail 02 - Zitgelegenheid
Schaal 1:50

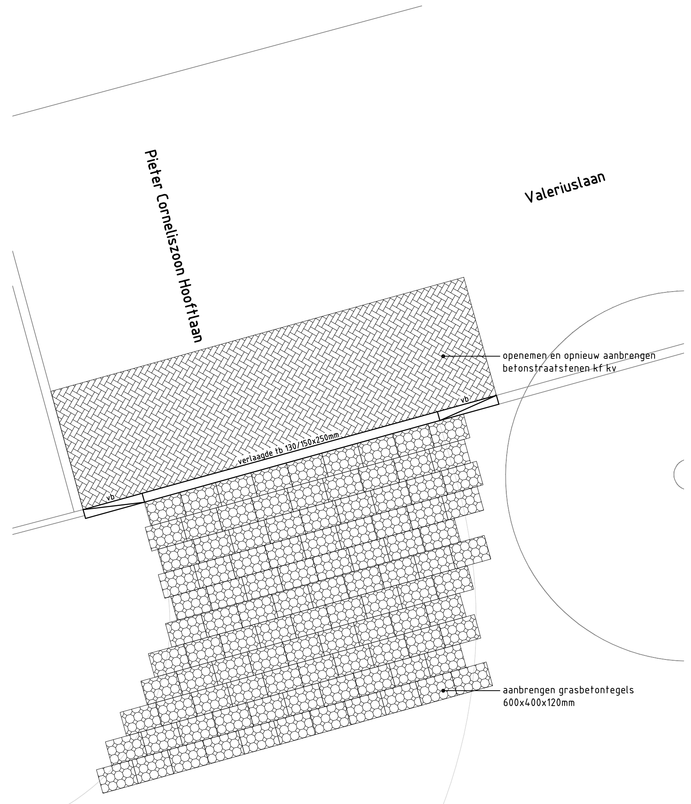

Detail 03 - Aansluiting onderhoudspad op Pieter Corneliszoon Hooftlaan / Valeriuslaan
Schaal 1:50

Project:	EVZ Molenbeek fase 3
Opdrachtgever:	Gemeente Roosendaal

GRASVELD CIVIELE TECHNIEK

Grasveld Civiele Techniek B.V.
Rijsdijkerweg 5a
5741 RR Beek en Donk
tel. 0492 - 468219
fax. 0492 - 468667
www.grasveldct.nl
info@grasveldct.nl

Onderdeel: Profielen en details

Getekend:	NIb	Schaal:	1:50	Fase:	BE
Goedgekeurd:	CNo	Formaat:	A0	Versie:	B
Projectnummer:	G30-003	Tekening:	02 van 02		
Datum:	04-11-2016	Doc.:	10 - Profielen en details		