
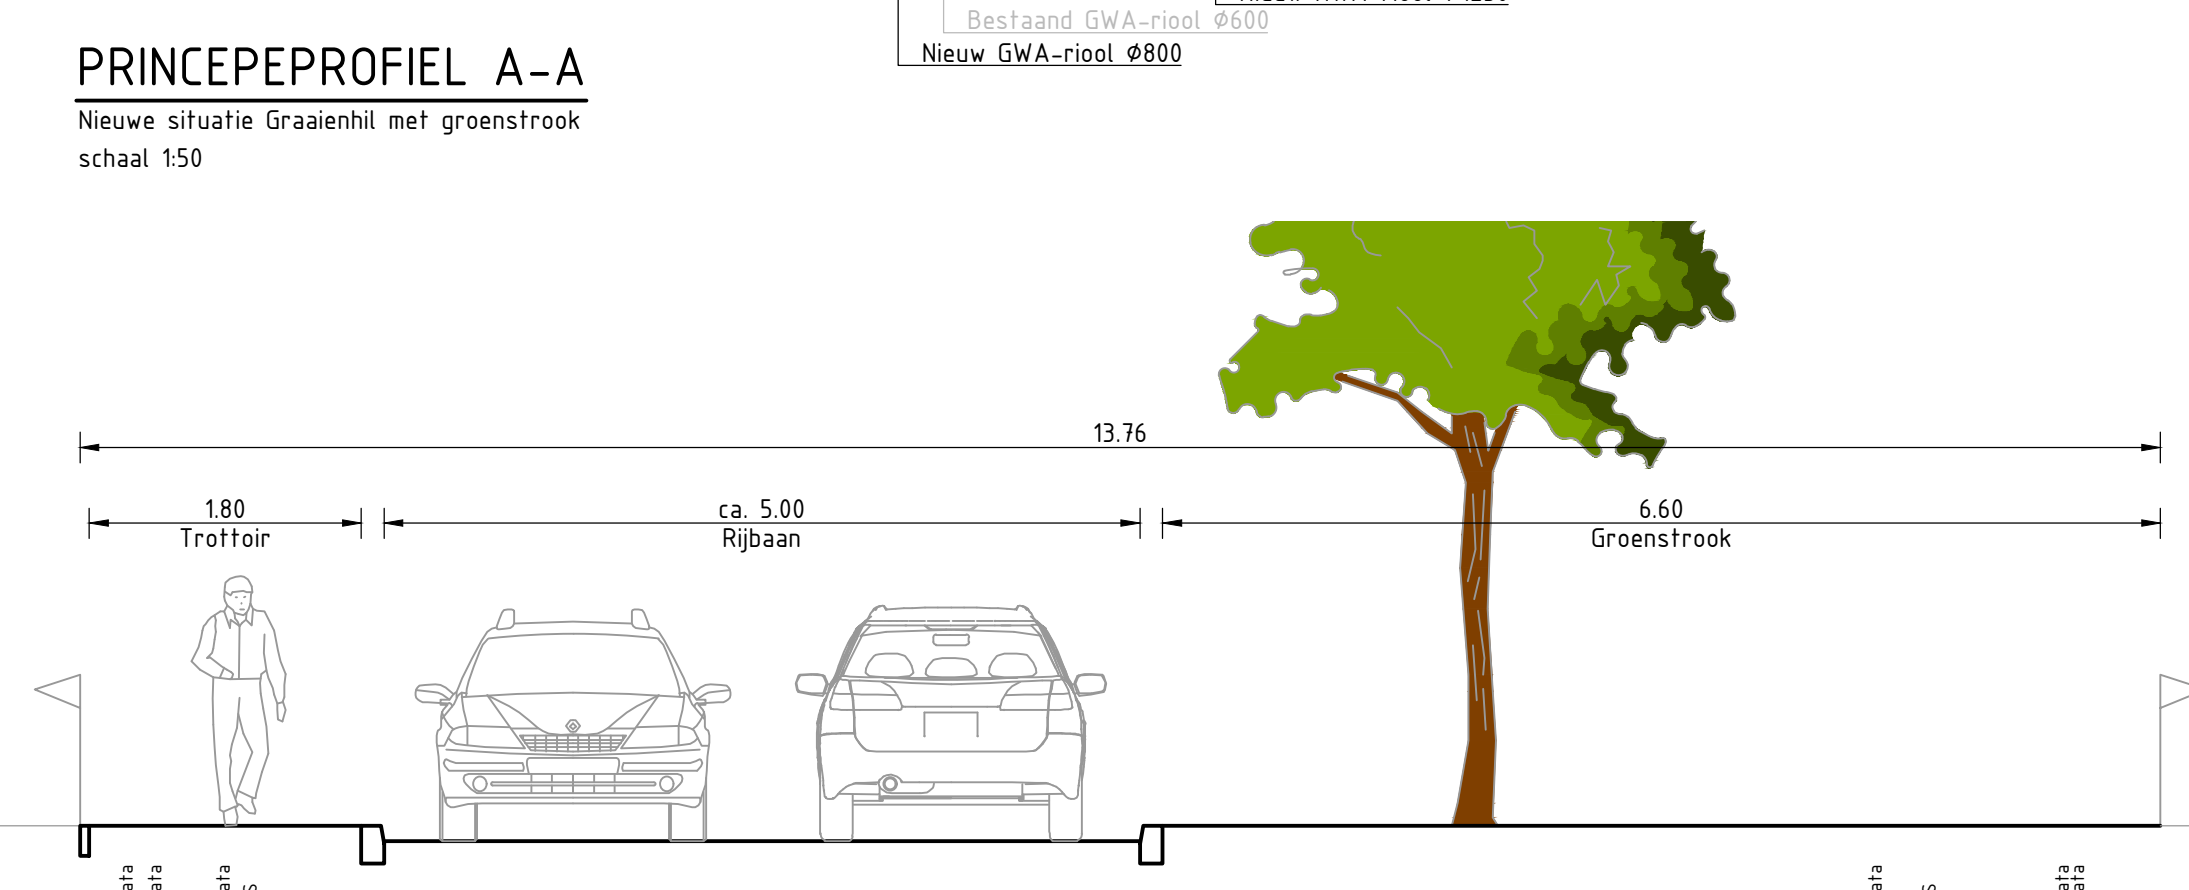


LEGENDA bestaande kabels en leidingen

	Data
	Laagspanning
	Middenspanning
	Gas lagedruk
	Waterleiding
	Rolering - drukleiding
	Rolering - vrijverval

LEGENDA

	Nieuw GWA riool met (indicatieve) diameter in mm
	Nieuw HWA riool met (indicatieve) diameter in mm
	Nieuwe drain

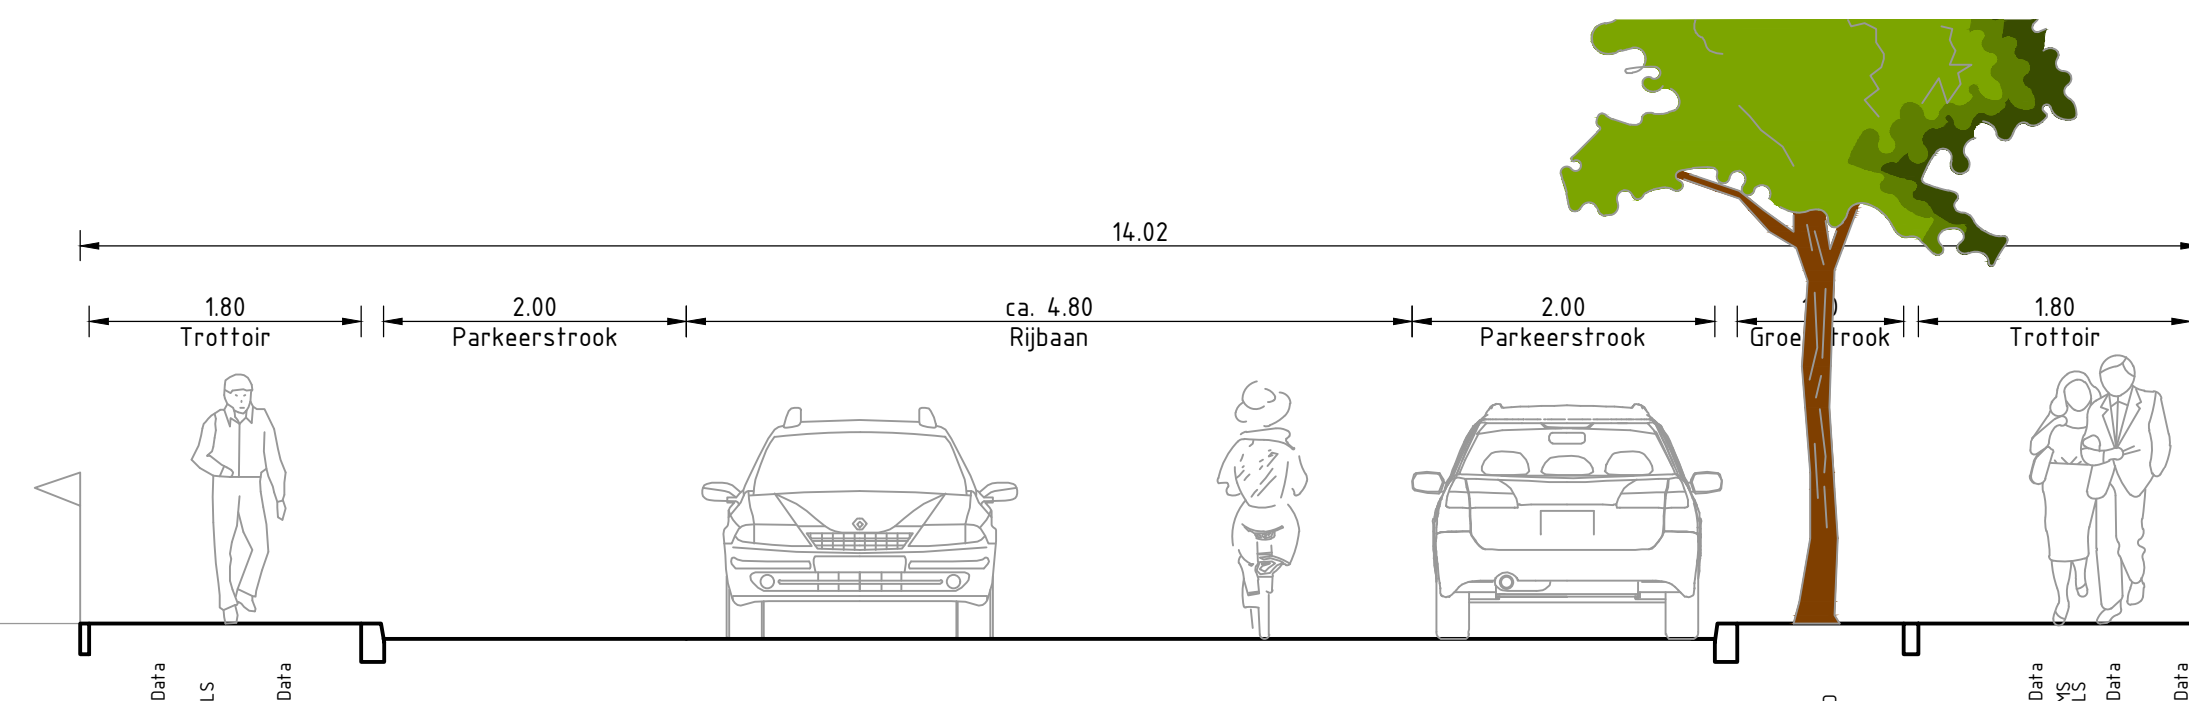

OPMERKINGEN

- Bijv. tekening 'Plan'
- Situatiedatum: 2024/2/14 - d.d. 10-05-2022
- Maten in meters, tenzij anders aangegeven
- Situatieplan in een tenzij anders aangegeven
- Hoogtepunten in meters t.o.v. N.A.P., tenzij anders aangegeven
- Situatieplan in een tenzij anders aangegeven
- Ligging kabels en leidingen ter indicatie, exacte ligging bepalen d.v.v. het graven van proefputten

LO	Externe afwijking	ZVG	MPCT	MPCT	10-02-2022
10	aanvraag	gekeurd	geautoriseerd	afgeurd	datum

Gemeente Roosendaal

Project: Graaienhil e.o. te Wouw

Bestemming: Roliering

Definitief

documentnummer: Definitief

documentdatum: 1.0

formaat: A0

schaal: 1:500

aan: Schetsontwerp

bladzijde: 1

van: 1

projectnummer: BH4911-RHD-WV-XX-DR-C-2022