
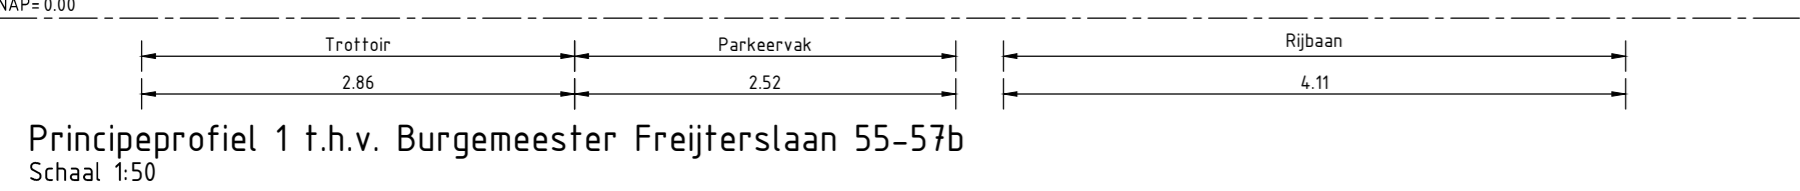


- VERKLARING**
- Algemeen en bestaande situatie**
- Werkgrens
  - Kadastrale grens
  - 10BA
  - Bestaande situatie
- Opbreukwerkzaamheden**
- Te verwijderen boom
- Nieuwe situatie verharding**
- Materiaalgrens
  - Nieuwe kantopsluiting
  - Nieuwe geleideband
  - Nieuwe inritconstructie
  - Nieuwe drempelraud
  - Aanbrengen boom, type: n.t.b.
- Aanbrengen betontegels t.p.v. trottoir, 300x300x45mm, halfsteensverband, kleur: grijs**
- Aanbrengen betontegels t.p.v. inritten, 300x300x60mm, stroomlagen, kleur: grijs**
- Aanbrengen straatbakstenen t.p.v. rijbaan, keperverband, kleur: rood (hergebruik)**
- Aanbrengen betonstraatstenen t.p.v. plateaus en rijbaan, keiformaat, keperverband, kleur: rood**
- Aanbrengen betonstraatstenen t.p.v. parkeervakken, keiformaat, elleboogverband, kleur: antraciet**
- Aanbrengen betonstraatstenen t.p.v. trottoir, keiformaat, elleboogverband, kleur: rood**
- Aanbrengen vlakke grasbetontegels t.p.v. parkeervakken, 400x600x20mm, kleur: grijs**
- Kabels en leidingen**
- Dataftransport - KPN
  - Dataftransport - Ziggo
  - Dataftransport - Enexis
  - Middenspanning - Enexis
  - Laagspanning - Enexis
  - Laagspanning - Gemeente Roosendaal
  - Gas lage druk - Enexis
  - Gas hoge druk - Enexis
  - Water - Brabant Water
  - Riool vrijverval - Gemeente Roosendaal
  - Riool vrijverval - Alwef

Toekomstige wadi en speeltuin, exacte locatie wordt bepaald door de gemeente

DEEL 1  
Schaal 1:200

DEEL 1  
DEEL 2

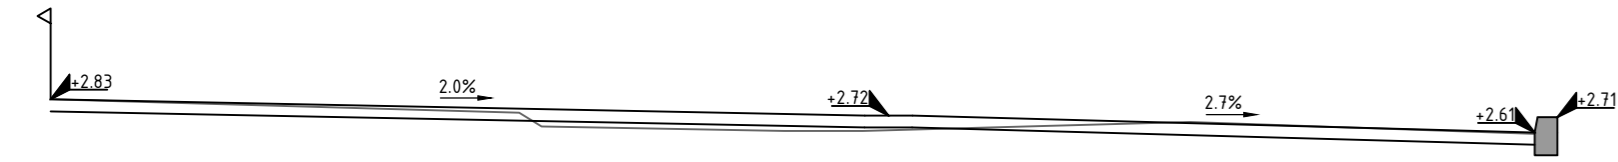

Principeprofiel 1 t.h.v. Burgemeester Freijterslaan 55-57b  
Schaal 1:50

**OPMERKINGEN**  
Meten in meters, tenzij anders vermeld.  
Materialen in millimeters, tenzij anders vermeld.  
Peilmaten in meters t.o.v. N.A.P.

D-2	21-08-2023	Definitief versie 2	P.L. Le Pair	
D-1	29-06-2023	Definitief versie 1	P.L. Le Pair	
Verst.	Ontwerp	Onderzoning	Gekend door	
<b>Gemeente Roosendaal</b>				
Project Riool reconstructie Memincstraat te Roosendaal Burgemeester Freijterslaan, Memincstraat en Alfred Ostplein				
Onderdeel Voorontwerp - Blad 1			Coördinatie Bedrijfsleider Bestuur Emmerikla 18 4753 XE OUD GASTEL T 01651 268 200 E info@infrabx.nl www.infrabx.nl	
Gekend door P.L. Le Pair	Projectnummer 23087040	Datum 21-08-2023		Formaat A0
Gestort door B.M.H. Verstraaten	Beleidsnummer -	Status Definitief - 2	Schaal 1:200	In 2 bladen, bladnummer 1 Tekeningnummer 23087040-VO-1