
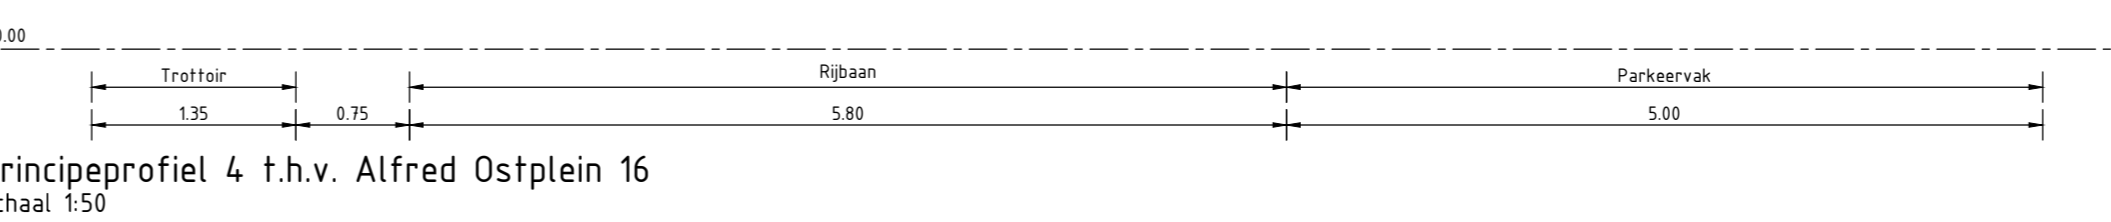
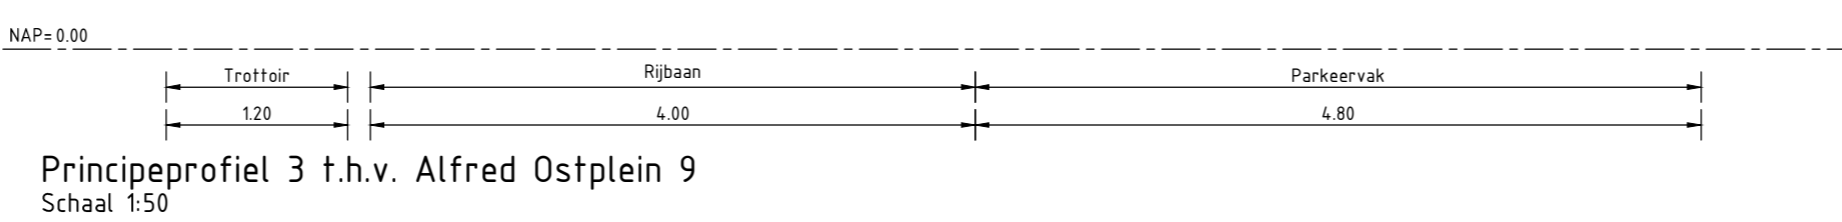
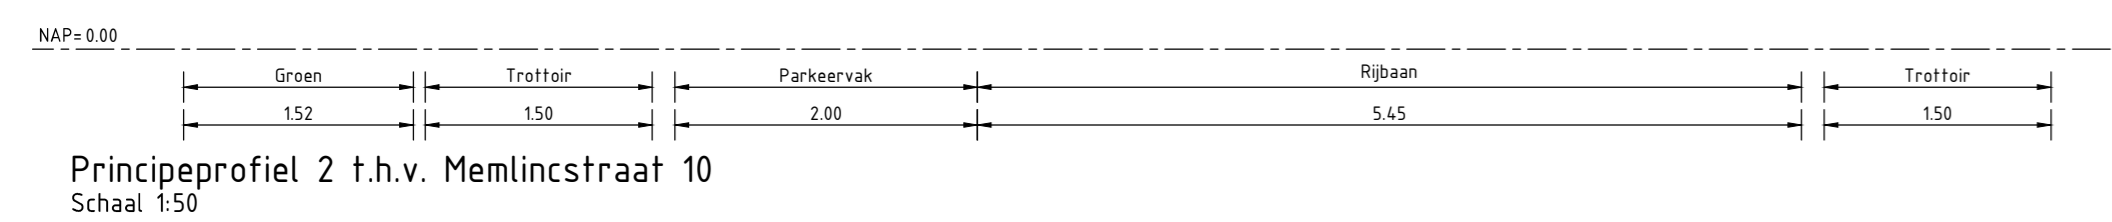
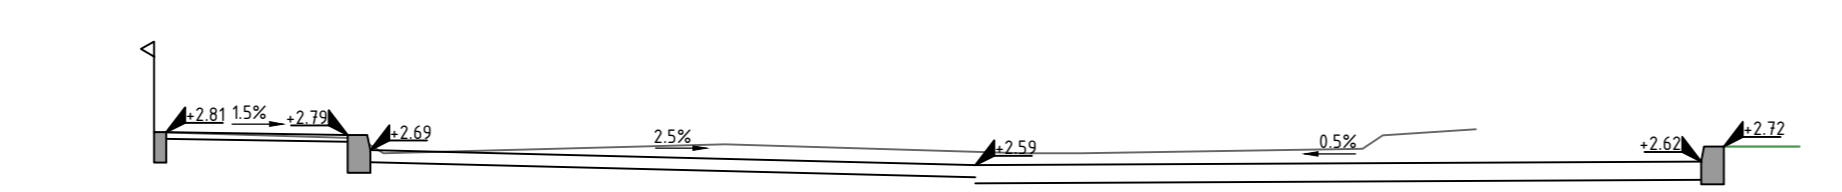


- VERKLARING**
- Algemeen en bestaande situatie**
- Werkgrens
 - Kadastrale grens
 - 10BA
 - Bebouwing
 - Bestaande situatie
- Opbreukwerkzaamheden**
- Te verwijderen boom
- Nieuwe situatie verharding**
- Materiaalgrens
 - Nieuwe kantopsluiting
 - Nieuwe geleideband
 - Nieuwe inritconstructie
 - Nieuwe drempelstuf
 - Aanbrengen boom, type: n.t.b.
- Aanbrengen betontegels t.p.v. trottoir, 300x300x45mm, halfsteensverband, kleur: grijs**
- Aanbrengen straatbakstenen t.p.v. inritten, 300x300x60mm, stroomlagen, kleur: grijs**
- Aanbrengen straatbakstenen t.p.v. rijbaan, keperverband, kleur: rood (hergebruik)**
- Aanbrengen betonstraatstenen t.p.v. plateau en rijbaan, keperverband, kleur: rood**
- Aanbrengen betonstraatstenen t.p.v. parkeervakken, keifmaat, elleboogverband, kleur: antraciet**
- Aanbrengen betonstraatstenen t.p.v. trottoir, keifmaat, elleboogverband, kleur: rood**
- Aanbrengen vlakke grasbetonetegels t.p.v. parkeervakken, 400x600x120mm, kleur: grijs**
- Kabels en leidingen**
- Datatransport - KPN
 - Datatransport - Ziggo
 - Datatransport - Enexis
 - Middenspanning - Enexis
 - Laagspanning - Enexis
 - Laagspanning - Gemeente Roosendaal
 - Gas lage druk - Enexis
 - Gas hoge druk - Enexis
 - Water - Brabant Water
 - Riool vrijverval - Gemeente Roosendaal
 - Riool vrijverval - Alwef

DEEL 2
Schaal 1:200

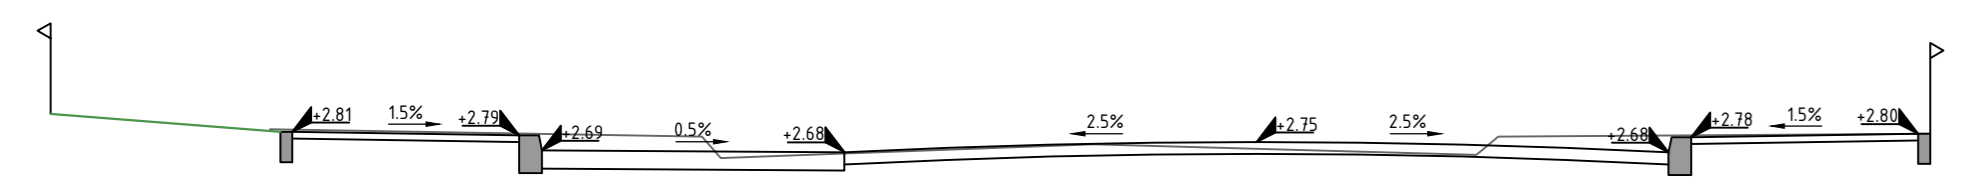

Principeprofiel 2 t.h.v. Memlinstraat 10
Schaal 1:50

Principeprofiel 3 t.h.v. Alfred Ostplein 9
Schaal 1:50

Principeprofiel 4 t.h.v. Alfred Ostplein 16
Schaal 1:50

OPMERKINGEN
Meten in meters, tenzij anders vermeld.
Materialen in millimeters, tenzij anders vermeld.
Peilmaten in meters t.o.v. N.A.P.

D-2	21-08-2023	Definitief versie 2	P.L. Le Pair
D-1	29-06-2023	Definitief versie 1	P.L. Le Pair
Verst.	Ontwerp	Oversluiting	Gekend door

Gemeente Roosendaal

Project
Riool reconstructie Memlinstraat te Roosendaal
Memlinstraat, Alfred Ostplein en brandgang

Ontwerper
Voorontwerp - Blad 2

Gekend door	Projectnummer	Datum	Formaat	In 2 bladen, bladnummer 2
P.L. Le Pair	23087040	21-08-2023	A0	
Gereviseerd door	Bevoegdheid	Status	Schaal	Tekeningnummer
B.M.H. Verstraeten	-	Definitief - 2	1:200	23087040-VO-2

INFRA BX
Civiltechnisch Ingenieursbureau
Bedrijfsadres: Bontendreef
Emmerikla 18
4751 XE GUD GASTEL
T 0165 268 200
E info@infra-bx.nl
www.infra-bx.nl