



- betontegetels, dik 45 mm, kleur grijs (trattoir)
 - betontegetels, dik 60 mm, kleur grijs (inrt)
 - betonstraatstenen, dik 80 mm, kleur heidepaars (rijweg)
 - betonstraatstenen, dubbelklinkers, kleur grijs (inrtconstructie)
 - straatbakstenen, hergebruik (rijweg)
 - grasbetontegetels (parkeerplaatsen)
 - betonstraatstenen (parkeer op tratroir)
 - betonstraatstenen (hergebruik)
 - asfalt, rood (fietspad)
 - halfverharding, Graulivjn (wandelpad)
 - groen i.p.v. verharding
 - besaaid groen
 - overrijbare strook, straatbaksteen
- te handhaven boom
 - nieuwe boom
 - ▬ gestrate drempel 30 km/uur
 - invaldeuropport
 - ⊗ lichtmast
 - ⊗ te kappen boom
 - opstelplaats containers

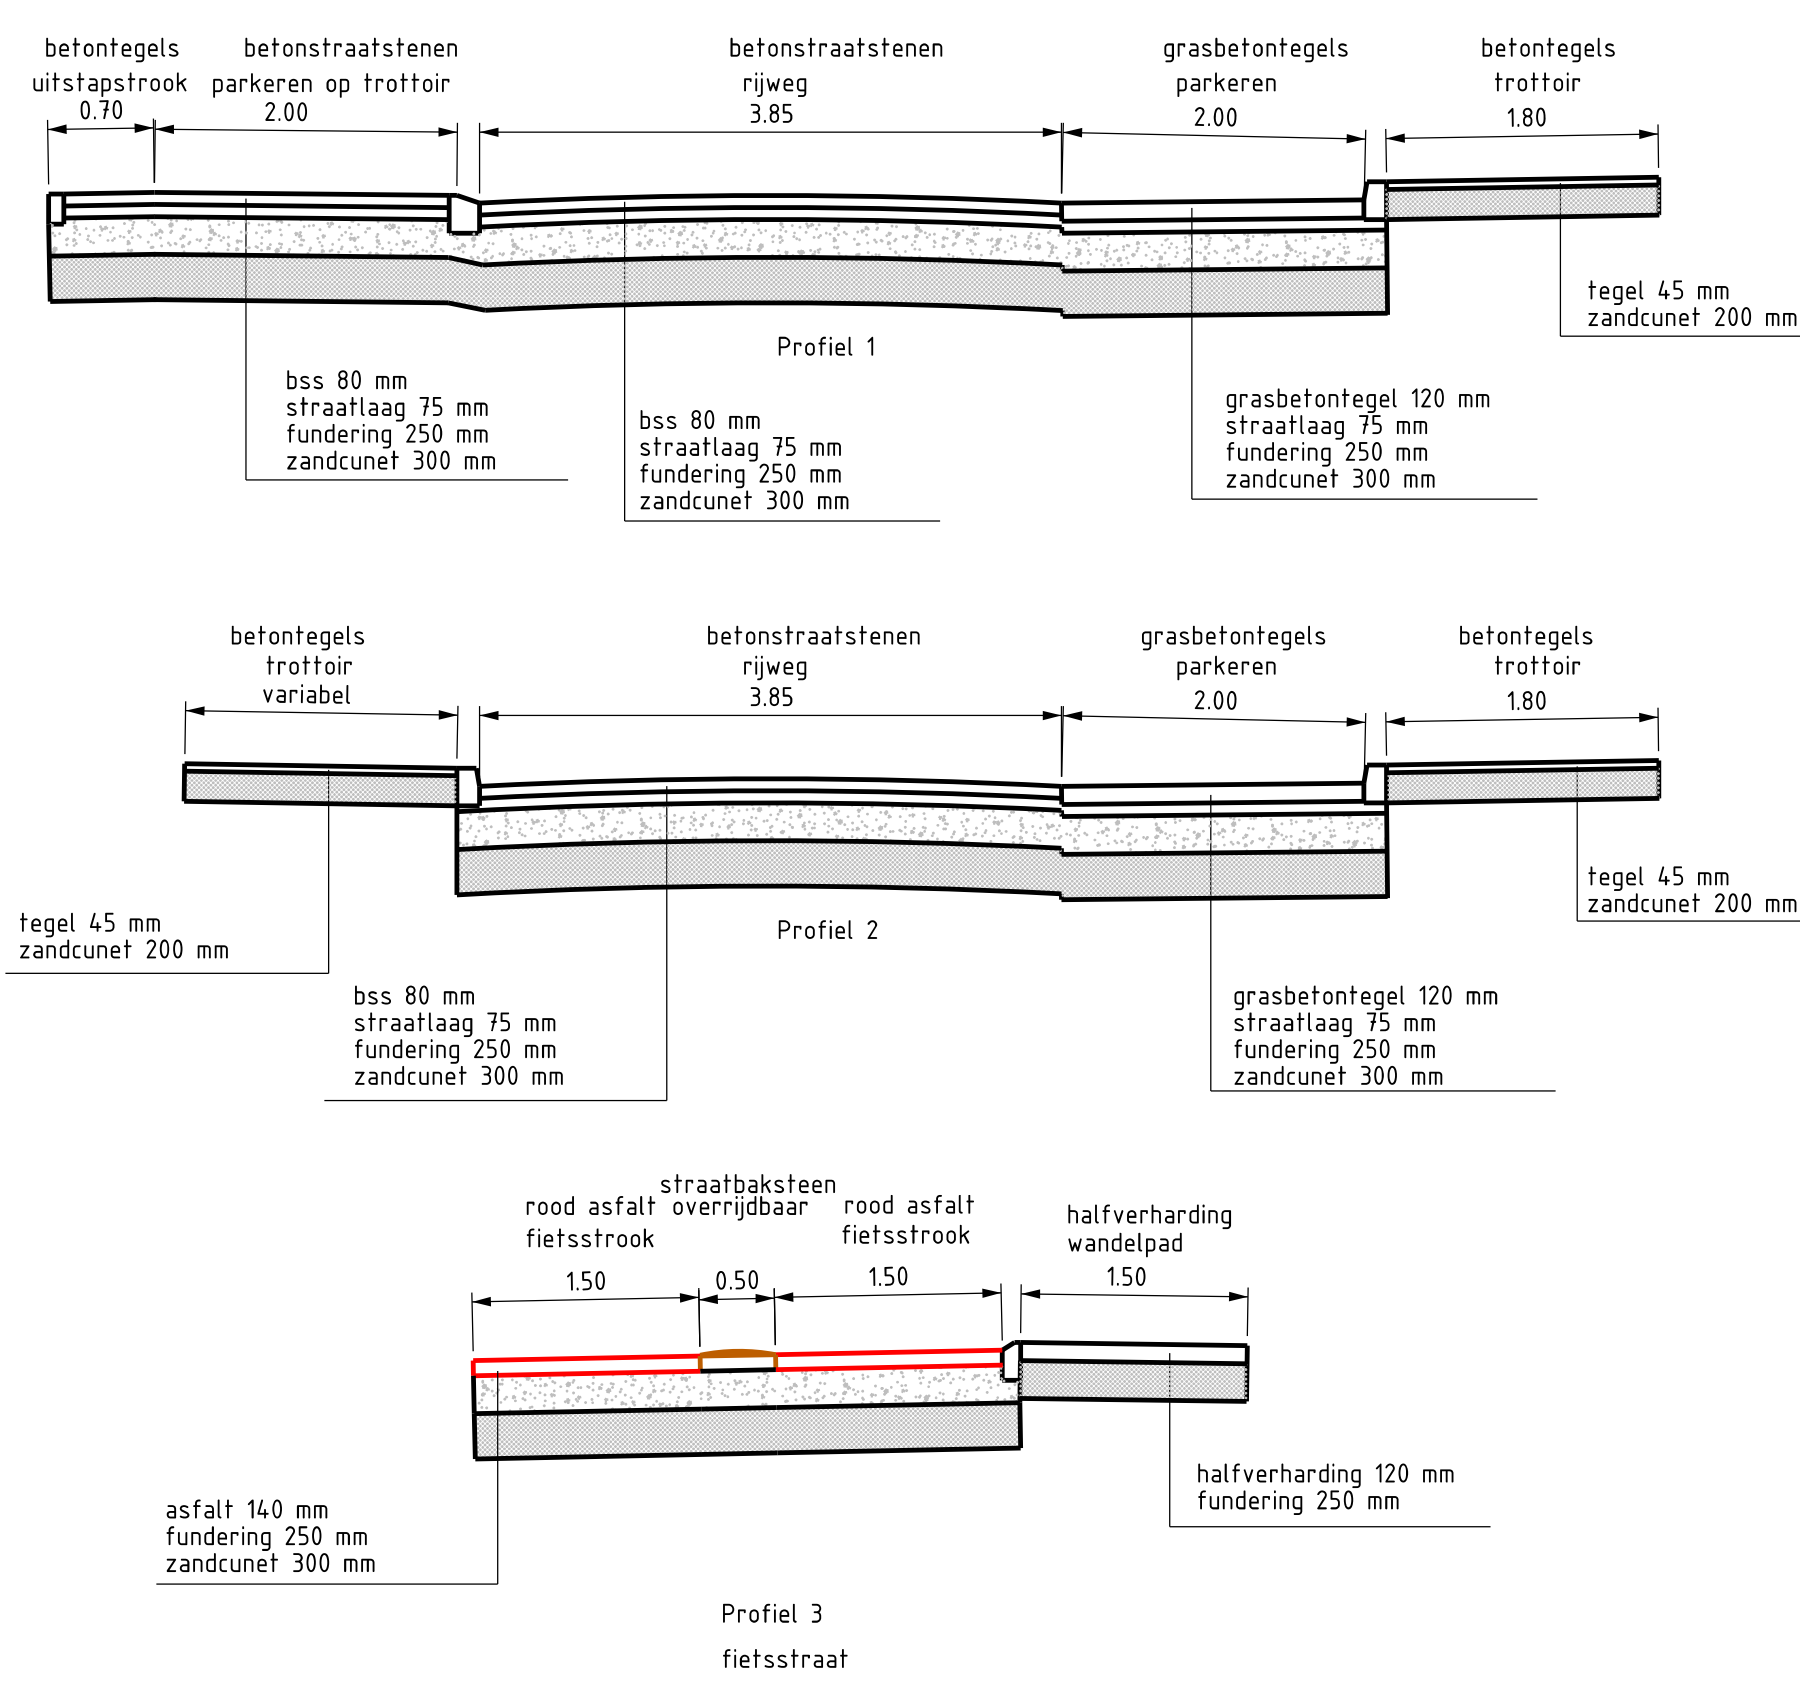


Projectnaam: St. Theresiastraat/Engelselaan
Onderdeel: voorlopig ontwerp
Situatie: verharding

Get. : DK	Beschr. : 1	Projectnr. :
PL. : WJ	Schaal. : 1:500	Taknr. :
Versie :	Formaat : A0	Datum : 18-10-2023

04					
03					
02					
01					
Versie	Get.	Geec.	WJ	gjn	Datum

Team Ingenieursbureau
 Stadsplein 1
 4700 KA Roosendaal
 Telefoon 0168 - 579111