





OVERZICHT, DEEL 1
Schaal 1:200

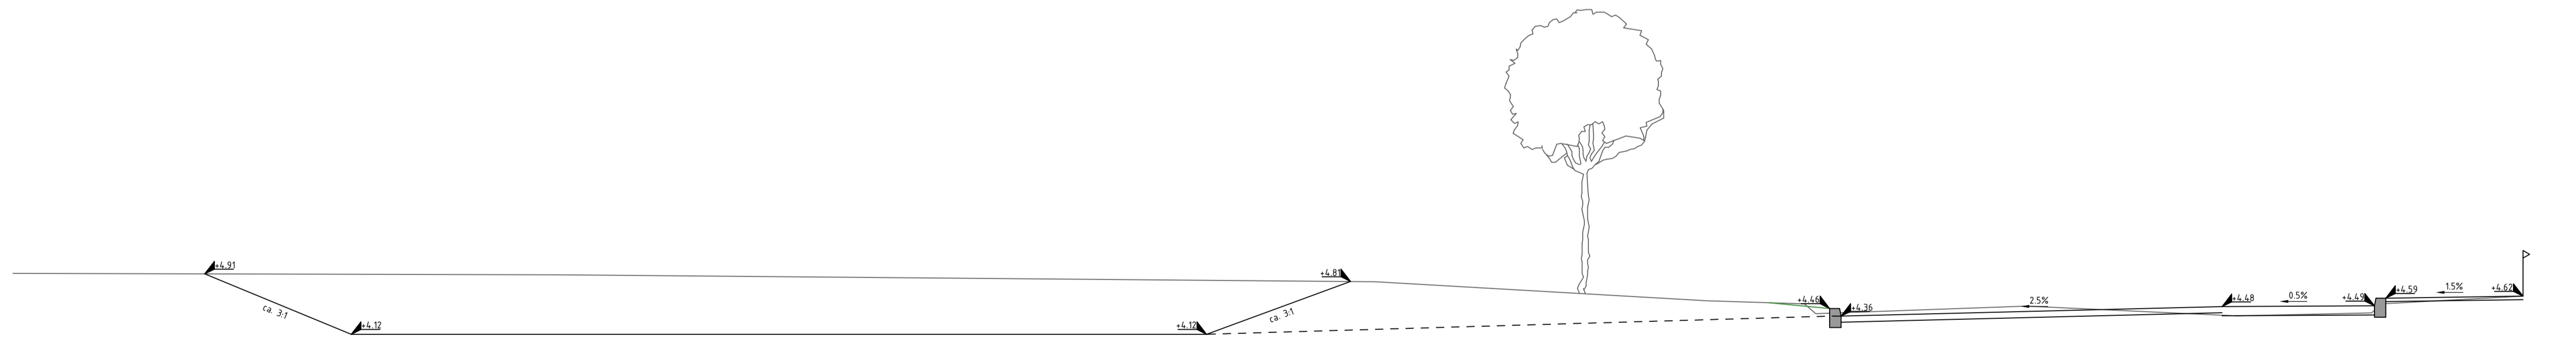

Principeprofiel 1 t.h.v. Van Coothlaan 37
Schaal 1:50

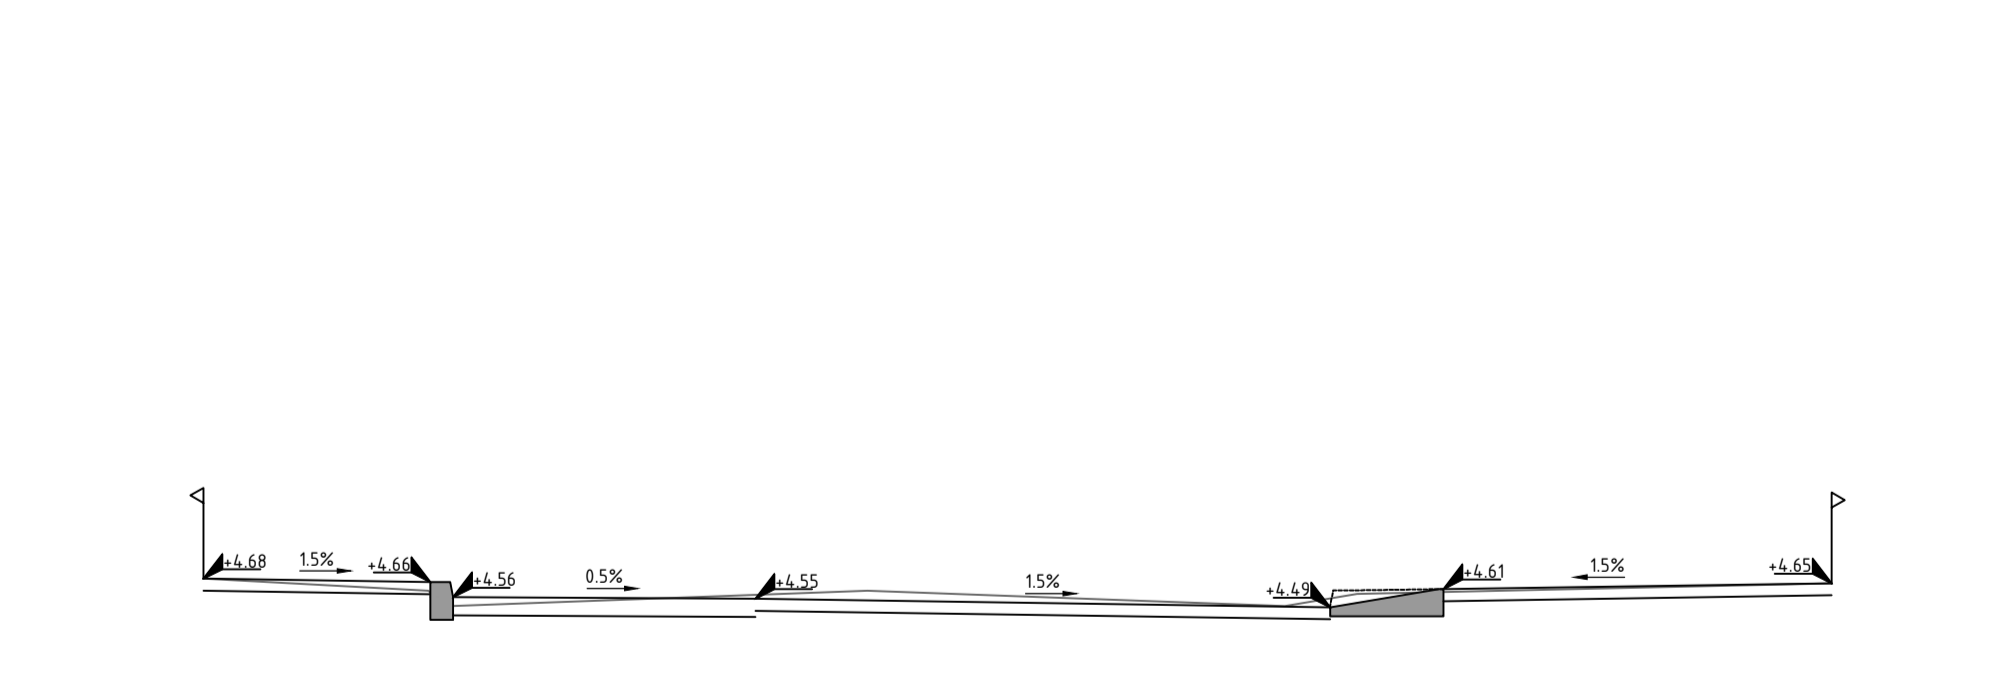

Principeprofiel 2 t.h.v. Van Coothlaan 28
Schaal 1:50

- VERKLARING**
- Algemeen en bestaande situatie*
- * — * — Werkigrens
 - * — * — Kadastrale grens
 - 1 Bebouwing
 - Bestaande situatie
 - Bestaande lichtmast
 - Bestaande bomen
- Nieuwe situatie*
- — — Materiaalgrens
 - — — Nieuwe kantopsluiting
 - — — Nieuwe inritconstructie
 - — — Nieuwe drempelalid, sinus 80mm
 - — — Nieuwe wadi
 - — — Aanbrengen betontegels t.p.v. trottoir, 300x300x45mm, halfsteensverband, kleur: grijs
 - — — Aanbrengen betontegels t.p.v. inritten, 300x300x60mm, stroomlagen, kleur: grijs
 - — — Aanbrengen straatbakstenen t.p.v. rijbaan, dikformaat, keperverband, kleur: rood (hergebruikt)
 - — — Aanbrengen betonstraatstenen t.p.v. rijbaan, keifformaat, keperverband, kleur: grijs
 - — — Aanbrengen betonstraatstenen t.p.v. plateaus, keifformaat, keperverband, kleur: heidepaars
 - — — Aanbrengen vlakke grasbetontegels t.p.v. parkeervakken, 400x600x120mm, kleur: grijs vullen met EcoBASE B3 2/8mm
 - — — Groen
 - — — Bestaande lichtmast verplaatsen
 - — — Nieuwe bomen
 - — — Te verwijderen bomen

OPMERKINGEN:
Maten in meters, tenzij anders vermeld
Materialen in millimeters, tenzij anders vermeld
Palmaten in meters t.o.v. N.A.P.
0 1 2 3 4 5 6 8m

D-1	28-02-2023	Definitief versie 1	P.L. Le Pair
Versie	Datum	Omschrijving	Getekend door
Gemeente Roosendaal			
Project: Van Coothlaan te Roosendaal			
Onderdeel: Voorontwerp			
Getekend door	Projectnummer	Datum	Formaat
P.L. Le Pair	22087060	28-02-2023	A1L - 594x1680
Gecontroleerd door	Beleidsnummer	Status	Schaal
B.M.H. Verstraaten	-	Definitief - 1	1:200
In 2 bladen, bladnummer: 1			Tekeningnummer: 22087060-VO-1

