

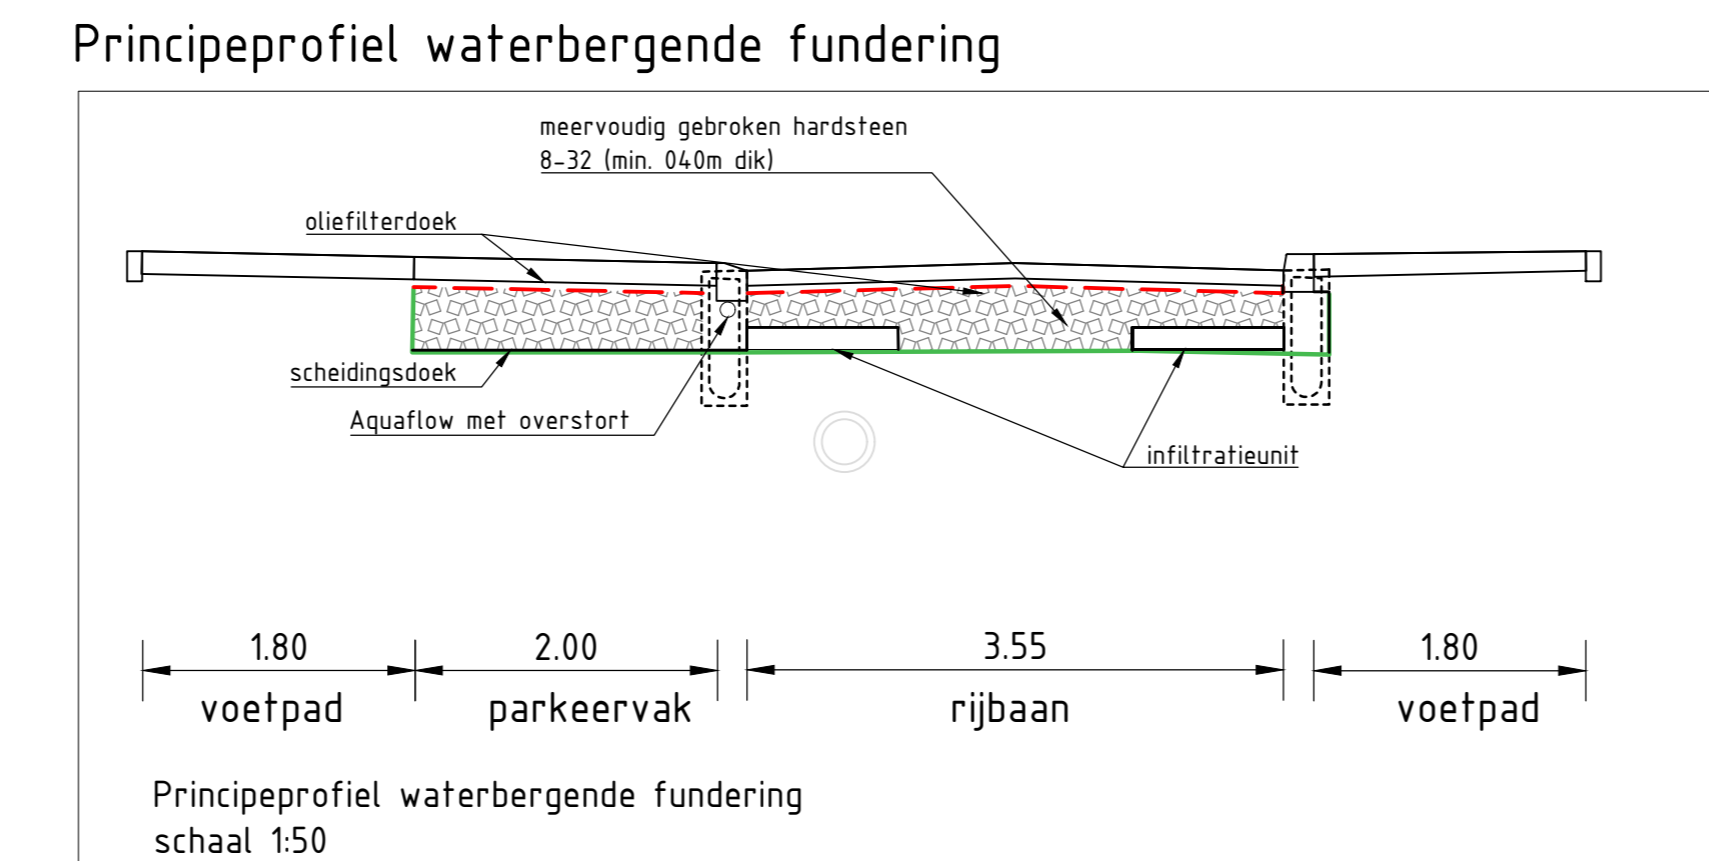


- Legenda**
- materiaal scheiding
  - kadastrale grens
  - in-/ultrix woning
  - ⊙ nieuwe lichtmast
  - ⊙ lichtmast verplaatsen
  - ⊙ bestaande lichtmast
  - opstulband
  - trottoirband
  - geleideband
  - inrijbanden
  - betonstraatstenen
  - trottoir
  - parkeervakken
  - groenstrook
  - gras
  - ⊙ bestaande boom
  - ⊙ nieuwe boom
- In dit ontwerp: 45 parkeerplaatsen

Mogelijke invulling speelterrein

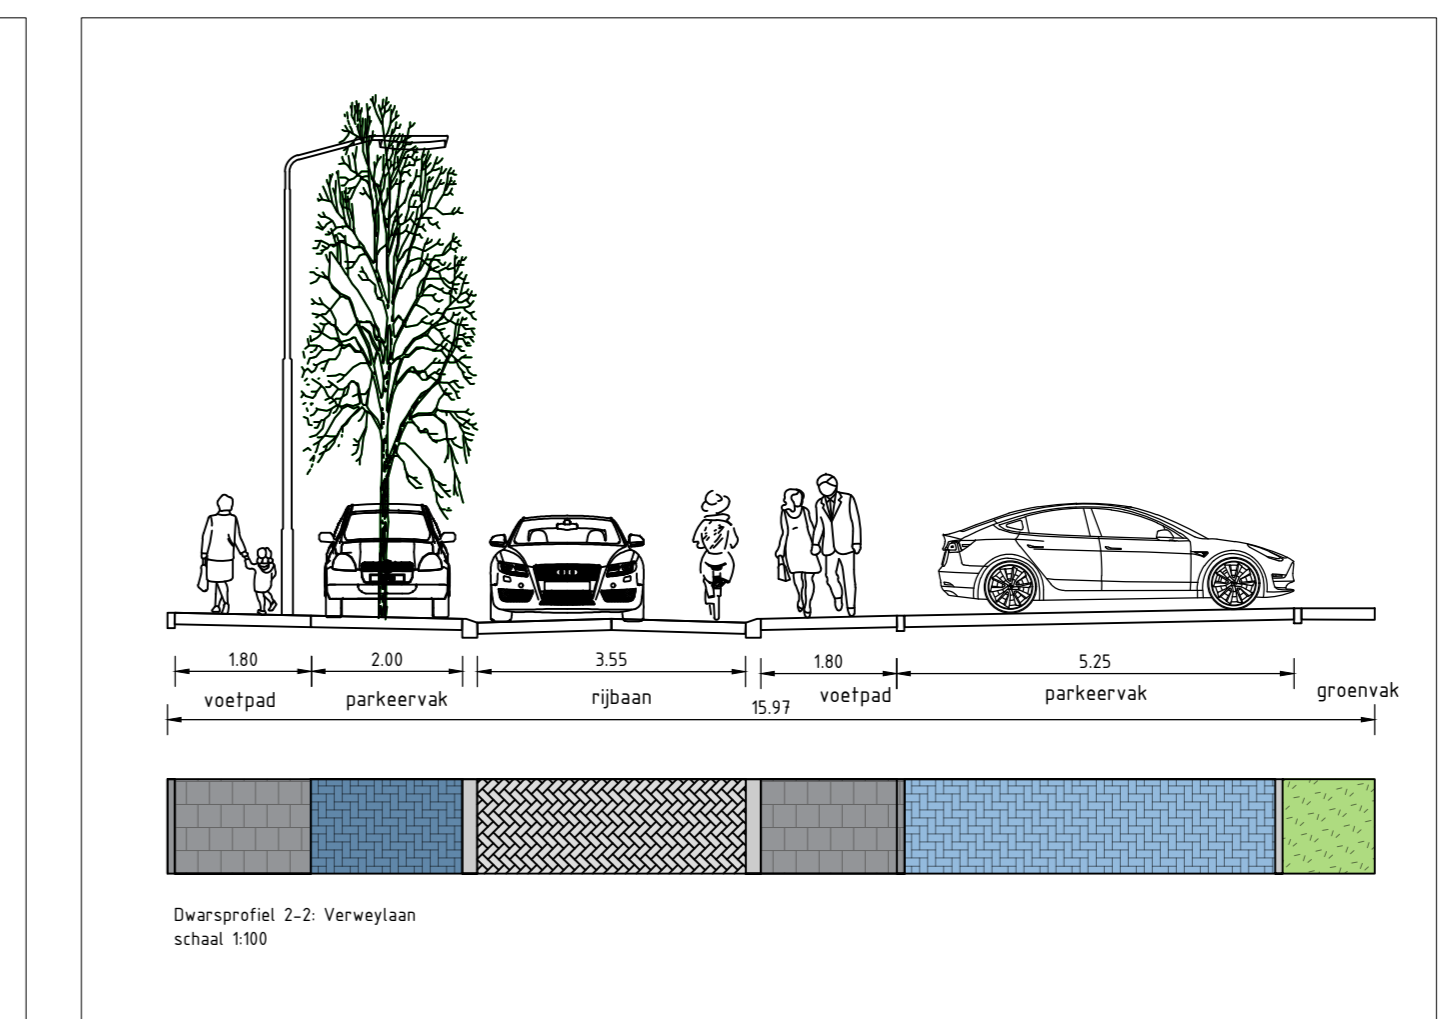

Dwarsprofielen

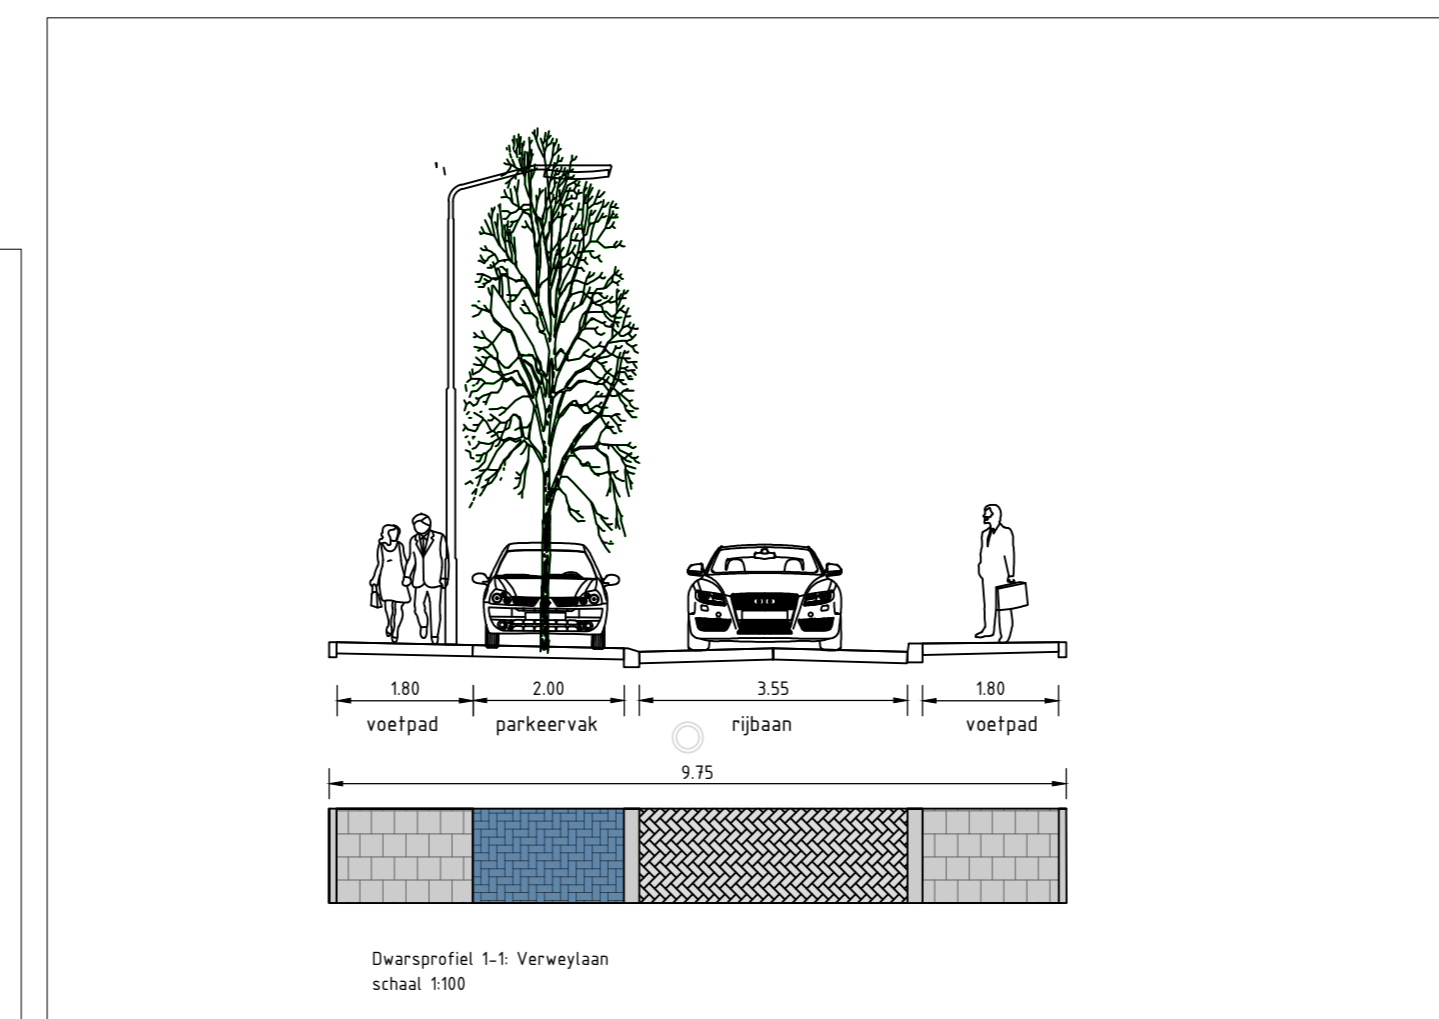

Halen in meters, tenzij anders vermeld. Materiaalnamen in mm, tenzij anders vermeld.  
Pellmaten in meters t.o.v. N.A.P., tenzij anders vermeld. Diameters in mm, tenzij anders vermeld.

versie	datum	omschrijving	getekend	gecontroleerd	vragegesprek
d10	21-09-2022	Eerste uitgave	RKE	HLA	HLA

Opdrachtfremer: **Megaborn** Postbus 56, 4700 BB Waardenburg, tel. 0161-450401, info@megaborn.com, www.megaborn.com

Gemeente **Roosendaal** Postbus 5000, 4700 KA Roosendaal, tel. 0162-450401, info@roosendaal.nl, www.roosendaal.nl

Project: Gemeente Roosendaal  
Reconstructie Verweylaan  
Onderdeel: Variant 1  
Fase: Presentatietekeningen

Blad: 1 van 1  
Formaat: A0  
Schaal: 1:200  
Besteknummer: ---  
Status: Presentatie

Tekeningnummer: 502

