


Legenda


- materiaalscheiding
- kadastrale grens
- in-/uitrit woning
- nieuwe lichtmast
- lichtmast verplaatsen
- bestaande lichtmast
- opstulband
- trottoirband
- geleedeband
- inrijbanden
- betonstraatstenen
- trottoir
- parkeervakken
- groenstrook
- gras
- bestaande boom
- nieuwe boom

In dit ontwerp: 45 parkeerplaatsen

Mogelijke invulling speelterrein

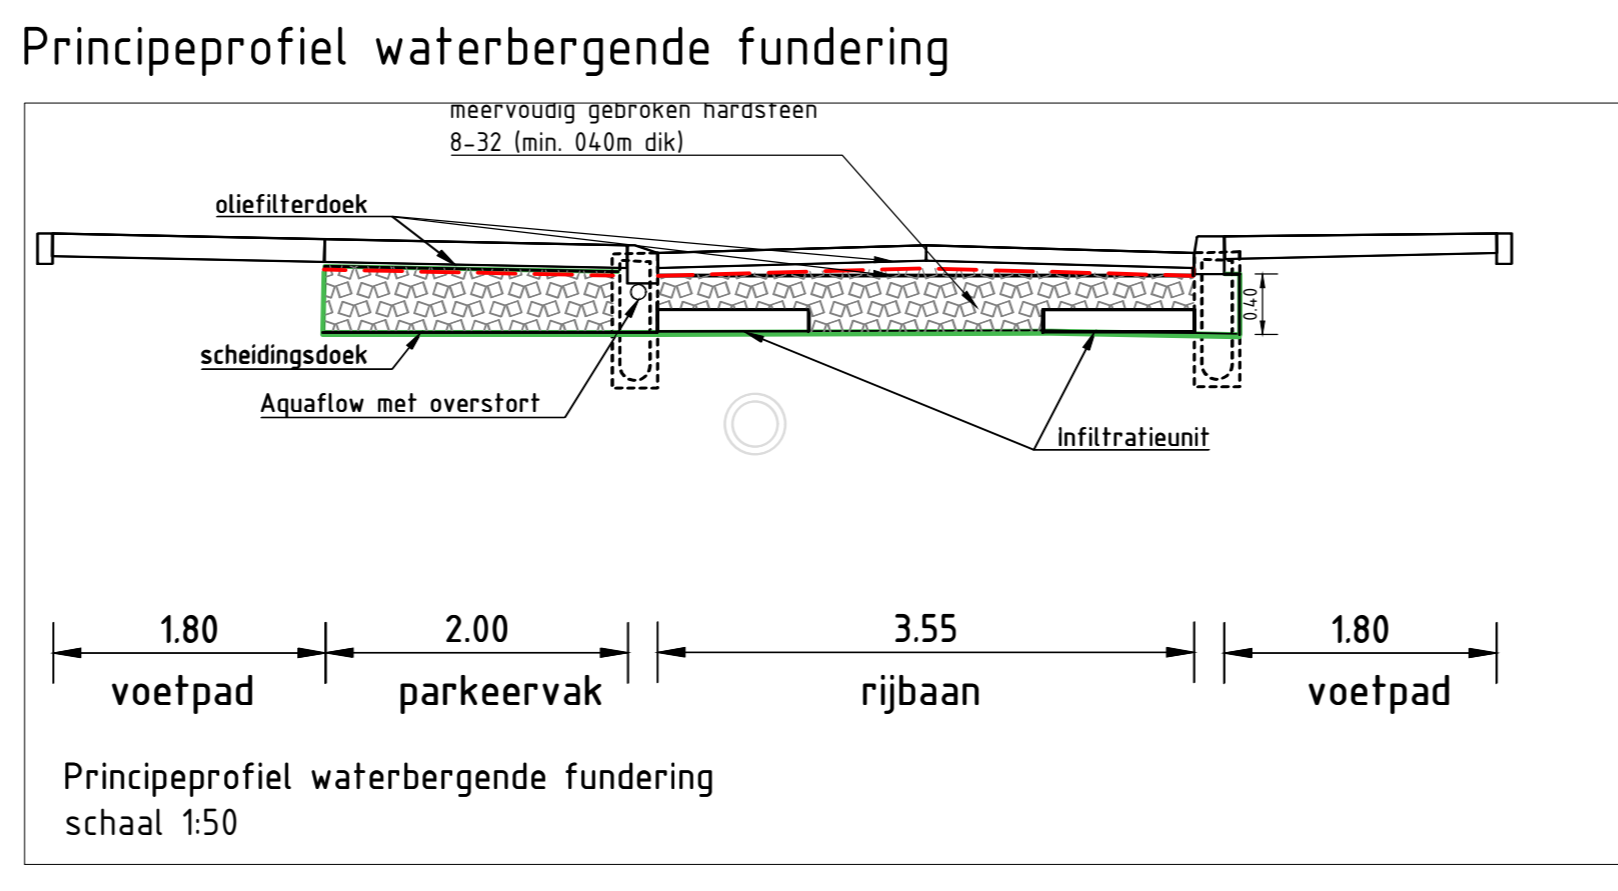

Dwarsprofielen

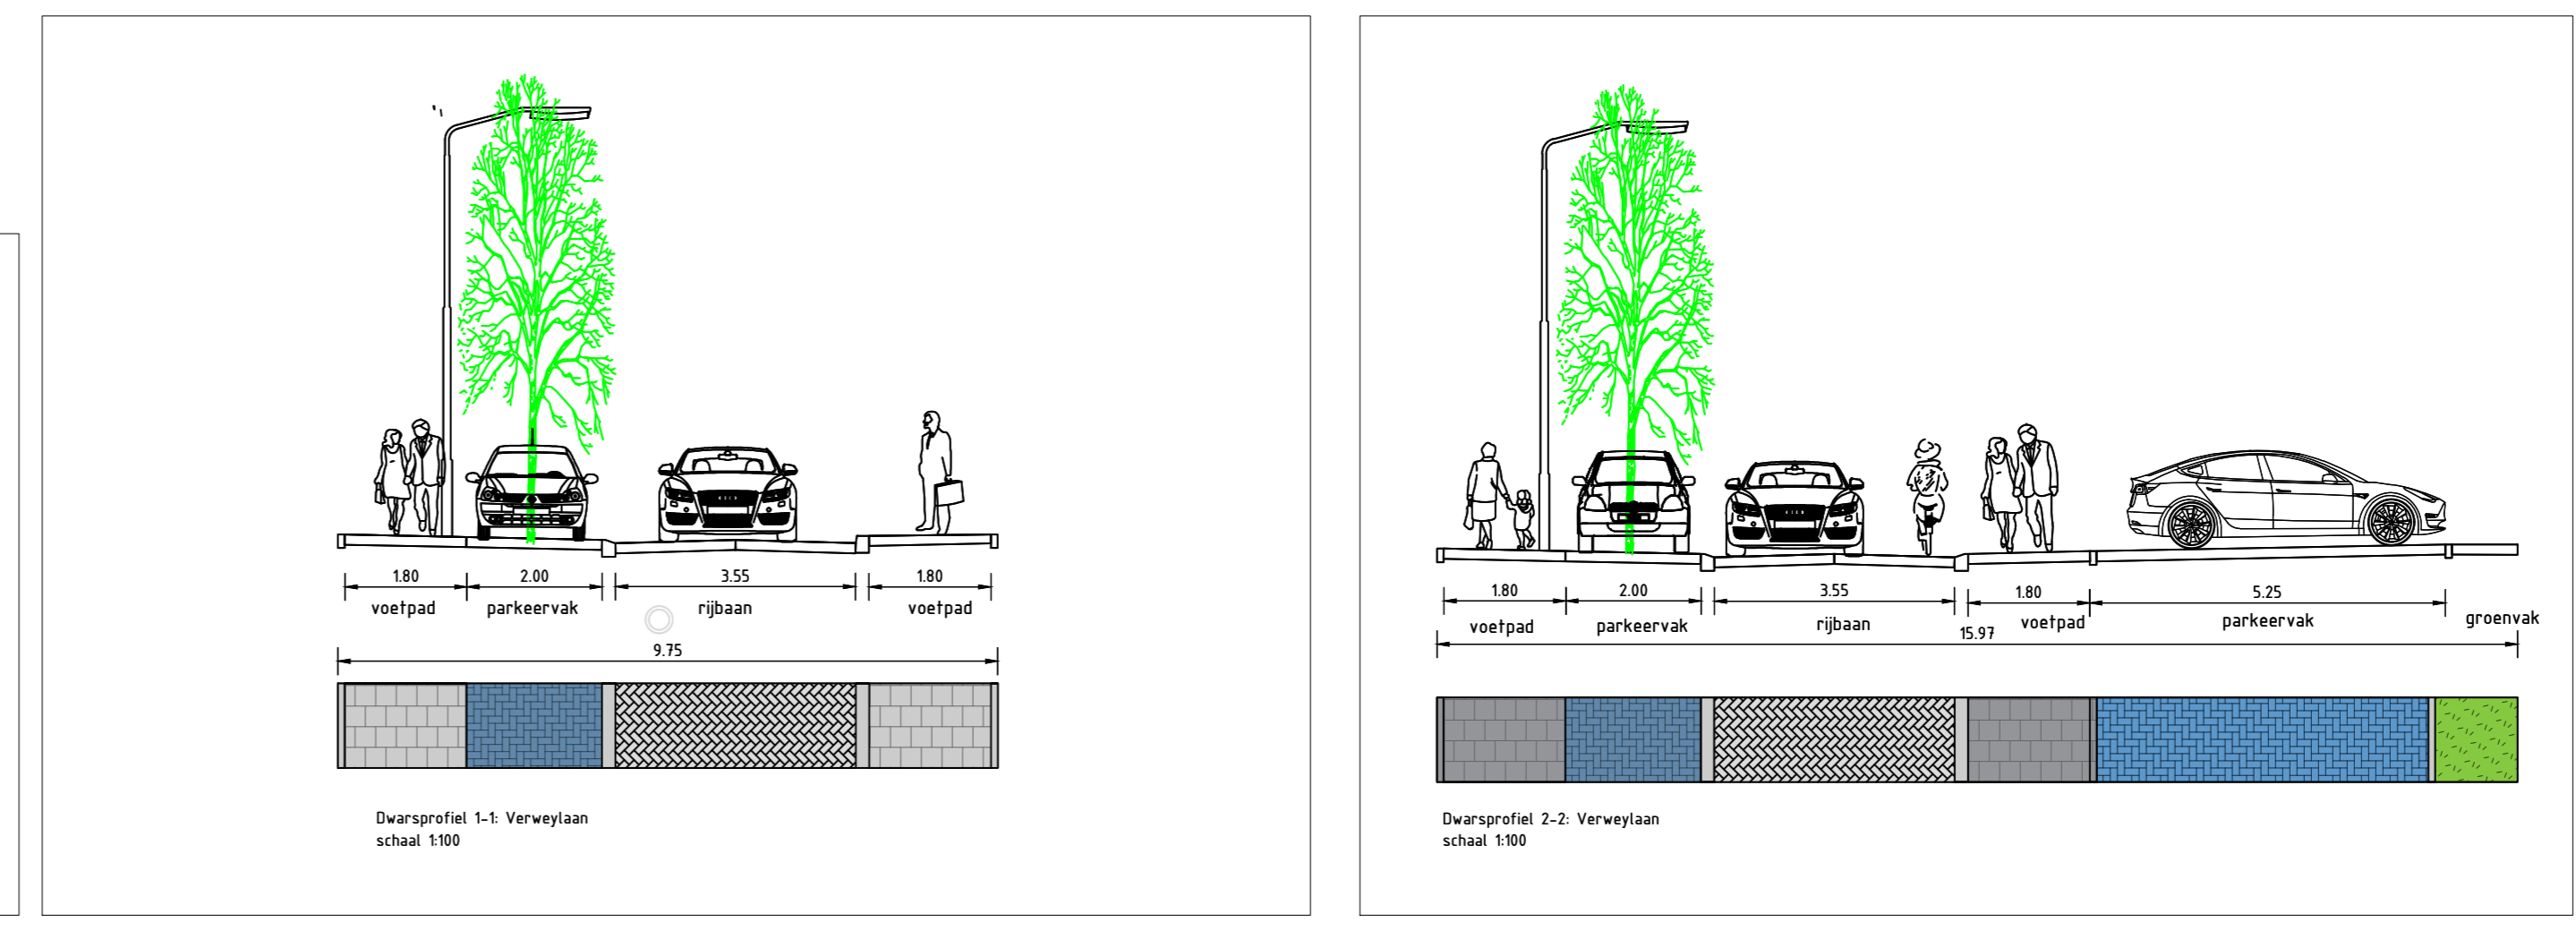

Halen in meters, tenzij anders vermeld. Materiaalnamen in mm, tenzij anders vermeld.
Peilmaten in meters t.o.v. N.A.P., tenzij anders vermeld. Diameters in mm, tenzij anders vermeld.

versie	datum	omschrijving	getekend	gecontroleerd	vragegesprek
d10	21-09-2022	Eerste uitgifte	RKE	HLA	HLA

Opdrachtnemer: **Megaborn** techniek met beleid
Postbus 56
4300 BB Wardenburg
Tel: 06-816-03491
info@megaborn.com
www.megaborn.com

Gemeente Rosendaal
Postbus 5000
4300 KA Rosendaal
Tel: 06-816-03491
info@rosendaal.nl
www.rosendaal.nl

Project: Gemeente Rosendaal
Reconstructie Verweyalaan
Onderdeel: Variant 2
Fase: Presentatietekeningen

Dit document is een ontwerp. Het is niet bedoeld voor gebruik als bouwtekeningen.
Blad: 1 van 1
Formaat: A0
Schaal: 1:200
Besteknummer: ---
Status: Presentatie

