



- Verklaring**
- rijweg, bss (hergebruik)
 - parkeervakken, bss, kleur zwart
 - drempel, dubbelklinkers (hergebruik)
 - trottoir, betontegels (hergebruik)
 - verharding omgevormd naar groen
 - verharding omgevormd naar halfverharding
 - nieuwe boom (door derden)
 - opsluitband 100x200 mm
 - opsluitband 150x250 mm
 - trottoirband 130/150x250 mm
 - trottoirband 180/200x250 mm
 - inritband 750x180x500 mm
 - invalidenoprit
 - bestaande lichtmast, vervangen armatuur (6 m)
 - bestaande lichtmast, vervangen armatuur (4 m)
 - bestaande boom



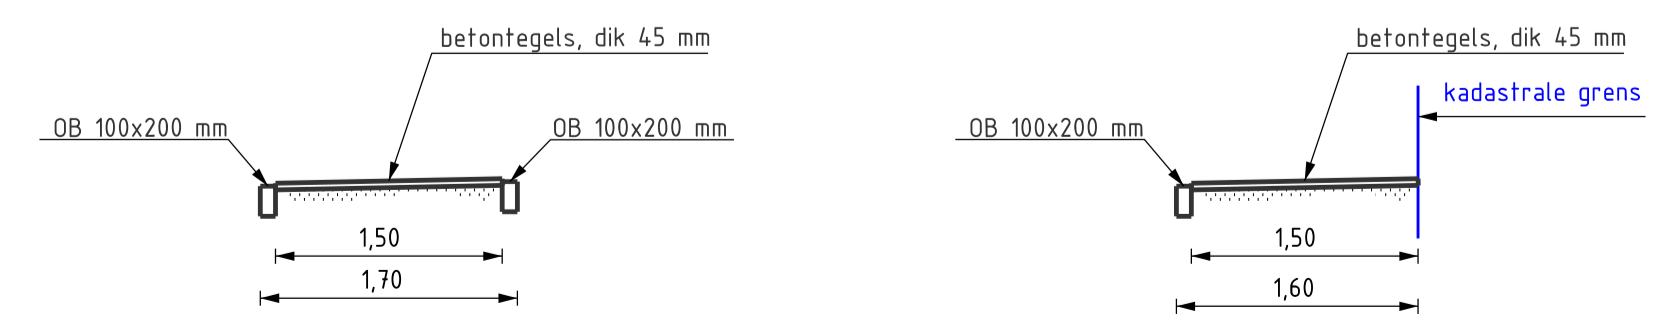

**Gemeente
Roosendaal**

Projectnaam: Jan Vermeerlaan, zuid
Onderdeel: uitvoeringstekening
Situatie: verharding

Get. : DK	Besteknr.:	Projectnr.:
Gec. : AK	Bladnr.:	Zaaknr.:
Versie:	Schaal : 1:500	Teknr.:
	Formaat : A1	Datum : 12-09-2023

04					Team Ingenieursbureau Stadslerf 1 Postbus 5000 4700 KA Roosendaal Telefoon 0165 - 579111
03					
02					
01					
Versie	Get.	Gec.	Wijziging	Datum	