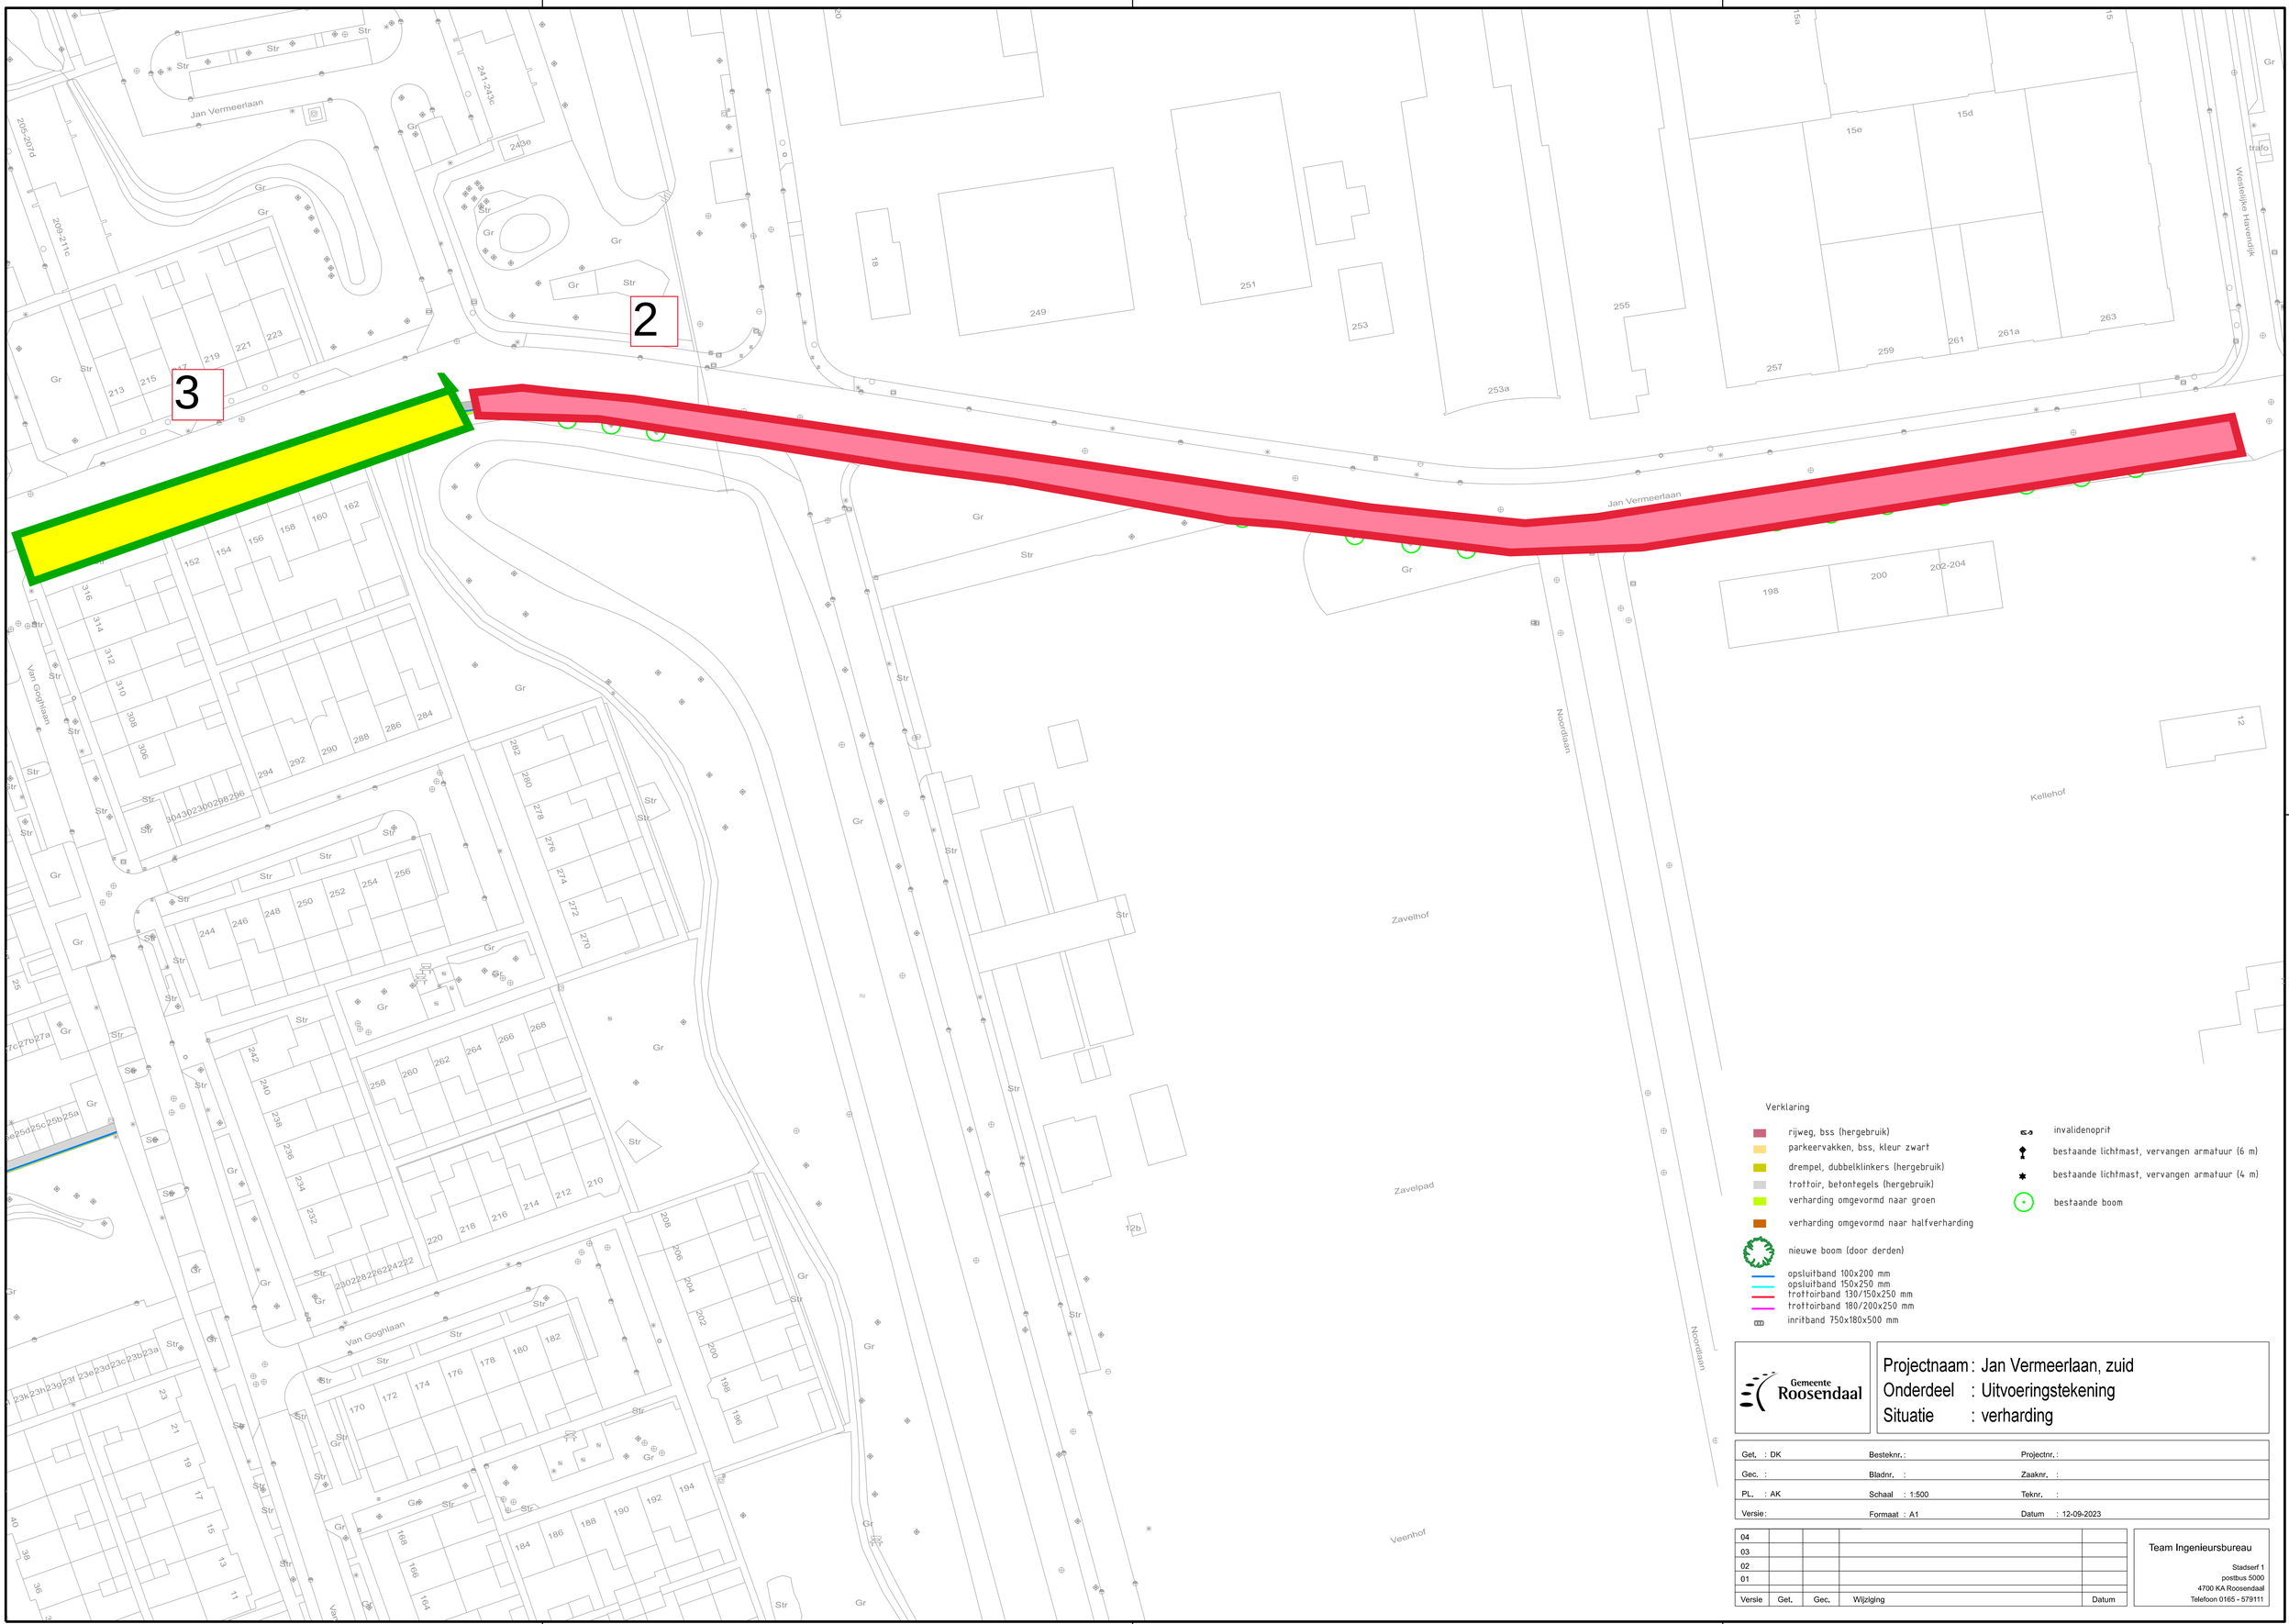


Verklaring

- rijweg, bss (hergebruik)
- parkeervakken, bss, kleur zwart
- drempel, dubbelklinkers (hergebruik)
- trottoir, betontegels (hergebruik)
- verharding omgevormd naar groen
- verharding omgevormd naar halfverharding
- nieuwe boom (door derden)
- opsluitband 100x200 mm
- opsluitband 150x250 mm
- trottoirband 130/150x250 mm
- trottoirband 180/200x250 mm
- inritband 750x180x500 mm
- invalidenoprit
- bestaande lichtmast, vervangen armatuur (6 m)
- bestaande lichtmast, vervangen armatuur (4 m)
- bestaande boom

Gemeente Roosendaal

Projectnaam : Jan Vermeerlaan, zuid
Onderdeel : Uitvoeringstekening
Situatie : verharding

| | | | |
|---|---|---|---|
| Get. : DK | Besteknr. : | Projectnr. : | |
| Gec. : | Bladnr. : | Zaaknr. : | |
| PL. : AK | Schaal : 1:500 | Teknr. : | |
| Versie : | Formaat : A1 | Datum : 12-09-2023 | |

| Versie | Get. | Gec. | Wijziging | Datum |
|---|---|---|---|---|
| 04 | | | | |
| 03 | | | | |
| 02 | | | | |
| 01 | | | | |

Team Ingenieursbureau
Stadserf 1
postbus 5000
4700 KA Roosendaal
Telefoon 0165 - 579111