


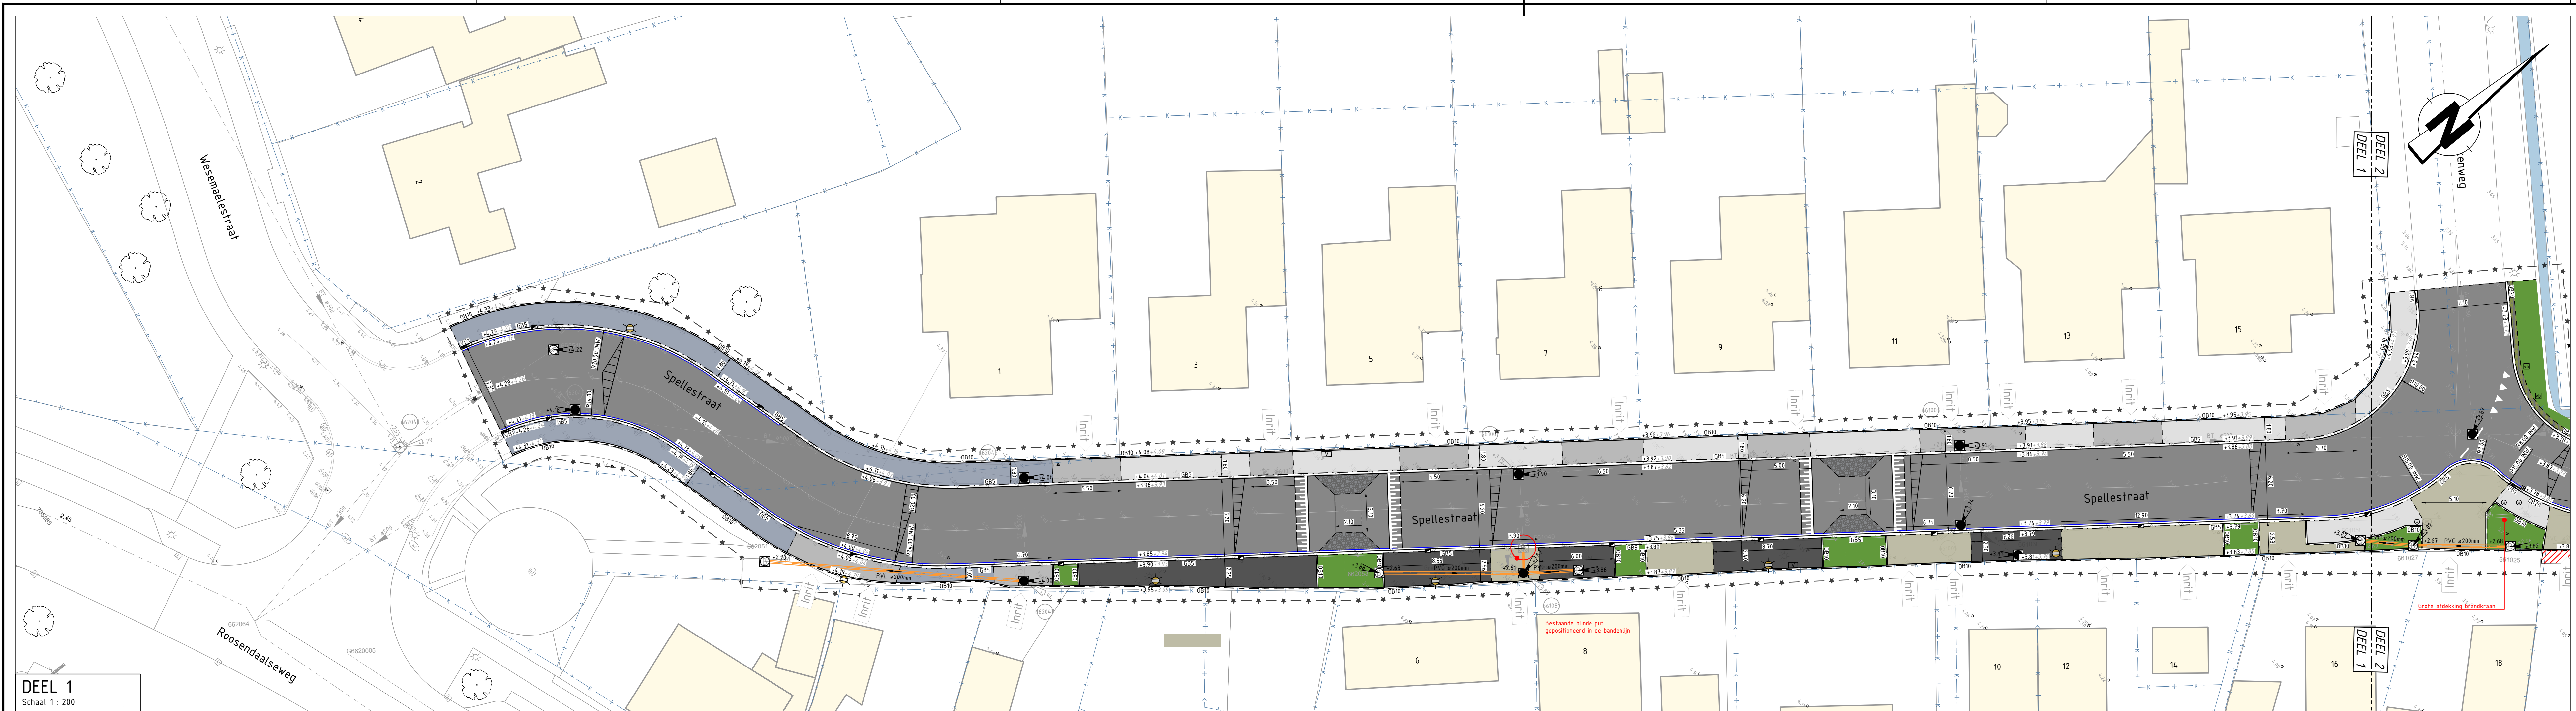

VERKLARING

Algemeen en bestaande situatie

- Werkgrens
- Kadastrale grens
- 108A
- Bebouwing
- Bestaande situatie
- Bestaande boom (BGT)
- Toepassen boombescherming
- Bestaande inrit
- Bestaande hoogte

Nieuwe situatie

- bovengronds
- Materiaalgrens
- Afwateringsprofiel
- Nieuwe hoogte

- Aanbrengen opsluitband 100x200mm, kleur: grijs
- Aanbrengen opsluitband 200x250mm, kleur: grijs
- Aanbrengen geleideband 50/200x250mm, kleur: grijs
- Aanbrengen verloopband, kleur: grijs
- VB1 = TB20 <-> GB5
- VB2 = GB5 <-> maaiveld
- Aanbrengen inritverloopband 200x170mm (behoort bij profiel 186/200x250mm), kleur: grijs
- Aanbrengen gootegel 150x300x60mm, kleur: grijs
- Aanbrengen asfaltverharding
- Aanbrengen betonstraatstenen, keurformaat, elleboogverband, kleur: antraciet
- Aanbrengen betonstraatstenen, keurformaat, elleboogverband, kleur: grijs
- Aanbrengen betontegels 300x300x45mm, halfsteensverband, kleur: grijs
- Aanbrengen betontegels 300x300x80mm, stromlagen, kleur: grijs
- Aanbrengen dubbelklinkers 210x210x80mm, halfsteensverband, kleur: grijs
- Aanbrengen printbeton, figuratiepaalroos: cobblestone
- Ophogen inrit op private terrein
- Aanbrengen visuele drempelmarkering van thermoplast, kleur: wit
- Aanbrengen haaielandmarkering van thermoplast, 0,50x0,50m, kleur: wit
- Aanbrengen 1-1 streep van thermoplast, 0,10 m breed, kleur: wit
- Aanbrengen verkeersbordpaal met RVV-verkeersbord (hergebruik)
- Aanbrengen lichtmast (hergebruik)
- Aanbrengen putrand met deksel incl. putdekselhoogte
- Op hoogte brengen bestaande putrand
- Op hoogte brengen afsluiters
- Aanbrengen geleidebandkolk, type: TRK-4720
- Aanbrengen straatkolk, type: STR 937
- Inzaaien en egaliseren bermen
- Aanbrengen GWA transportleiding incl. materiaal, diameter, BOB hoogtes en stroomrichting

OPMERKINGEN:

Maten in meters, tenzij anders vermeld.

Peilmaten in meters t.o.v. NAP.

0 2 4 6 8m

C-1	11-05-2026	Concept versie 1	L.K. Chu
Versie	Datum	Omschrijving	Oudeklend door
Gemeente Roosendaal			
Opdrachtgever			
Project			
Spellestraat te Wouw			
Onderdeel			
Bestekstekening - nieuwe situatie			
Gefabriceerd door	Projectnummer	Datum	Formaat
L.K. Chu	25087110	11-05-2026	A1L (594x1470)
Gecontroleerd door	Besteknummer	Status	Schaal
J.A. de Jong	---	Concept-1	1:200
In 3 bladen, bladnummer 2			Tekeningnummer
			25087110-NS-01