


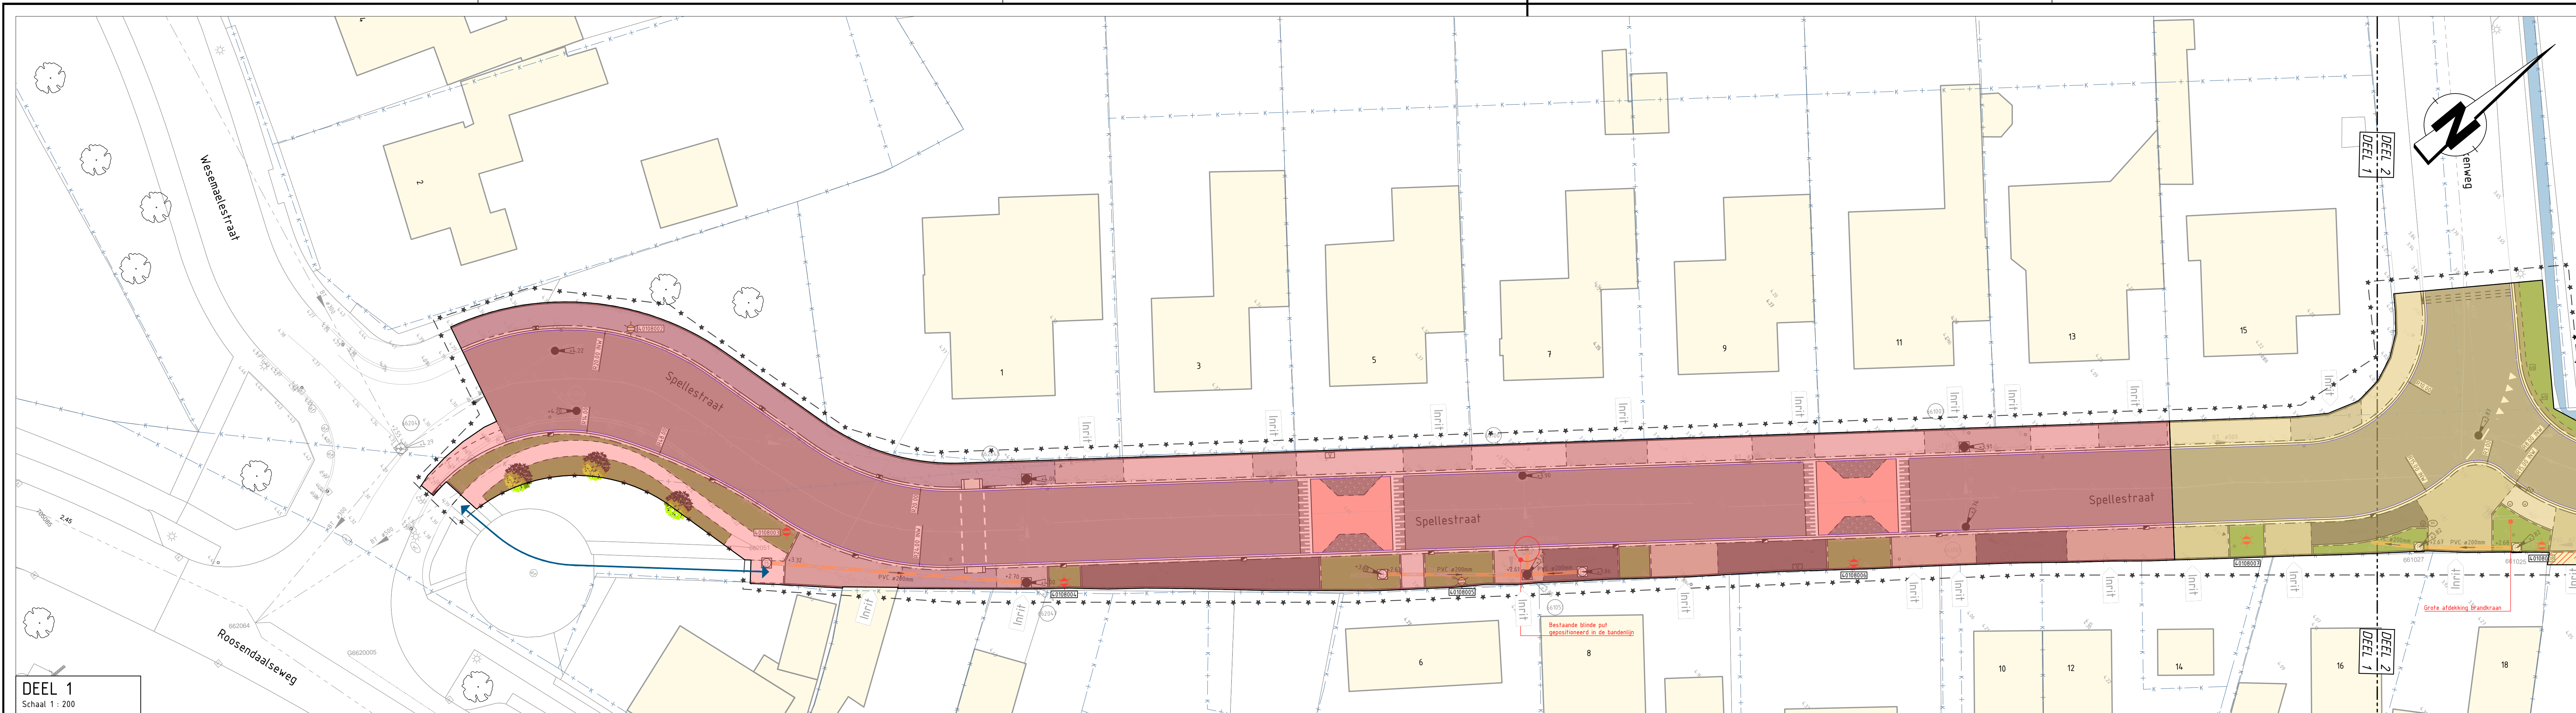

- FASERINGEN**
- Fase 1 of 2
 - Fase 1 of 2
 - Fase 3
- VERKLARING**
- Algemeen en bestaande situatie
- Werkgrens
 - Kadastrale grens
 - 108A
 - Bestaande situatie
 - Bestaande boom (BGT)
 - Toepassen boombescherming
 - Bestaande inrit
 - Bestaande lichtmastnummer
 - Nieuwe looproute voetgangers

OPMERKINGEN:
Maten in meters, tenzij anders vermeld.
Peilmaten in meters t.o.v. NAP.
Afmetingen in millimeters, tenzij anders vermeld.

D-1	07-09-2026	Definitief versie 1	L.K. Chu
Versie	Datum	Omschrijving	Oudeklend door
Opdrachtgever			
Gemeente Roosendaal			
Project			
Reconstructie Spellestraat te Wouw			
Onderdeel			
Faseringstekening Spellestraat			
Gefabriceerd door	Projectnummer	Datum	Formaat
L.K. Chu	77210341	07-09-2026	A1L (594x1470)
Gecontroleerd door	Besteknummer	Status	Schaal
J.A. de Jong	26-12	Definitief-1	1:200
In 4 bladen, bladnummer 4			Tekeningnummer
			25087110-FA-01

