Gemeente Roosendaal

Projectnaam: Gasteleweg zuid

Onderdeel : bestek

Situatie : verharding blt

Chk: DK	Bibliotheek: 25.25	Projectnr.: XRE0089-0270
Chk: EV	Blad nr.: 11-17	Zaaknr.:
PL: EV	Schaal: 1:200	Datum: 2025-0098
Vervallen:	Formaat: A0	Datum:

Versie	Chk:	Dtkr:	Wijziging	Datum
04				
03				
02				
01				

Team Ingenieursbureau
Straatweg 1
4700 AA Roosendaal
Telefoon 0165 - 579111

Verklaring

- te handhaven boom met stamomtrekmeting
- nieuwe boom (door derden)
- verharding
- zitbank
- verkeersbordpaal met bord
- lichtmast met UV-nummer
- **wortelscherm**
- verkeersbordpaal met bord
- straat- c.q. trottoirkolkblok
- afwateringsprofiel
- materiaalscheiding
- werkgrens
- kunststof paal
- bestaande bramdwraan
- **container-tegel**
- aan te leggen hoogte t.o.v. NAP
- **verkeerstegels t.b.v. markering**
- verlooptrede 150X250 <-> 130/150X250 mm
- verlooptrede 130/150X250 <-> 150X250 mm
- verlooptrede MV <-> 130/150X250 mm
- verlooptrede 150X150 <-> 200X150 mm
- verlooptrede 50/200X250 <-> 200X150 mm
- verlooptrede 200X150 <-> 50/200X200 mm
- verlooptrede 50/200X250 <-> 200X200 mm
- verlooptrede 200X200 <-> 50/200X250 mm
- verlooptrede MV <-> 44X430 mm
- verlooptrede 44X430 <-> MV
- verlooptrede 40/120X250 <-> 120X200 mm
- verlooptrede 120X200 <-> 40/120X250 mm
- verlooptrede 40/120X170 <-> 130/150X250 mm
- verlooptrede 130/125X250 <-> 40/120X170 mm
- verlooptrede 40/120X170 <-> 130/150X250 mm
- op hoogte brengen bestaande put/afdekking
- (ca)arte nieuwe put/rand
- kunststof paal
- ondergrondse container (door derden)
- verkeersspiegel
- verkeersstraatnm (door derden)
- drempel/put (door derden)

- bss. kepererbnd. kleur oker
- bss. kepererbnd. kleur heidepaars
- bss. kepererbnd. kleur bruin
- bss. kepererbnd. kleur grijs
- bss. kepererbnd. kleur rood
- bss. elleboogverband. kleur zwart
- bss. elleboogverband. kleur rood
- bss. elleboogverband. kleur grijs
- dubbelklinkers
- betonrabat. dik 45 mm
- betonrabat. dik 60 mm
- printbeton
- groenstrook. hellaande d:0.50 m
- groenstrook. hellaande d:1.0 m
- OB 100x200 opsluitband 100 x 200 mm
- OB 120x250 opsluitband 120 x 250 mm
- OB 150x250 opsluitband 150 x 250 mm
- IB 60 inritband 600 x 200 x 300 mm
- TB 130/150x250 trottoirband 130/150 x 250 mm
- UIT 400x200 uitstrijkband 400 x 200 mm
- OB 50/200 gelekkerband 50/200 x 250 mm
- rolr- en strekag. kleur rood
- rolr- en strekag. kleur grijs
- rolr- en strekag. kleur heidepaars
- rolr- en strekag. kleur bruin
- invalidenparkeerplaats
- geelstrip SVT-drempel. 30 km/uur kleur zwart, grijs en wit
- kleur zwart, elleboogverband, parkeervak
- kanaalsleufstreep 0.50-0.50 bss. kleur wit

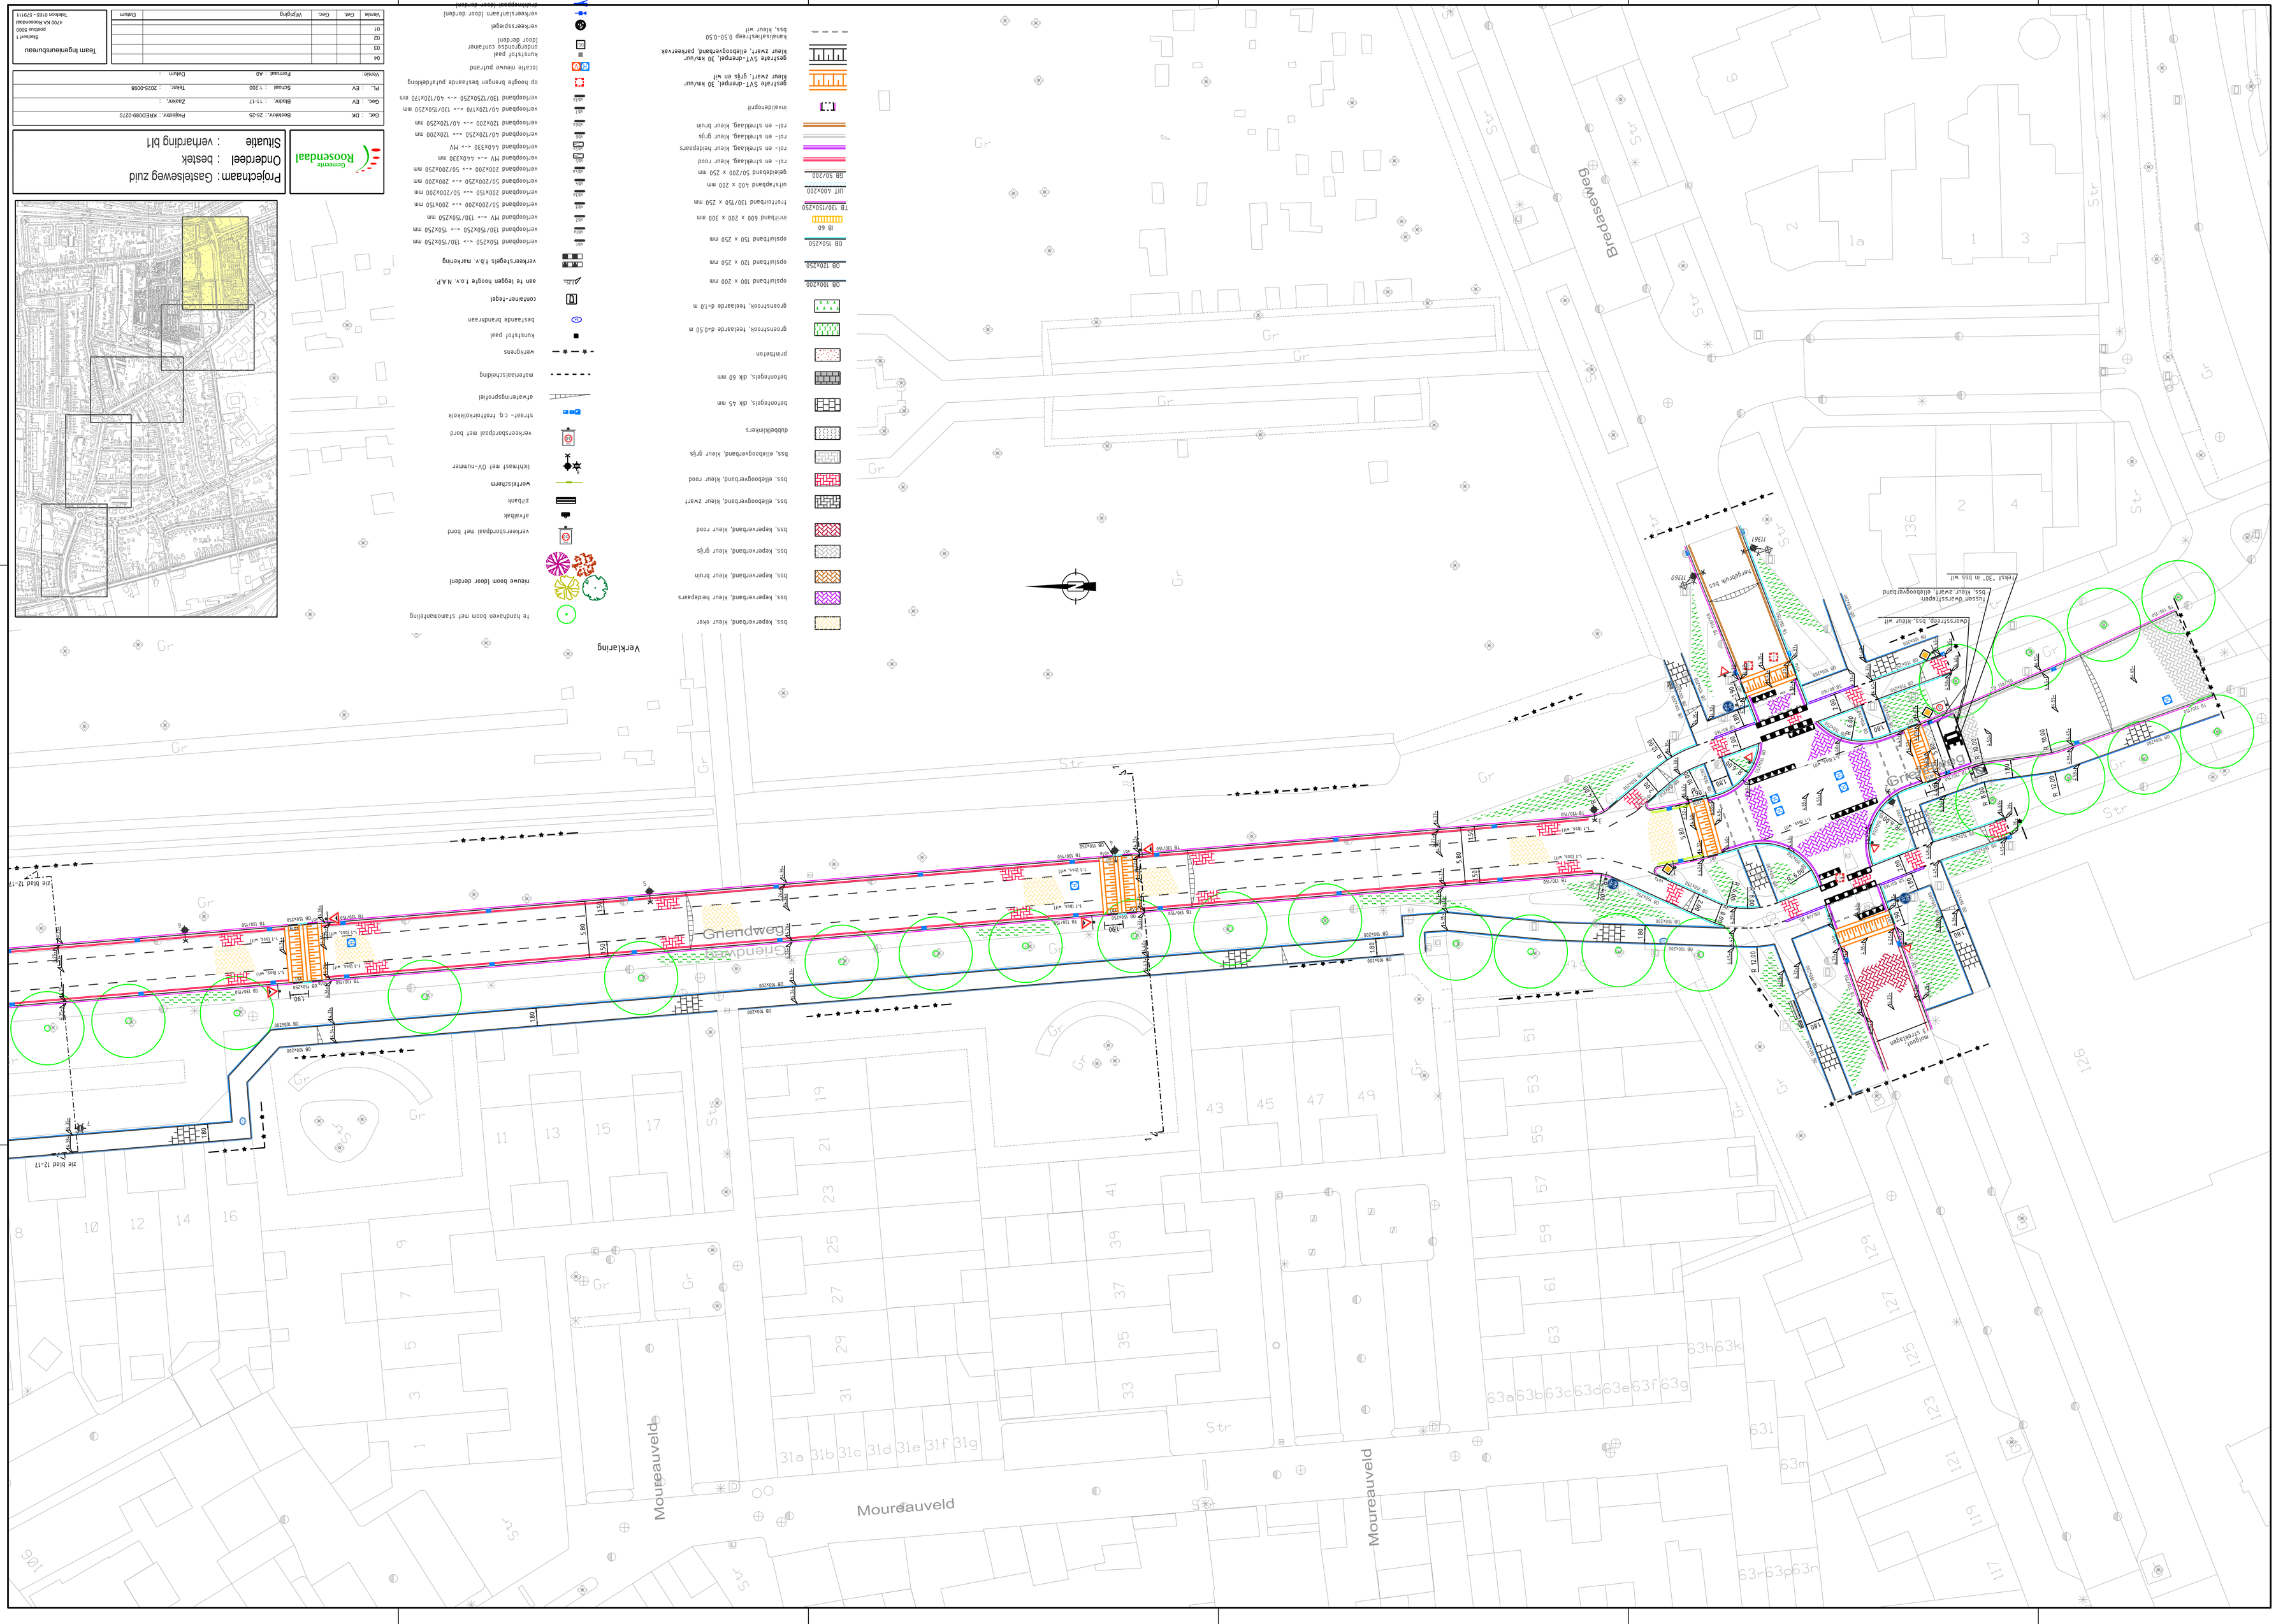
Bredeweg
Griendweg
Mourcauveld
Mourcauveld
Mourcauveld
Gr
Str
Str
Str