


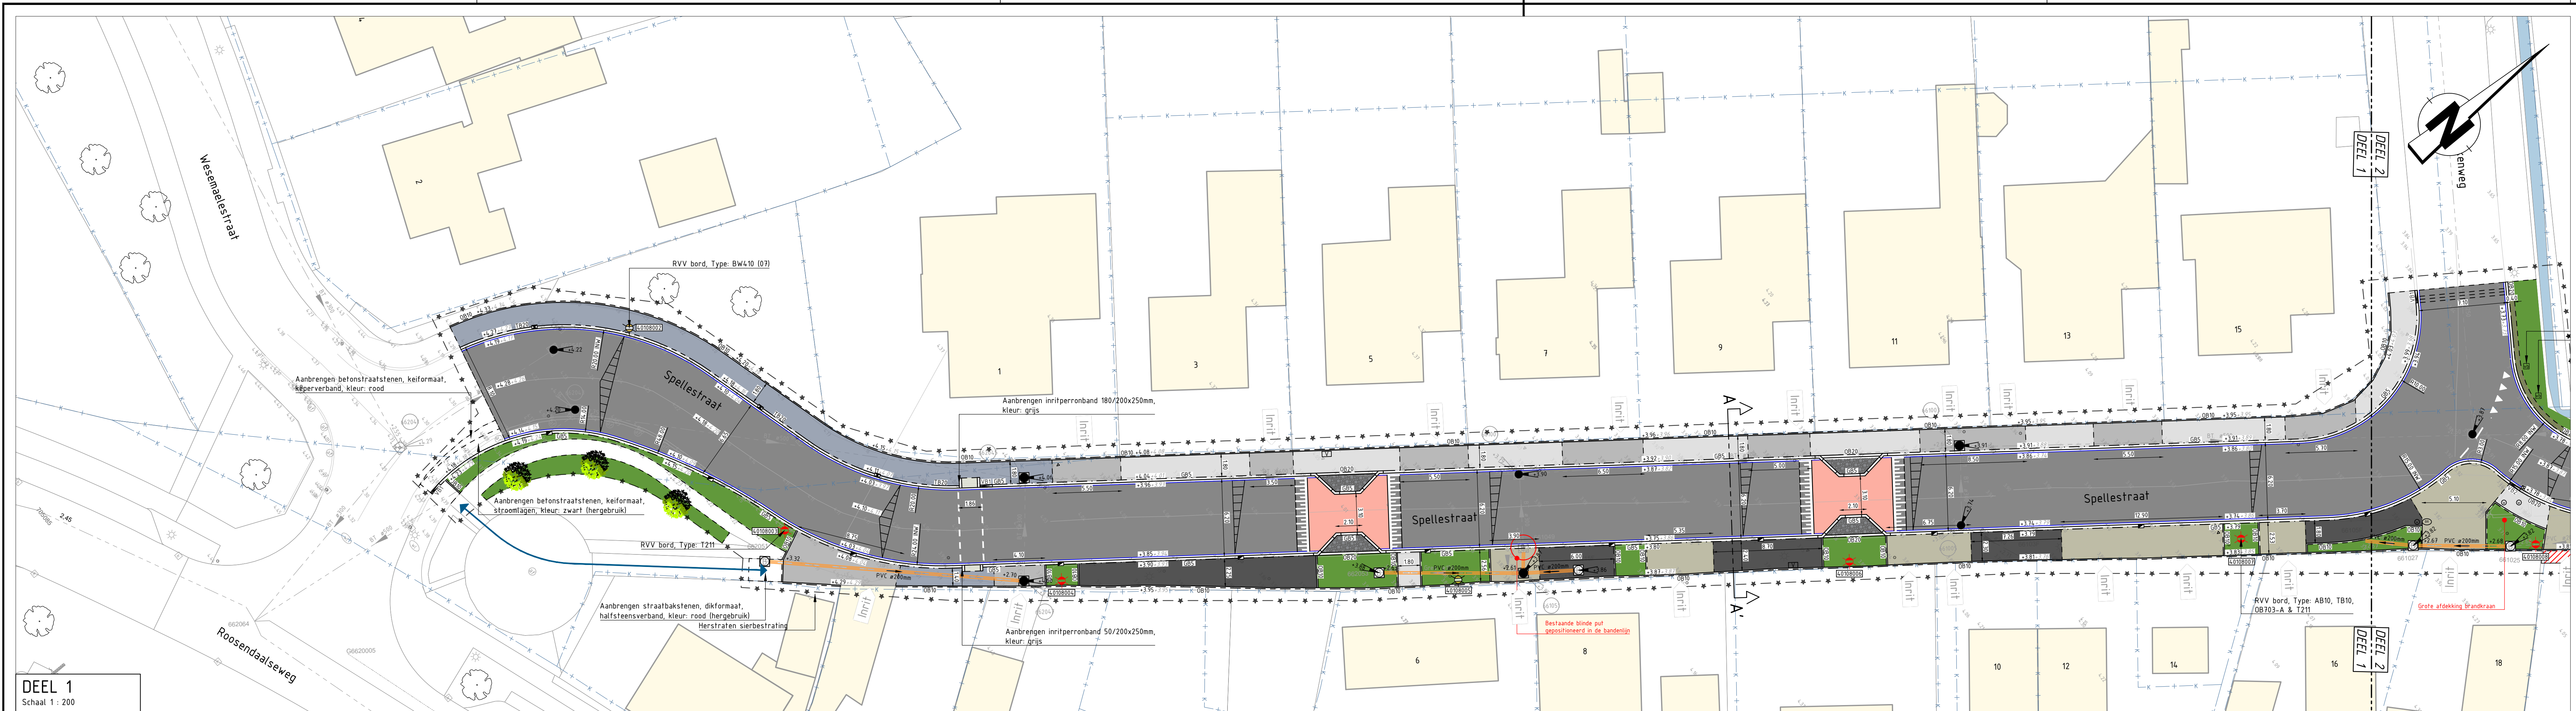

VERKLARING

Algemeen en bestaande situatie

- Werkgrens
- Kadastrale grens
- Bebouwing
- Bestaande situatie
- Bestaande boom (BGT)
- Toepassen boombescherming
- Bestaande inrit
- Bestaande hoogte
- Bestaande lichtmastnummer
- Nieuwe situatie
- Nieuwe looproute voetgangers
- Nieuwe situatie bavengrands
- Materialagrens
- Afwateringsprofiel
- Nieuwe hoogte
- Aanbrengen opsluitband 100x200mm, kleur: grijs
- Aanbrengen opsluitband 200x250mm, kleur: grijs
- Aanbrengen geleideband 50/200x250mm, kleur: grijs
- Aanbrengen trottoirband 180/200x250mm, kleur: grijs
- Aanbrengen verloopband, kleur: grijs
- VB1 = TB20 <=> GB5
- VB2 = GB5 <=> maaiveld
- Aanbrengen gootegel 150x300x60mm, kleur: grijs
- Aanbrengen asfaltverharding
- Aanbrengen coating t.p.v. wegwermslaling, kleur: rood
- Aanbrengen betonstraatstenen, keiformaat, elleboogverband, kleur: rood (hergebruik)
- Aanbrengen betonstraatstenen, keiformaat, elleboogverband, kleur: antraciet
- Aanbrengen betonstraatstenen, keiformaat, elleboogverband, kleur: grijs
- Aanbrengen betonstraatstenen, keiformaat, halfsteensverband, kleur: wit
- Aanbrengen betontegels 300x300x60mm, halfsteensverband, kleur: grijs
- Aanbrengen betontegels 300x300x60mm, stroomlagen, kleur: grijs
- Aanbrengen dubbelklinkers 210x210x80mm, halfsteensverband, kleur: grijs
- Aanbrengen printbeton, figuratiepatroon: cobblestone, dikte: 0.25m
- Aanbrengen strook van grasbetonsteen 400x600x120mm, kleur: grijs
- Ophogen inrit op particulier terrein
- Aanbrengen visuele drempelmarkering van thermoplast, kleur: wit
- Aanbrengen haaielandmarkering van thermoplast, 0.50x0.50m, kleur: wit
- Aanbrengen 1-1 streep van thermoplast, 0.10m breed, kleur: wit
- Aanbrengen 0.5-0.5 streep van thermoplast, 0.10m breed, kleur: wit
- Aanbrengen verkeersbordpaal met RVV-verkeersbord (hergebruik)
- Aanbrengen lichtmast (hergebruik), reinigen + aanbrengen nieuwe armatuur
- Aanbrengen lichtmast
- Aanbrengen putrand met deksel incl. putdekselhoogte
- Op hoogte brengen bestaande putrand
- Aanbrengen nieuwe putafdekking incl. deksel in asfalt (Van de Broek Methode)
- Op hoogte brengen afsluiters
- Aanbrengen geleidebandkolk, type: TRK-4720
- Aanbrengen trottoirkolk, type: STC-120
- Aanbrengen straatkolk, type: STR 9737
- Inzaaien en egaliseren bermen
- Aanbrengen boom
- Aanbrengen wortelweringsccherm
- Aanbrengen GWA transportleiding incl. materiaal, diameter, BOB hoogtes en stroomrichting

OPMERKINGEN:

Maten in meters, tenzij anders vermeld.

Pelmaten in meters t.o.v. NAP.

Afmetingen in millimeters, tenzij anders vermeld.

0 2 4 6 8m

D-1	07-09-2026	Definitief versie 1	L.K. Chu
Versie	Datum	Omschrijving	Oudekand door
Gemeente Roosendaal			
Project			
Reconstructie Spellestraat te Wouw			
Onderdeel			
Bestekstekening - nieuwe situatie			
Gefabriceerd door	Projectnummer	Datum	Formaat
L.K. Chu	77210341	07-09-2026	A1L (594x1470)
Georeguleerd door	Besteknummer	Status	Schaal
J.A. de Jong	26-12	Definitief-1	1:200
Tekeningsnummer			In 4 bladen, bladnummer 2
25087110-BE-01			