
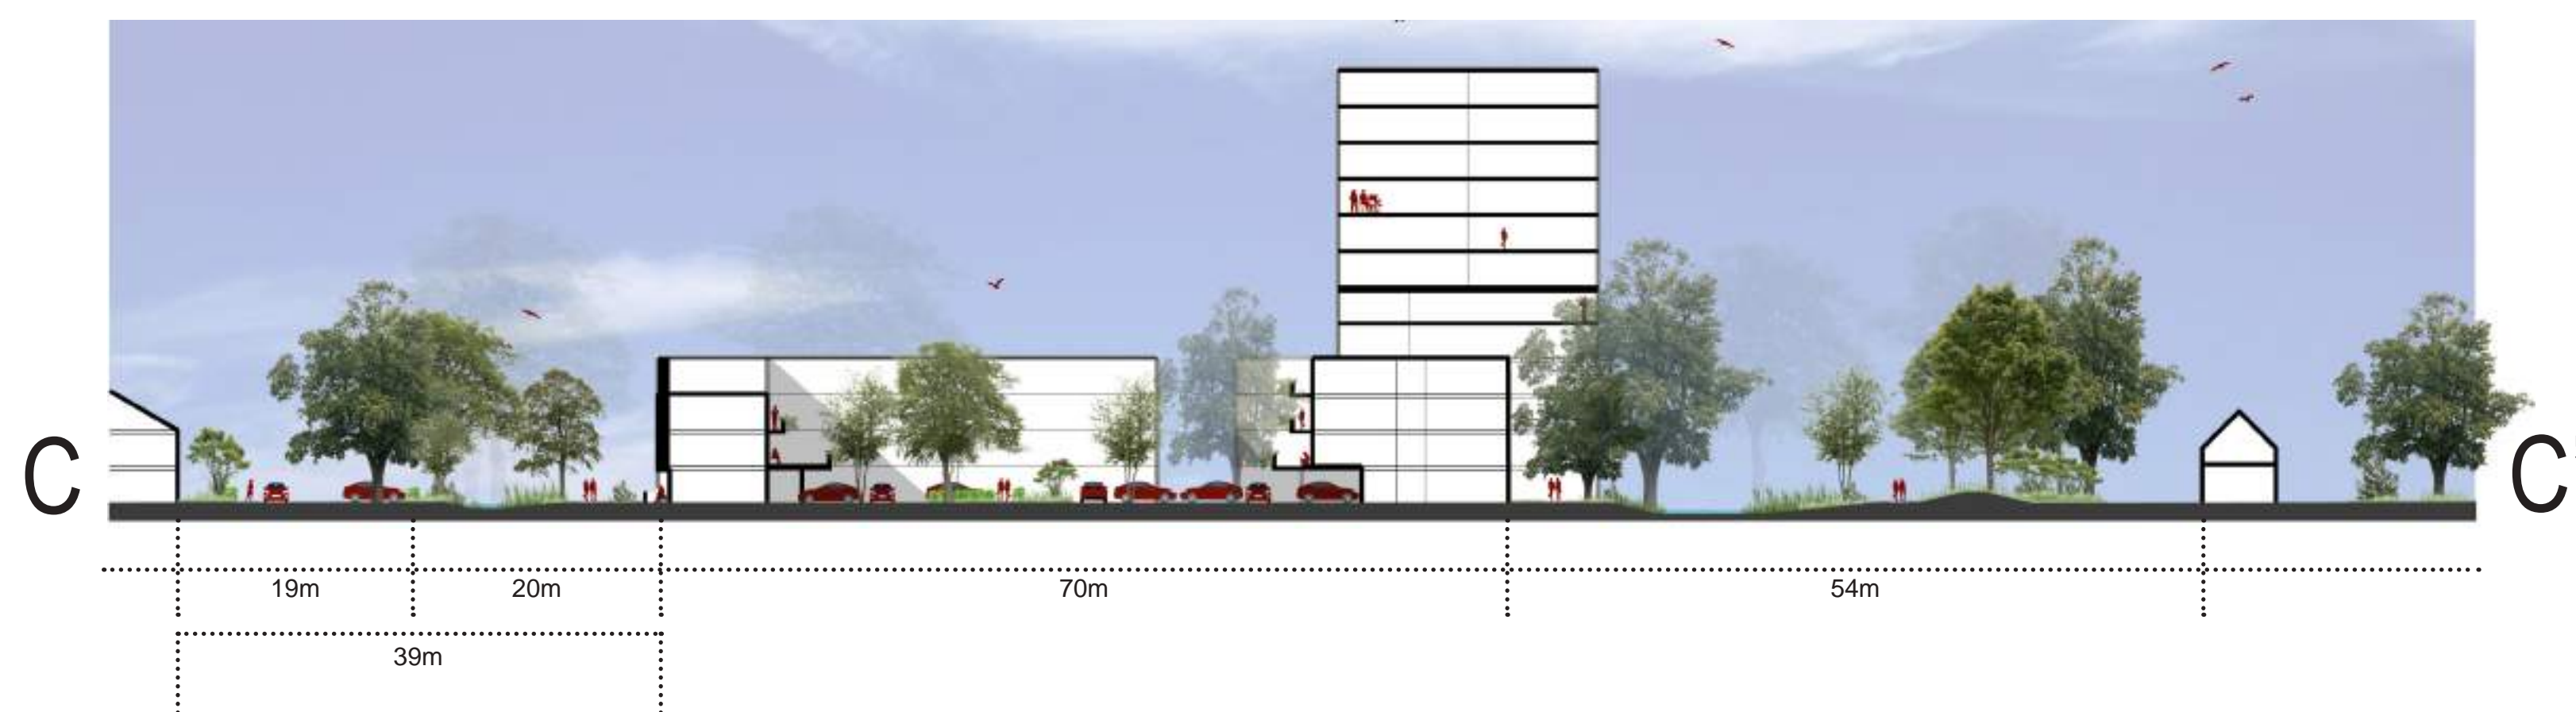
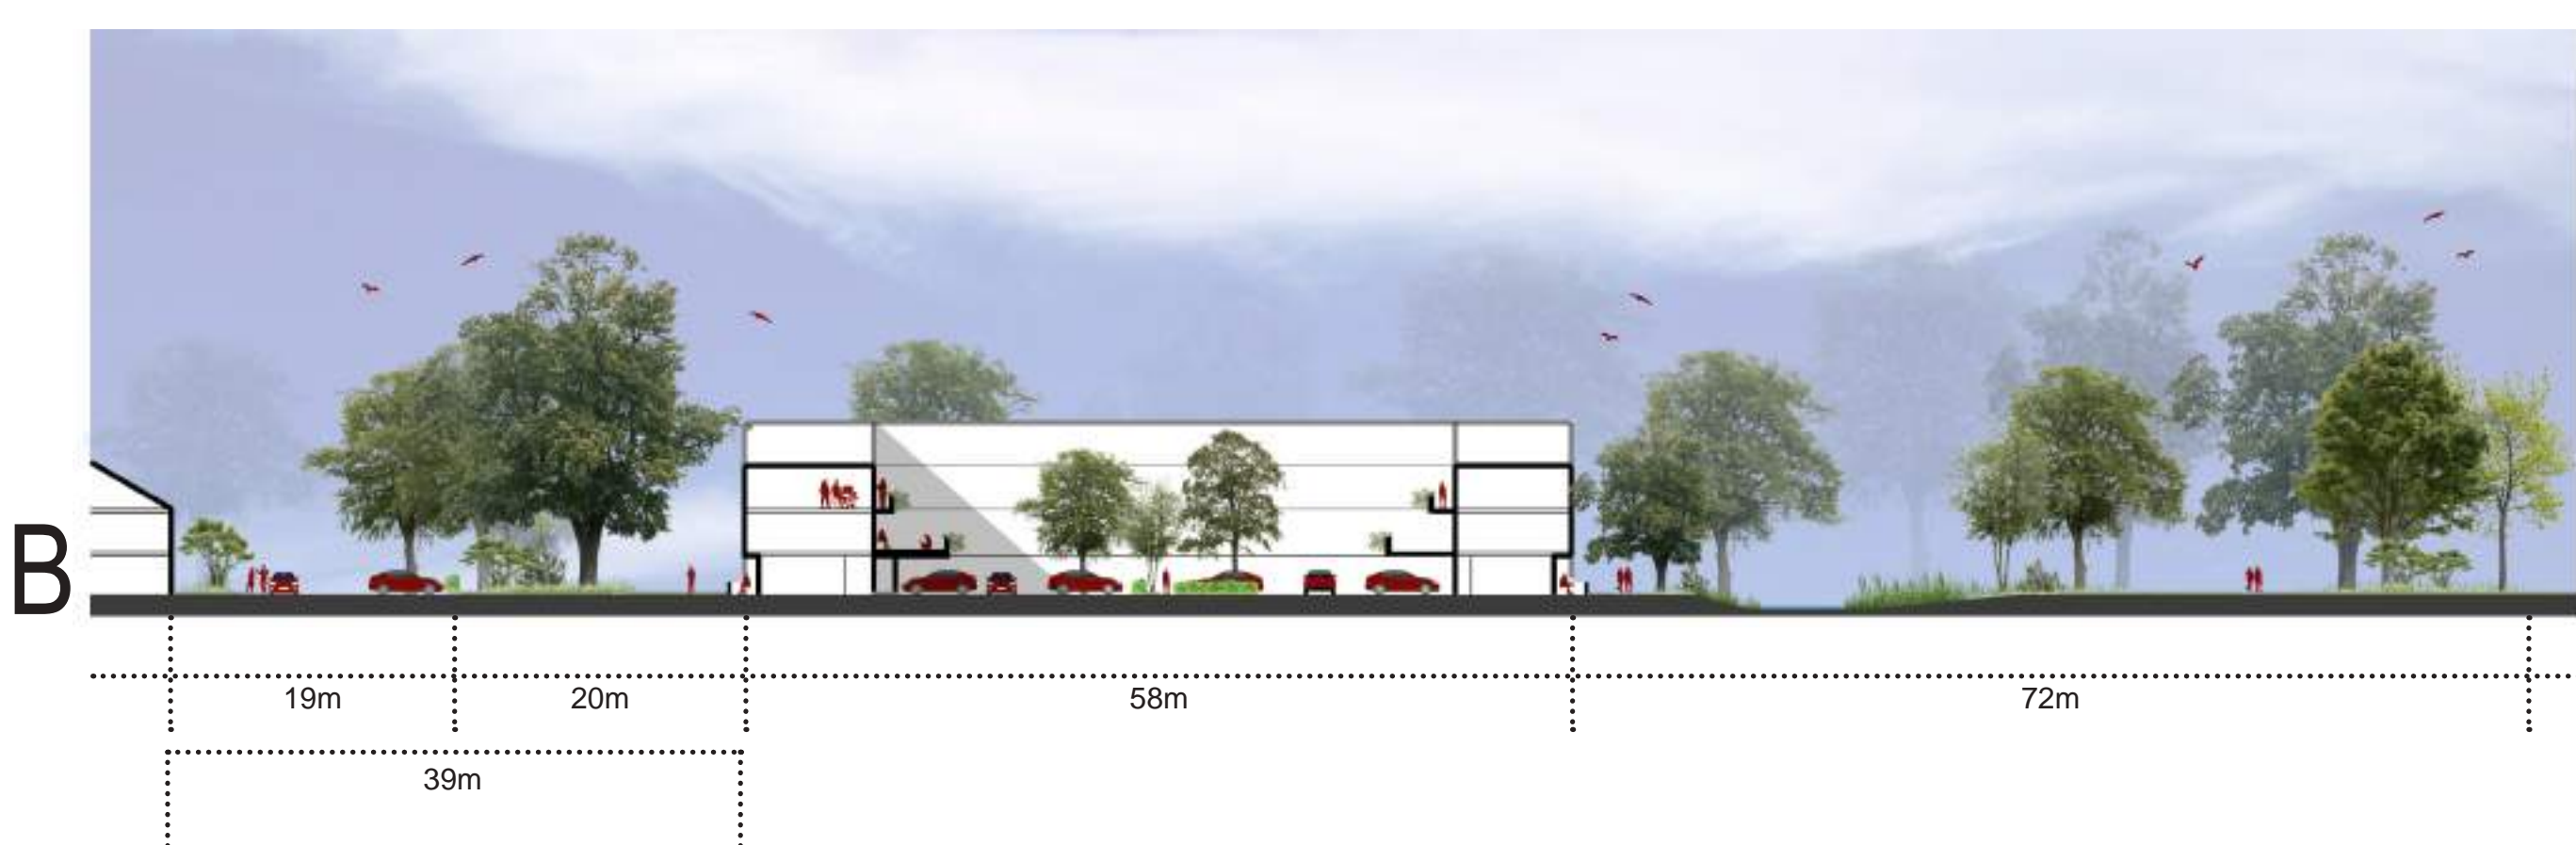
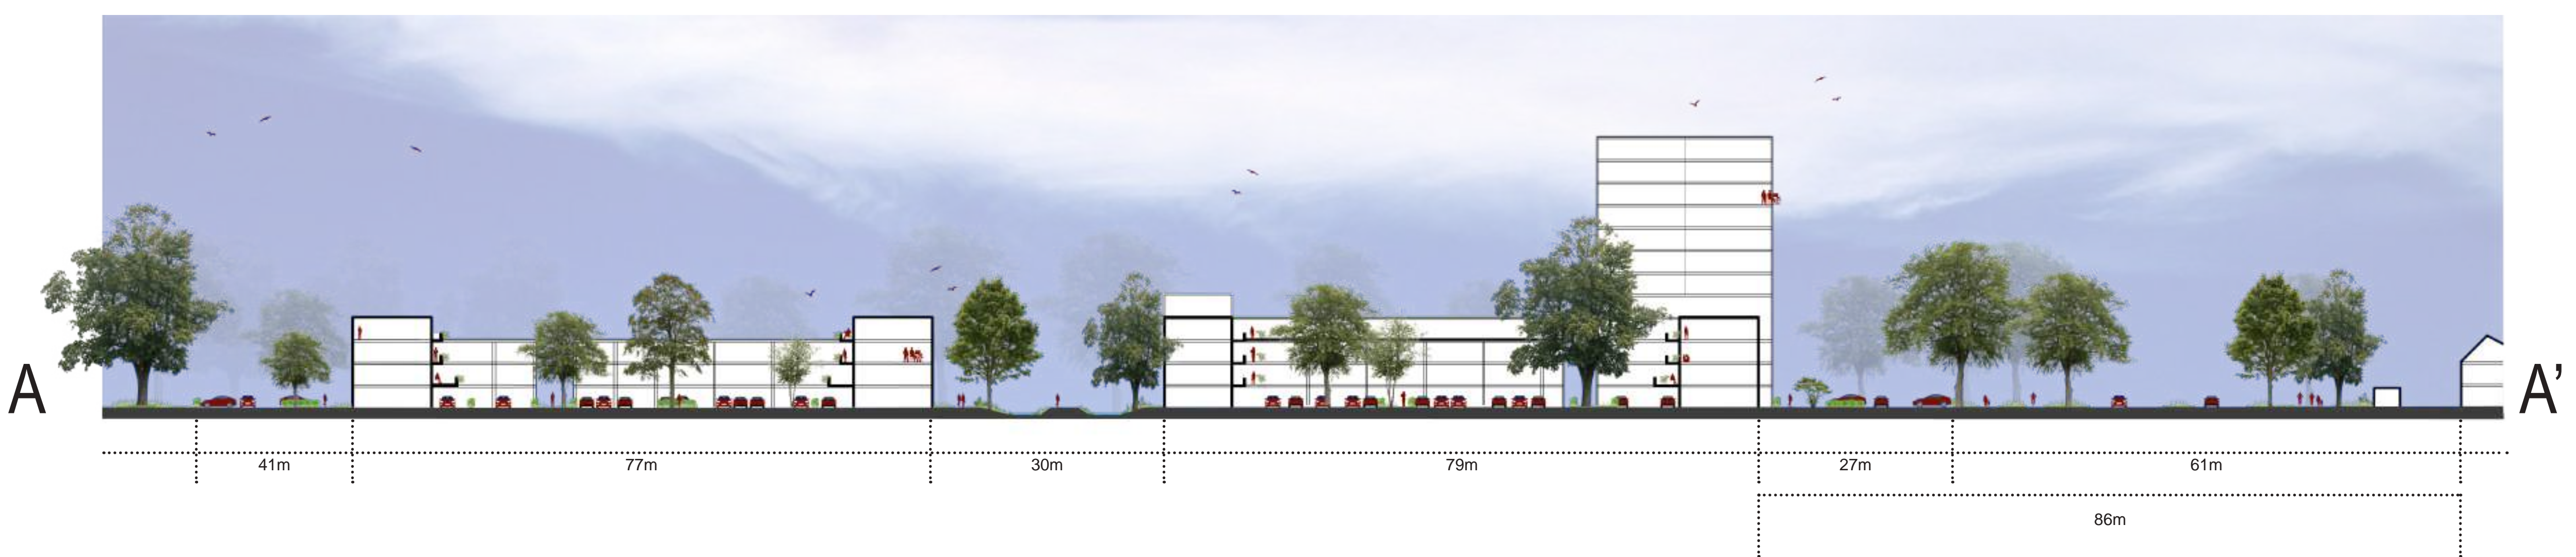



GEBIEDSPAN BOVENDONK

Masterplan

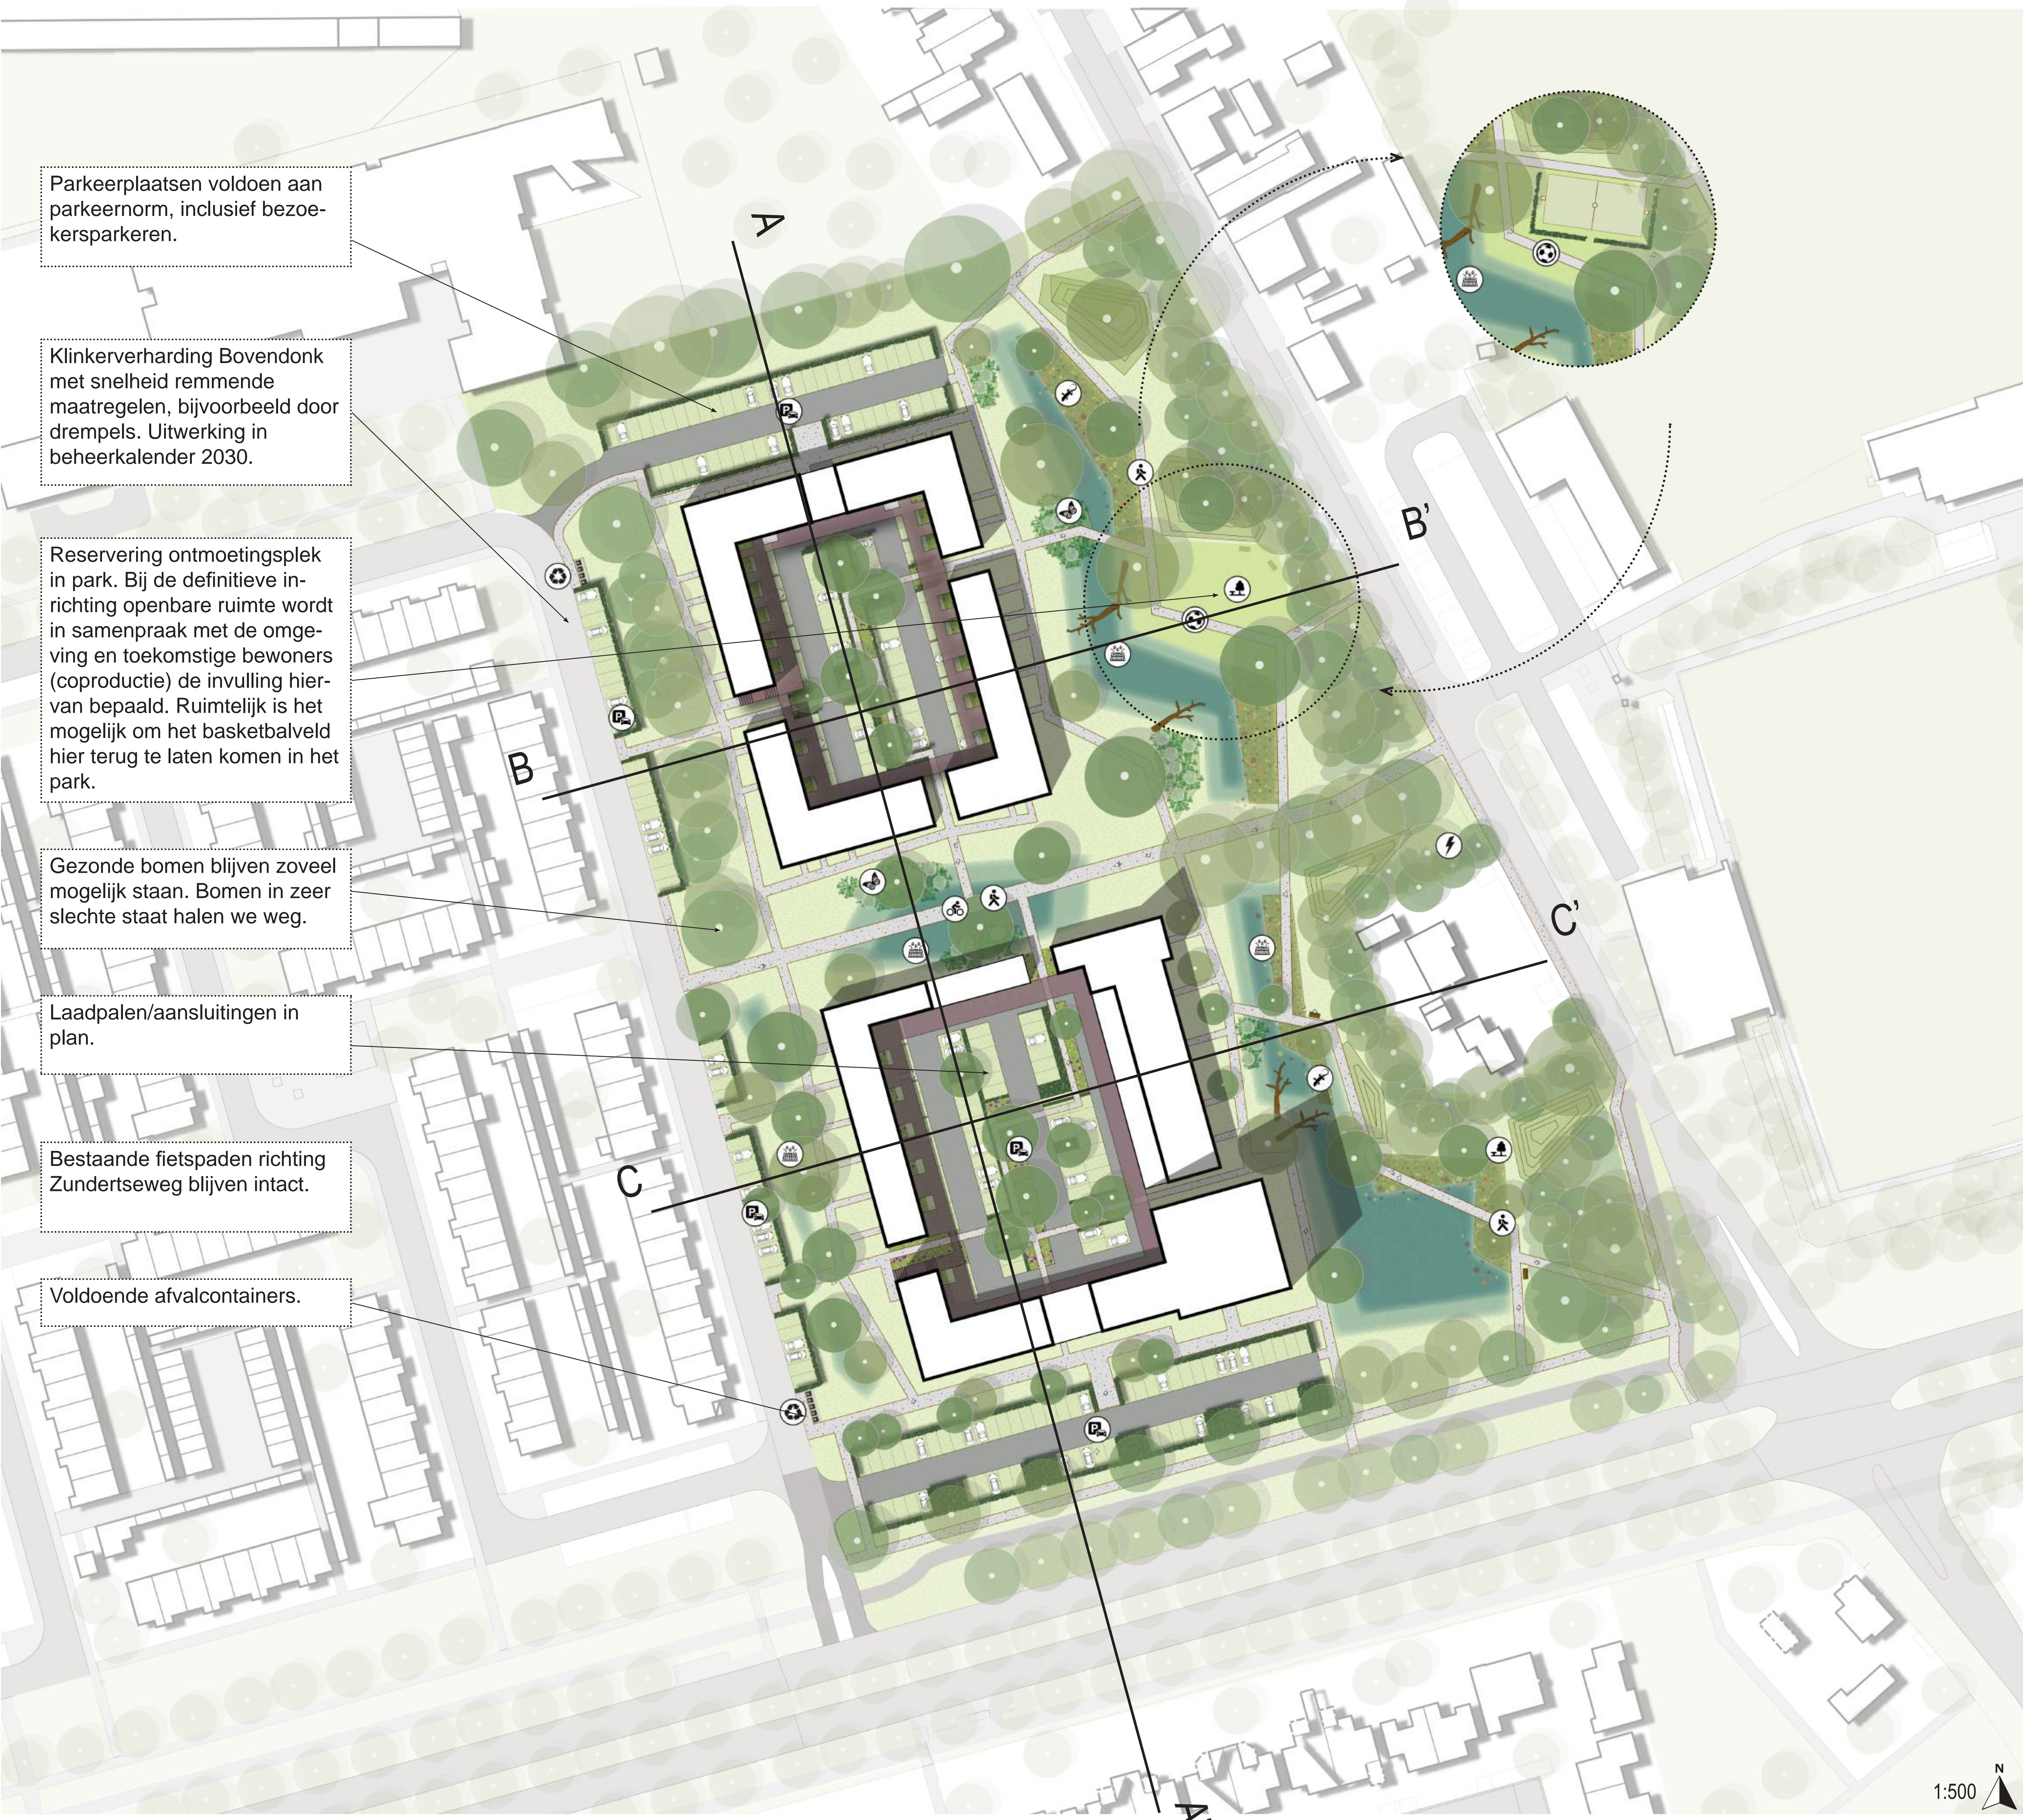

GEBIEDSPLAN BOVENDONK

Masterplan

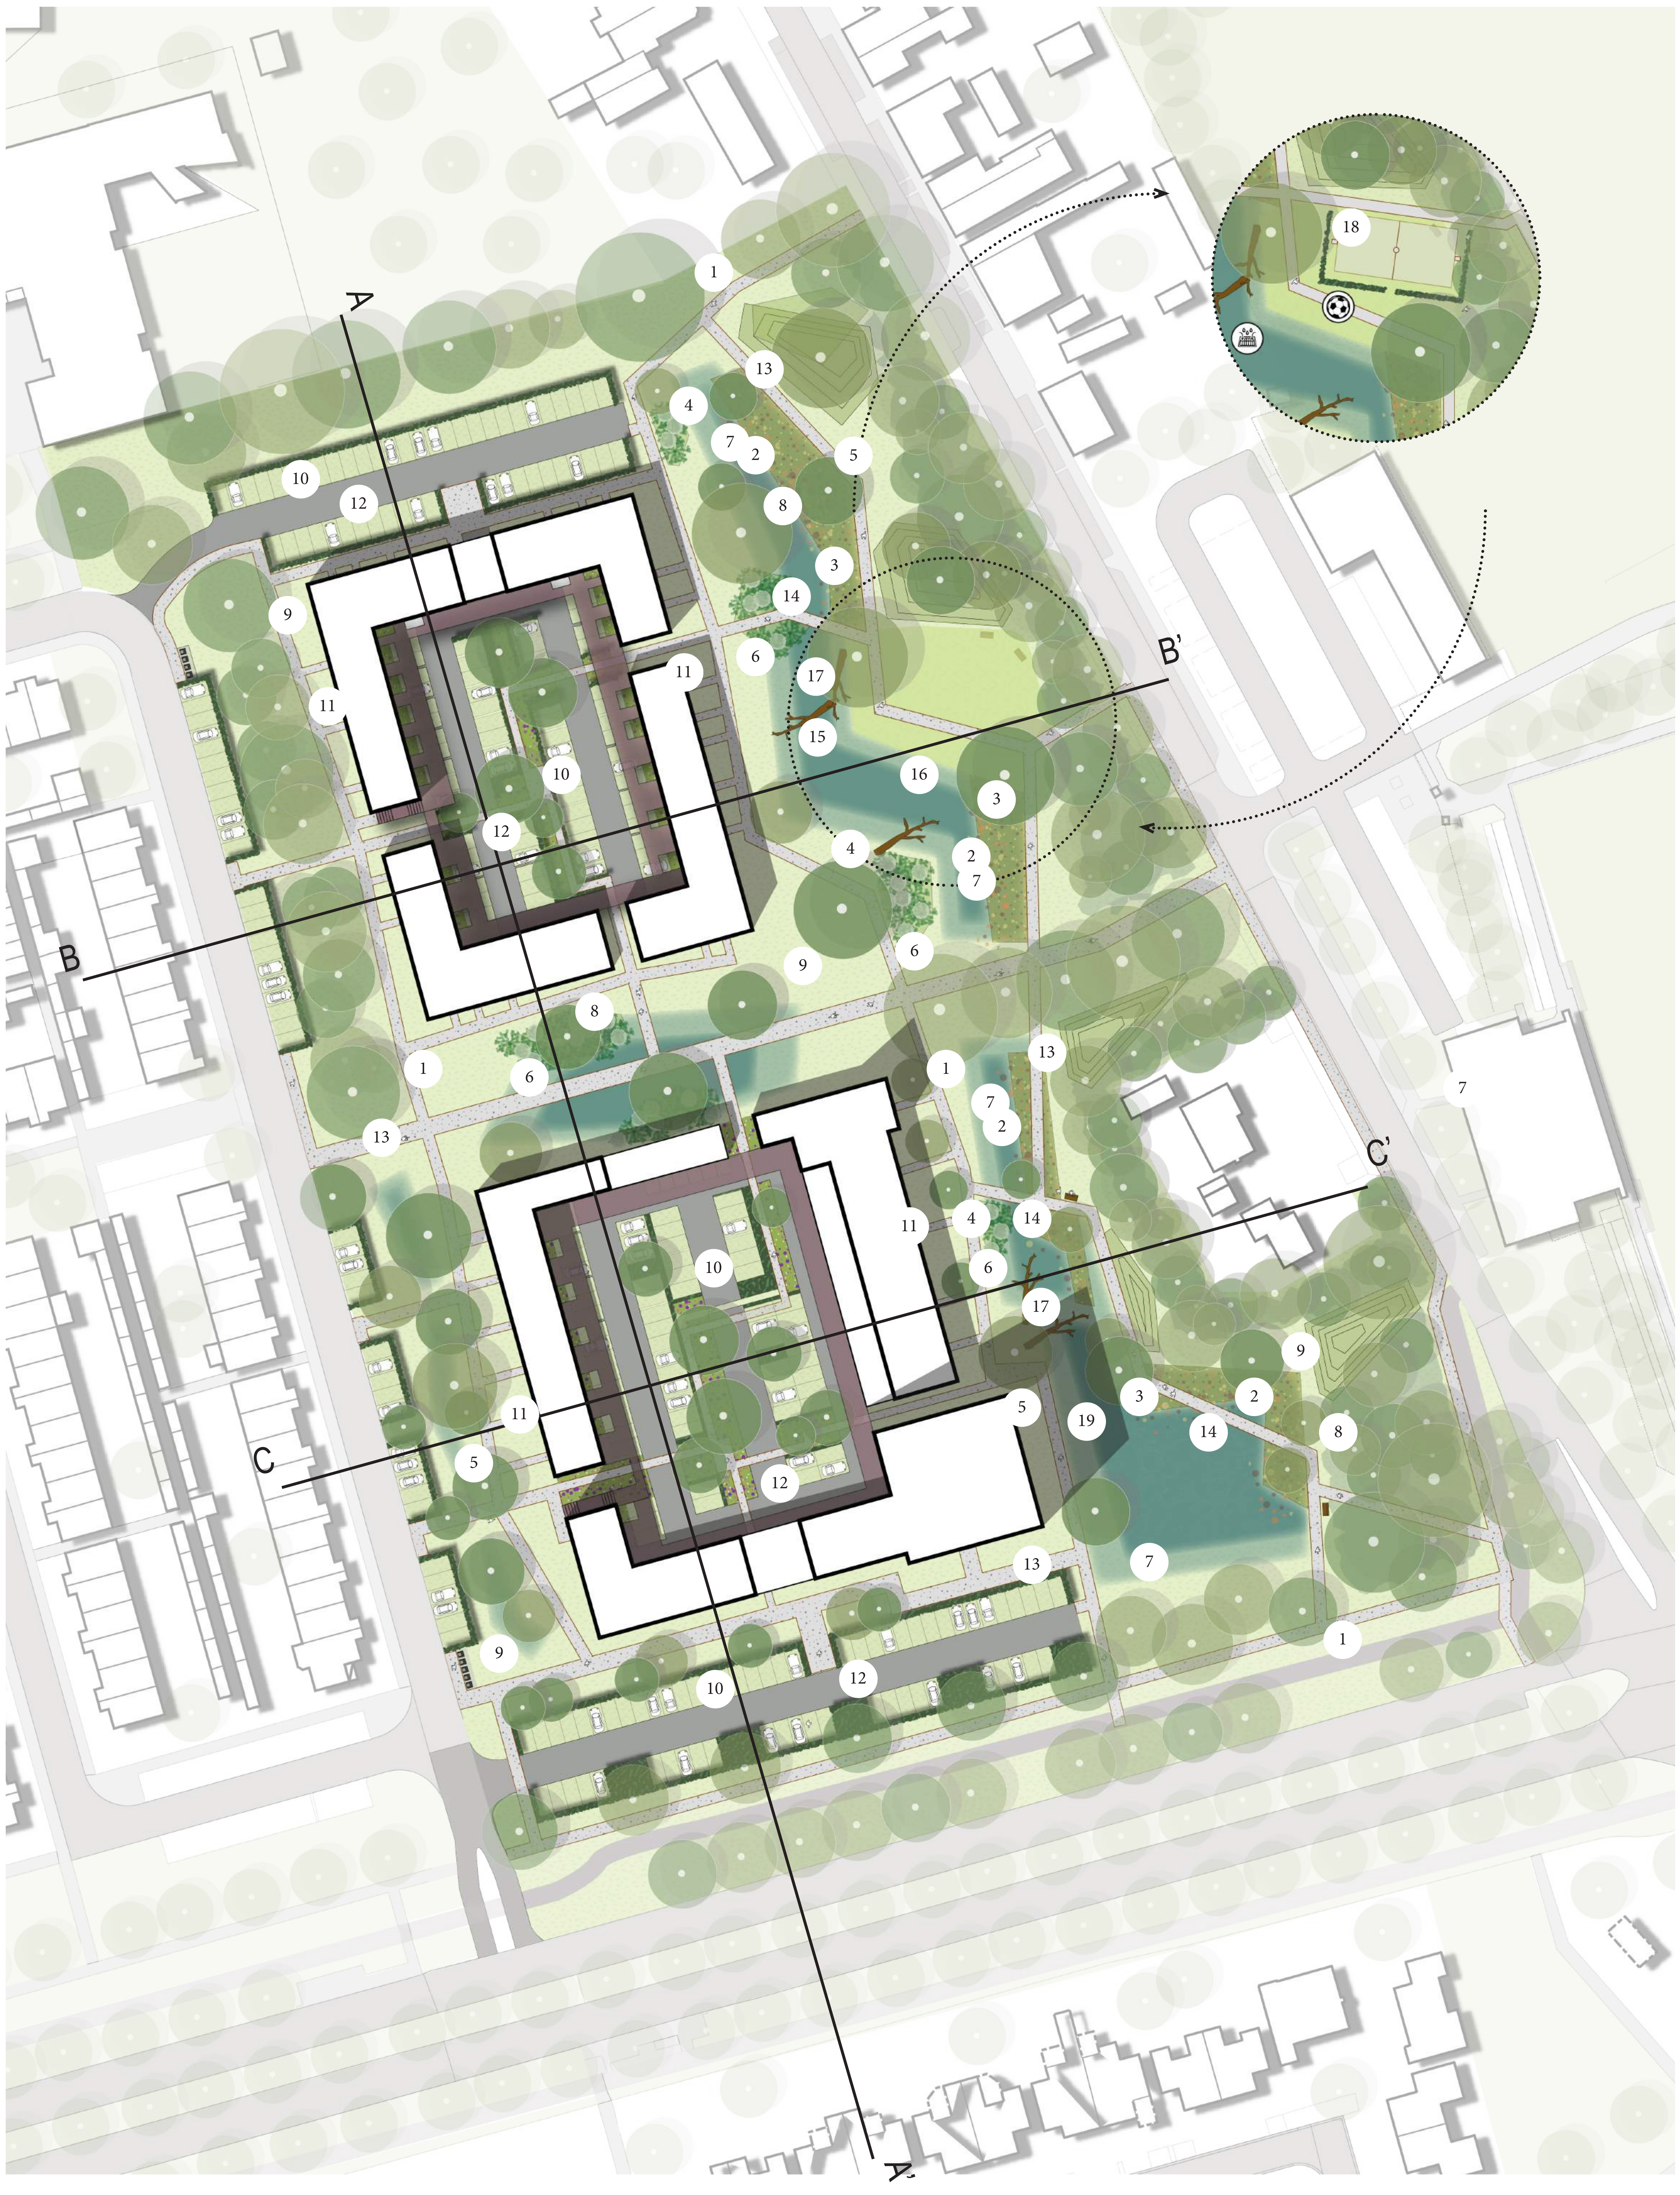




1
Kruiden- en bloemrijk gras met netheidsstroken



2
Diversiteit in beplanting oever




2
Diversiteit in beplanting oever

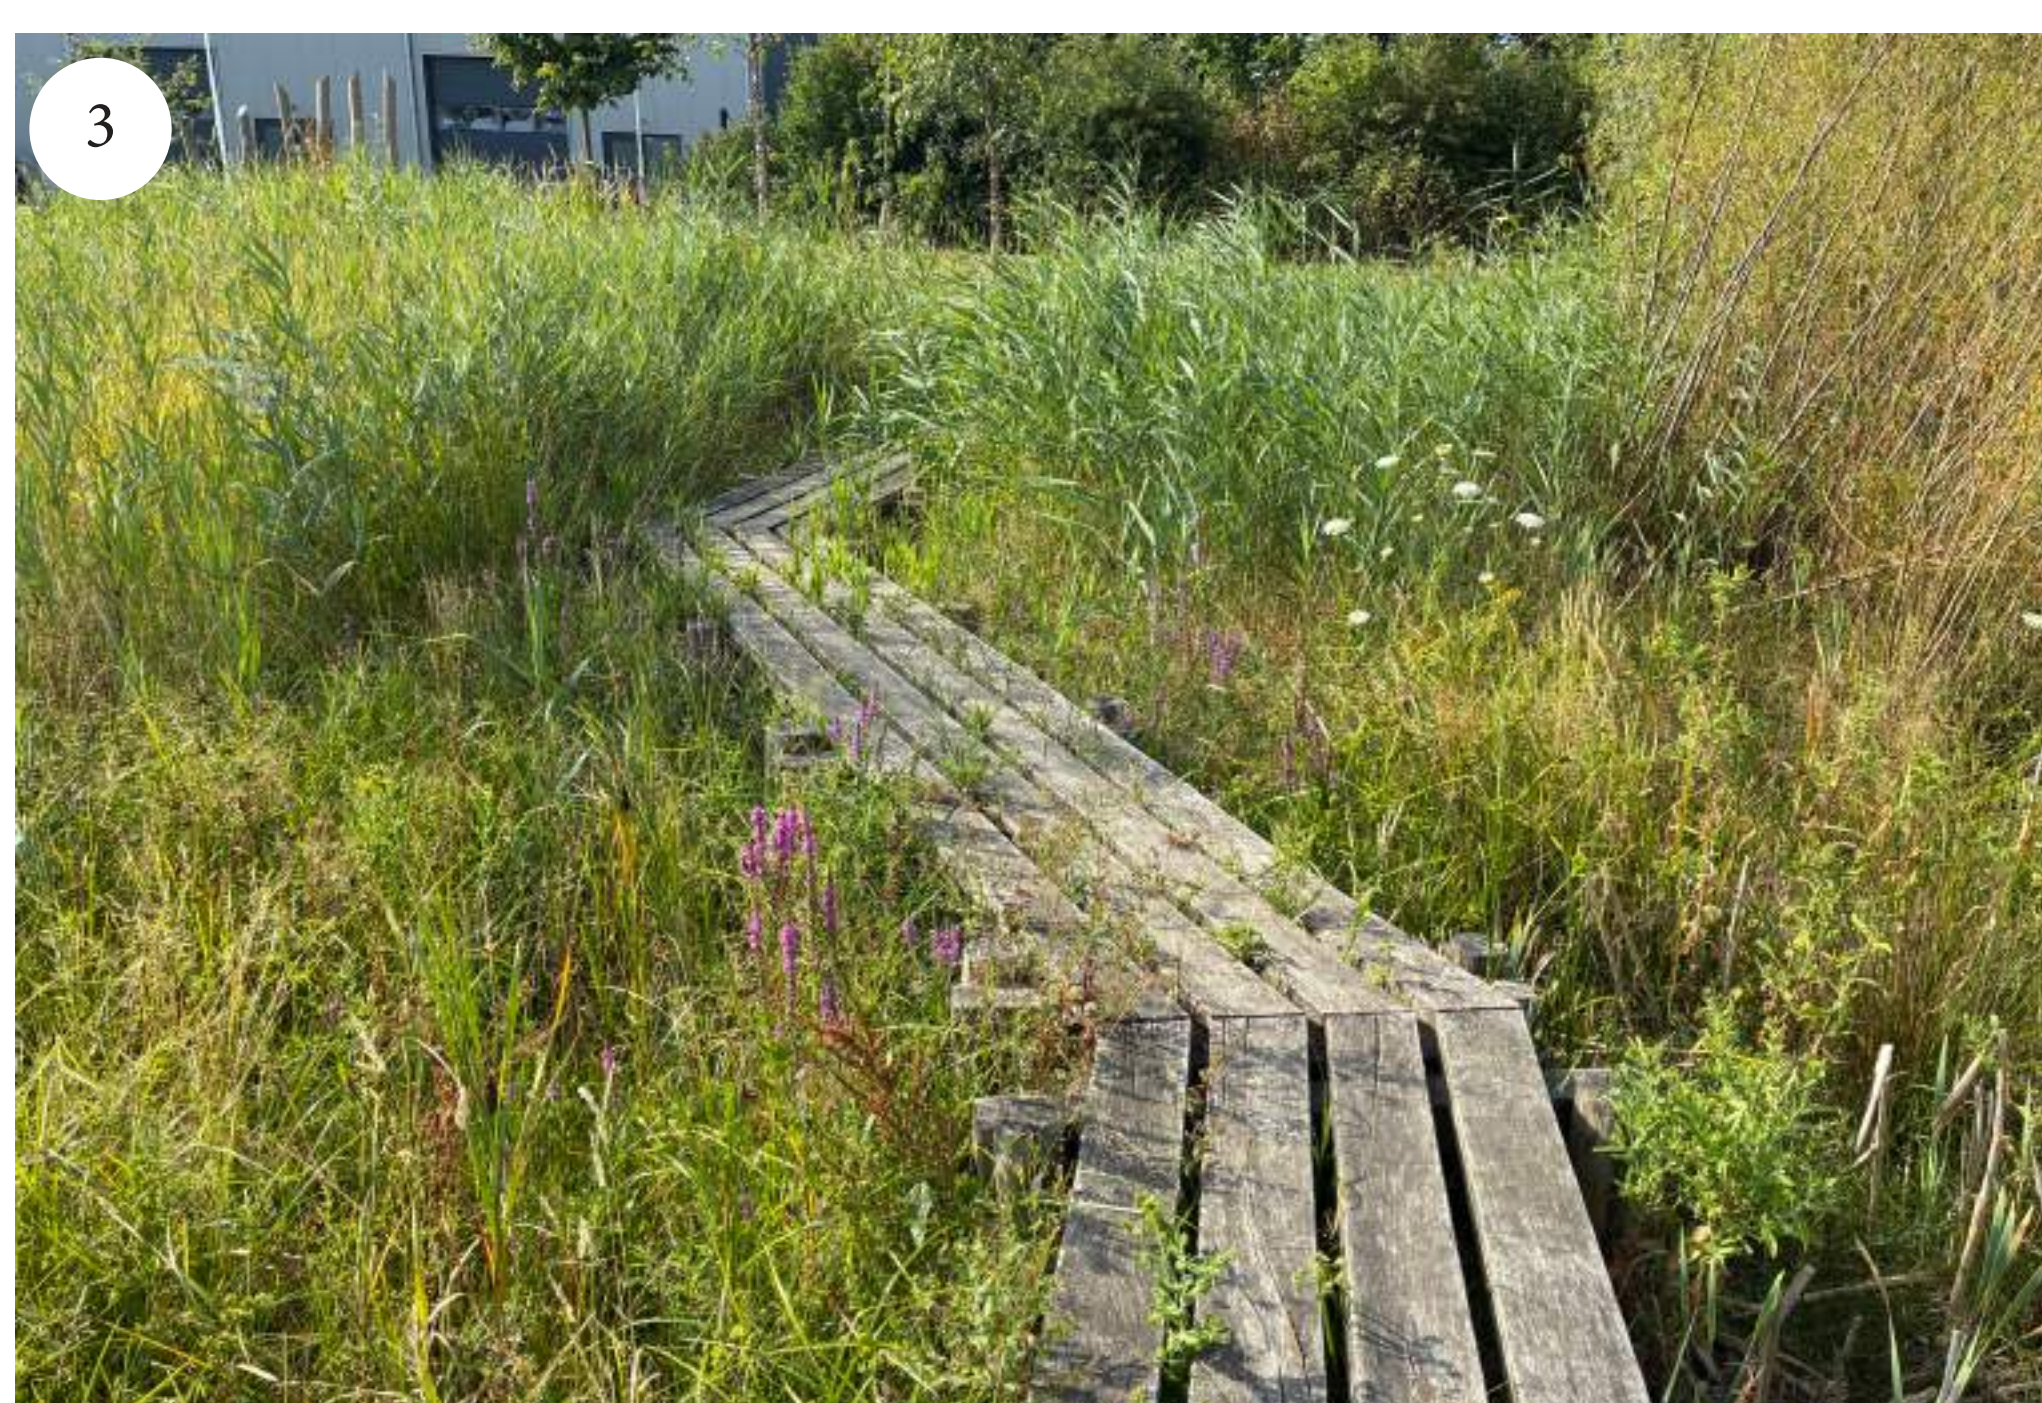

3
Coulissewerking met oeverbeplanting



4
Coulissewerking solitairheester en bomen

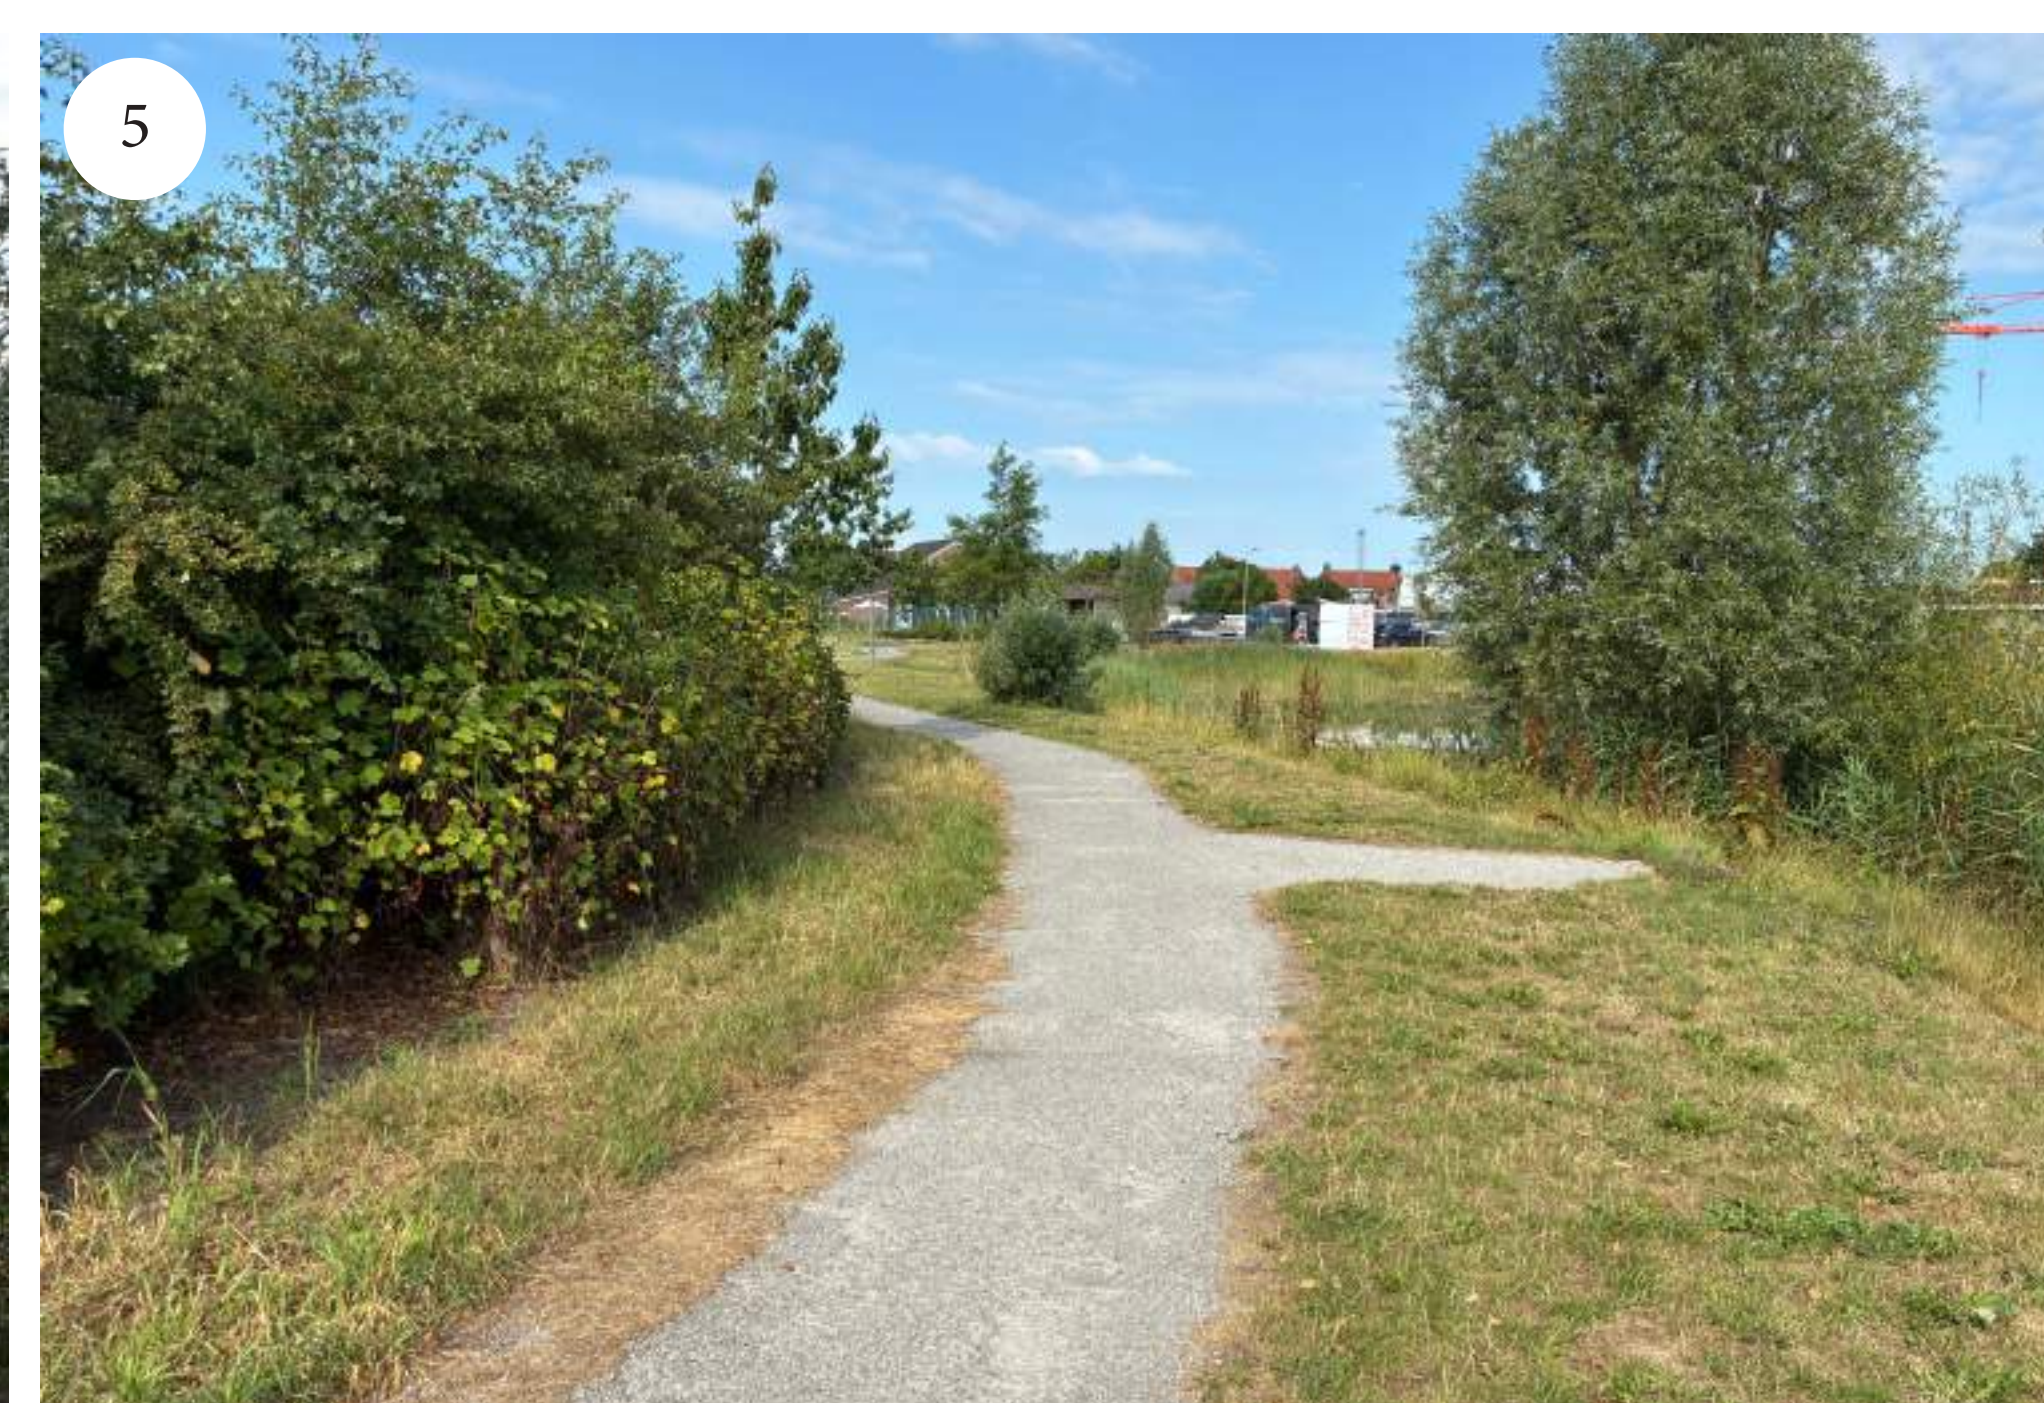

5
Coulissewerking met singel en bomen



6
Bosplantsoen met bomen



7
Verschil in maaibeheer creëert afwisselend beeld



7
Verschil in maaibeheer creëert afwisselend beeld



8
Diversiteit in hoogte beplanting



9
Kruidenrijk grasland



9
Bloemrijk grasland



10 Grasbeton parkeerplaatsen




11 Voetpaden privé



12 Verharding rijweg



13 Asfalt pad met opsluitband

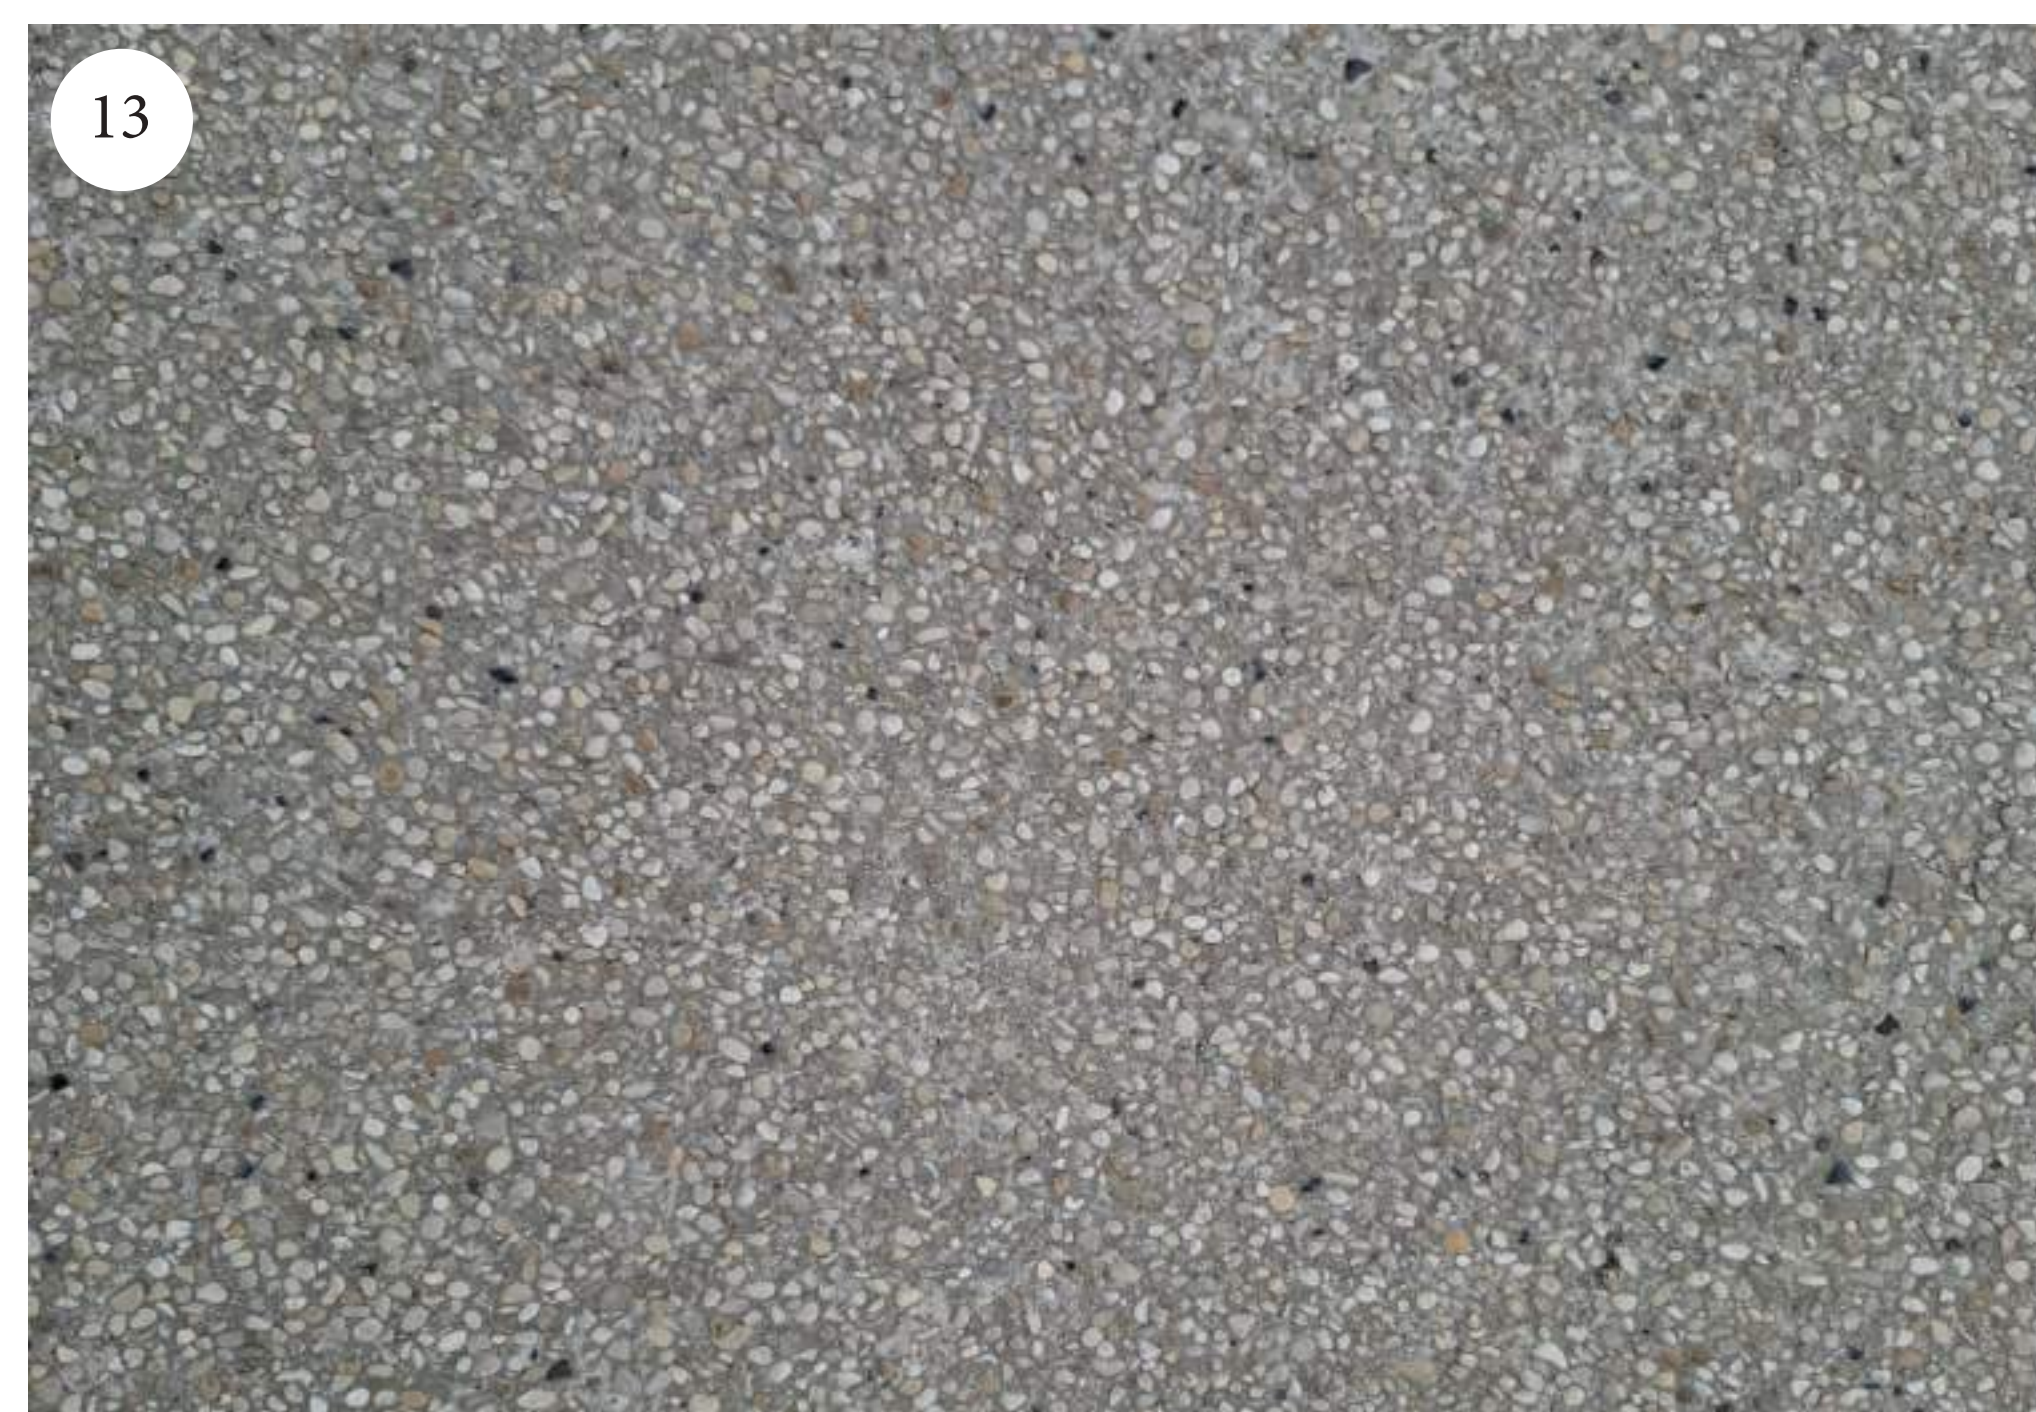

13 Asfalt pad met lichte toeslag



14 Vlonders over wadi en vijver

Referentiebeelden spelen en informele routes



15 Natuurlijke speelelementen in wadi



15 Natuurlijke speelelementen in wadi



16 Informele routes door wadi



17 Hergebruik van materialen



18 Basketbal- pannaaveld (Optioneel)



19 Informele route door vijver