


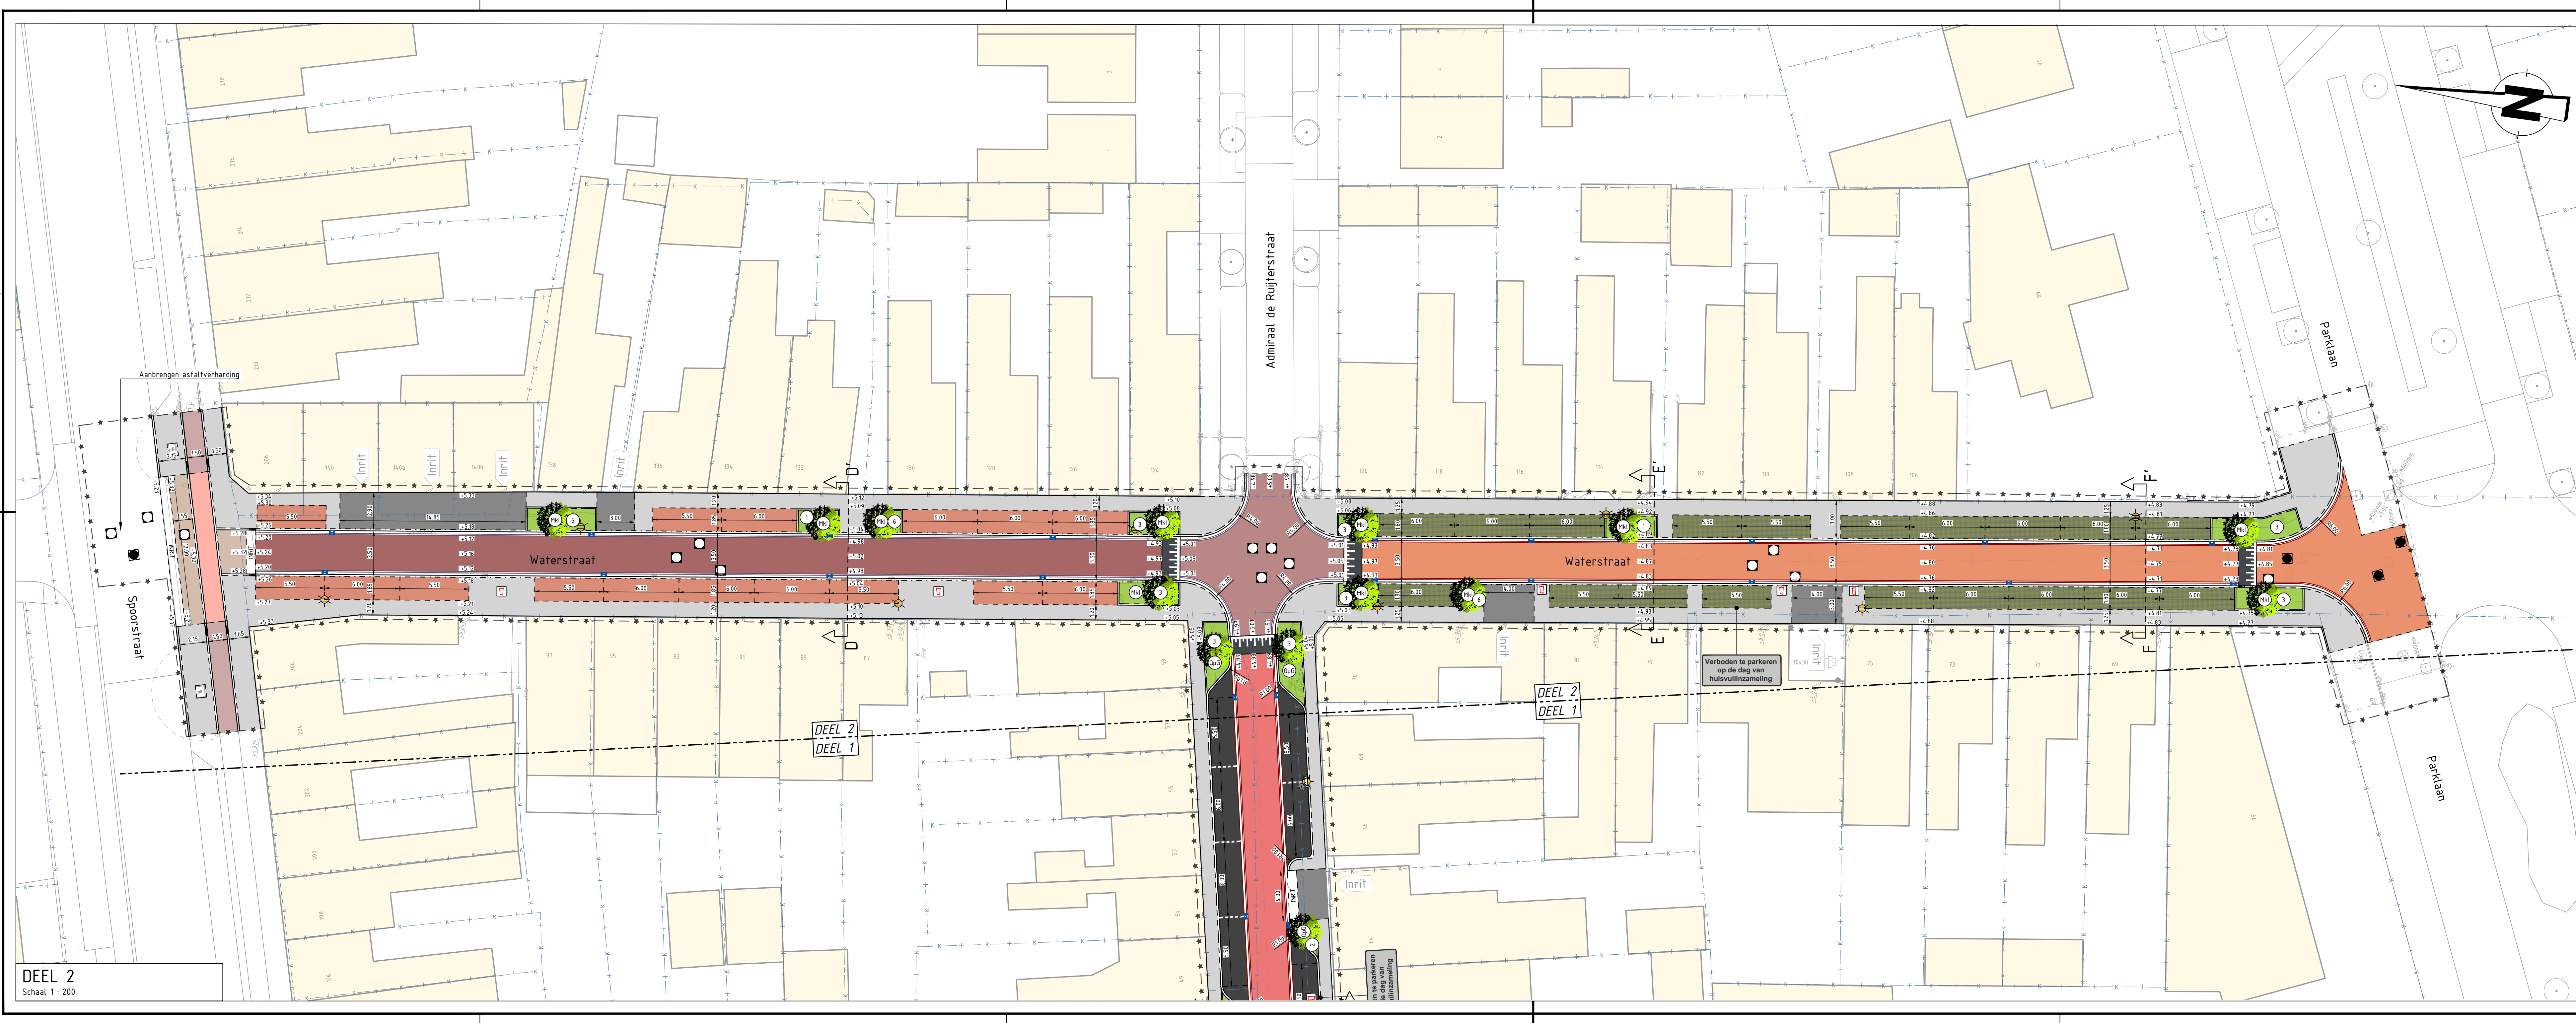

VERKLARING
Bestaande / algemene situatie
- * - * - Werkgrens
- + - + - Kadastrale grens
- - - - - Bestaande situatie
143 Bestaande bebouwing incl. huisnummer
Bestaande hoogte
Nieuwe situatie
- - - - - Materiaalgrens
- - - - - Aanbrengen opsluitband 100x200mm
- - - - - Aanbrengen opsluitband 150x250mm
- - - - - Aanbrengen trottoirband 130/150x250mm
- - - - - Aanbrengen geleideband 40/150x250mm
- - - - - Aanbrengen verloopband, kleur: grijs
- VB1 = 130/150x250mm <-> maaiveld
- VB2 = 40/150x250mm <-> 150x250mm
- - - - - Aanbrengen goot van straatbakstenen, 1 rollaag en 1 streklaag, keiformaat, kleur: rood
- - - - - Aanbrengen goot van betonstraatstenen, 1 rollaag en 1 streklaag, keiformaat, kleur: rood (hergebruik)
- - - - - Aanbrengen straatbakstenen plat gestraat, dikformaat 200x90x70mm, keperverband, kleur: rood (hergebruik)
- - - - - Aanbrengen straatbakstenen, dikformaat, keperverband, kleur: rood (hergebruik)
- - - - - Aanbrengen betonstraatstenen, keiformaat, keperverband, kleur: rood
- - - - - Aanbrengen betonstraatstenen, keiformaat, keperverband, kleur: rood (hergebruik)
- - - - - Aanbrengen betonstraatstenen, keiformaat, elleboogverband, kleur: antraciet
- - - - - Aanbrengen betonstraatstenen, keiformaat, elleboogverband, kleur: rood (hergebruik)
- - - - - Aanbrengen betonstraatstenen t.p.v. parkeervakscheiding, 0.21-0.21m, keiformaat, kleur: zwart & wit
- - - - - Aanbrengen grasbetontegels op ecobase fundering
- - - - - Aanbrengen betontegels 200x200x80mm, stroomlagen, kleur: grijs
- - - - - Aanbrengen betontegels 200x200x80mm, stroomlagen, kleur: rood
- - - - - Aanbrengen betontegels 300x300x80mm, halfsteensverband, kleur: grijs
- - - - - Aanbrengen betontegels 300x300x80mm, halfsteensverband, kleur: rood
- - - - - Aanbrengen betontegels 300x300x80mm, stroomlagen, kleur: grijs
- - - - - Aanbrengen drempeltalud
- - - - - Aanbrengen inritband 750x180x500mm
- - - - - Aanbrengen mindervalide inrit
- - - - - Aanbrengen Kliko opstelplaats
- - - - - Aanbrengen lichtmast
- - - - - Verplaatsen lichtmast
- - - - - Aanbrengen putrand met putdeksel incl. putdekselhoogte
- - - - - Op hoogte brengen bestaande putrand
- - - - - Aanbrengen straatkolk, type: AQW S 1300/85 M-LINE GB1 (talud en vlak)
- - - - - Aanbrengen beplanting:
- 1: Aster ageratoides 'Asran'
- 2: Diervilla rivularis 'Troja Black'
- 3: Hedera helix 'Arborescens'
- 4: Hypericum inodorum 'Magical Red'
- 5: Ligustrum ovalifolium 'Atrorivens'
- 6: Nepeta faassenii 'Grol'
- 7: Spiraea japonica 'Anthony Water'
- 8: Spiraea thunbergii
- 9: G5: Aanbrengen boom incl. soortcode:
- G5: Gleditsia triacanthos 'Skyline'
- Mkl Magnolia kobus 'Isis'
- Op6 Quercus palustris 'Green Pillar'
- 10: Aanbrengen solitaire heester:
- Cotinus coggygia 'Royal Purple'

OPMERKINGEN:
Maten in meters, tenzij anders vermeld.
Peilmaten in meters t.o.v. NAP.
Afmetingen in millimeters
0 2 4 6 8m

D-1	23-06-2026	Definitief versie 1	L.K. Chu
Versie	Datum	Omschrijving	Getekend door
Opdrachtgever			
Gemeente Roosendaal			
Project Waterstraat - Groenstraat - Christineplein te Roosendaal			
Onderdeel Groenplan - Groenstraat & Waterstraat			
Getekend door L.K. Chu	Projectnummer 24087160	Datum 23-06-2026	Formaat A2L (420x1260)
Gecontroleerd door J.A. de Jong	Besteknummer ---	Status Definitief-1	Schaal 1:200
In 2 bladen, bladnummer 2			Tekeningnummer 24087160-GP-02

DEEL 2
Schaal 1 : 200