


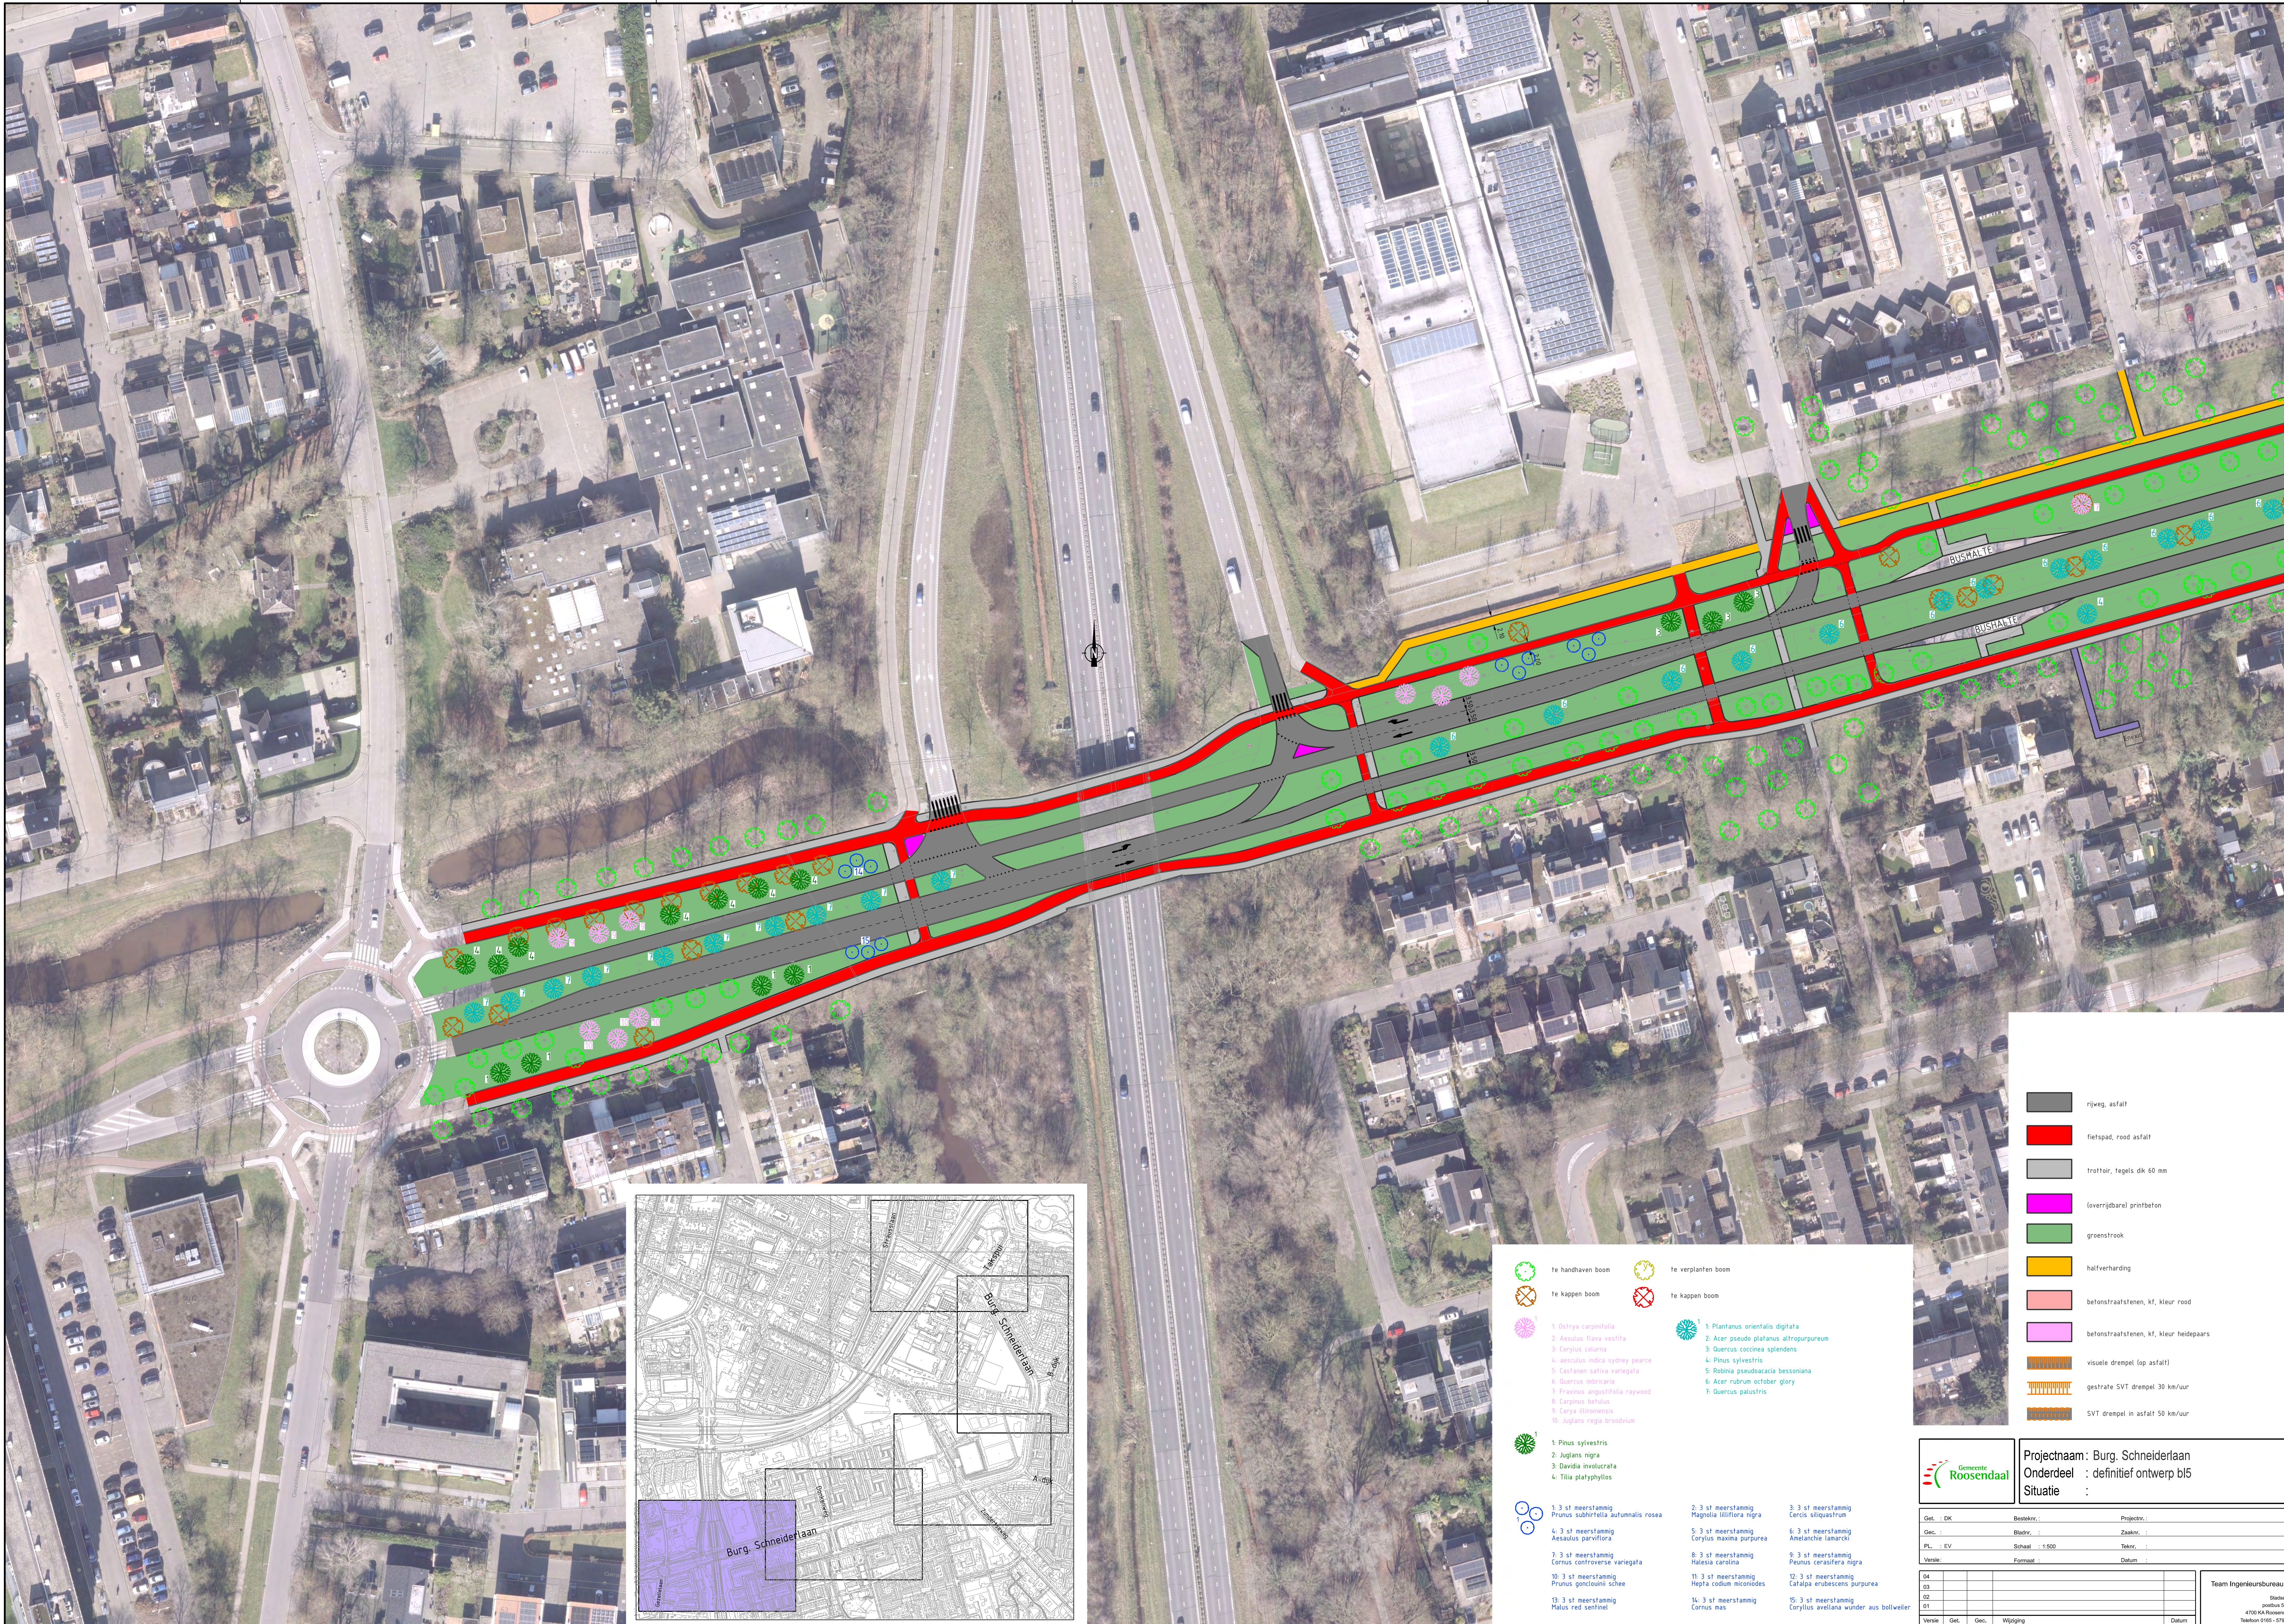

- rijweg, asfalt
- fietspad, rood asfalt
- trottoir, tegels dik 60 mm
- (overrijdbare) printbeton
- groenstrook
- halfverharding
- betonstraatstenen, kf, kleur rood
- betonstraatstenen, kf, kleur heidepaars
- visuele drempel (op asfalt)
- gestrate SVT drempel 30 km/uur
- SVT drempel in asfalt 50 km/uur

- 1e handhaven boom

1e verplanten boom

1e kappen boom

1e kappen boom
1. *Dalryea carpinifolia*

2. *Aesculus flava vestita*

3. *Corylus colurna*

4. *Aesculus indica sydney pearce*

5. *Castanea sativa variegata*

6. *Quercus imbricaria*

7. *Fraxinus angustifolia raywood*

8. *Carpinus betulus*

9. *Carya illinoensis*

10. *Juglans regia bradburth*

1. *Pinus sylvestris*

2. *Juglans nigra*

3. *Davidia involucrata*

4. *Tilia platyphyllos*

1. *Plantanus orientalis digitata*

2. *Acer pseudo-platanus althropurpureum*

3. *Quercus coccinea splendens*

4. *Pinus sylvestris*

5. *Robinia pseudacacia bessiana*

6. *Acer rubrum october glory*

7. *Quercus palustris*

1-3 st meerstammig

Prunus subhirtella autumnalis rosea

4-3 st meerstammig

Aesolus parviflora

7-3 st meerstammig

Cornus controversa variegata

10-3 st meerstammig

Prunus goniocarpus schne

12-3 st meerstammig

Malus red sentinel

2-3 st meerstammig

Magnolia liliflora nigra

5-3 st meerstammig

Corylus maxima purpurea

8-3 st meerstammig

Peunus cerasifera nigra

11-3 st meerstammig

Heila codium microides

14-3 st meerstammig

Cornus mas

3-3 st meerstammig

Cercis siliquastrum

6-3 st meerstammig

Amelanchie lamarcki

9-3 st meerstammig

Peunus cerasifera nigra

12-3 st meerstammig

Latania arborescens purpurea

15-3 st meerstammig

Corylus avellana wonder aan bolweller

Gemeente
Roosendaal

Projectnaam: Burg. Schneiderlaan

Onderdeel : definitief ontwerp bl5

Situatie :

Get. : DK	Besteekr. :	Projectnr. :
Geoc. :	Bladr. :	Zaaknr. :
PL. : EV	Schaal : 1:500	Teknr. :
Versie :	Formaat :	Datum :

04					
03					
02					
01					
Versie	Get.	Geoc.	Wijziging	Datum	

Team Ingenieursbureau

Standaard 1
postbus 6000
4700 AA Roosendaal
Telefoon 0165 - 579111