


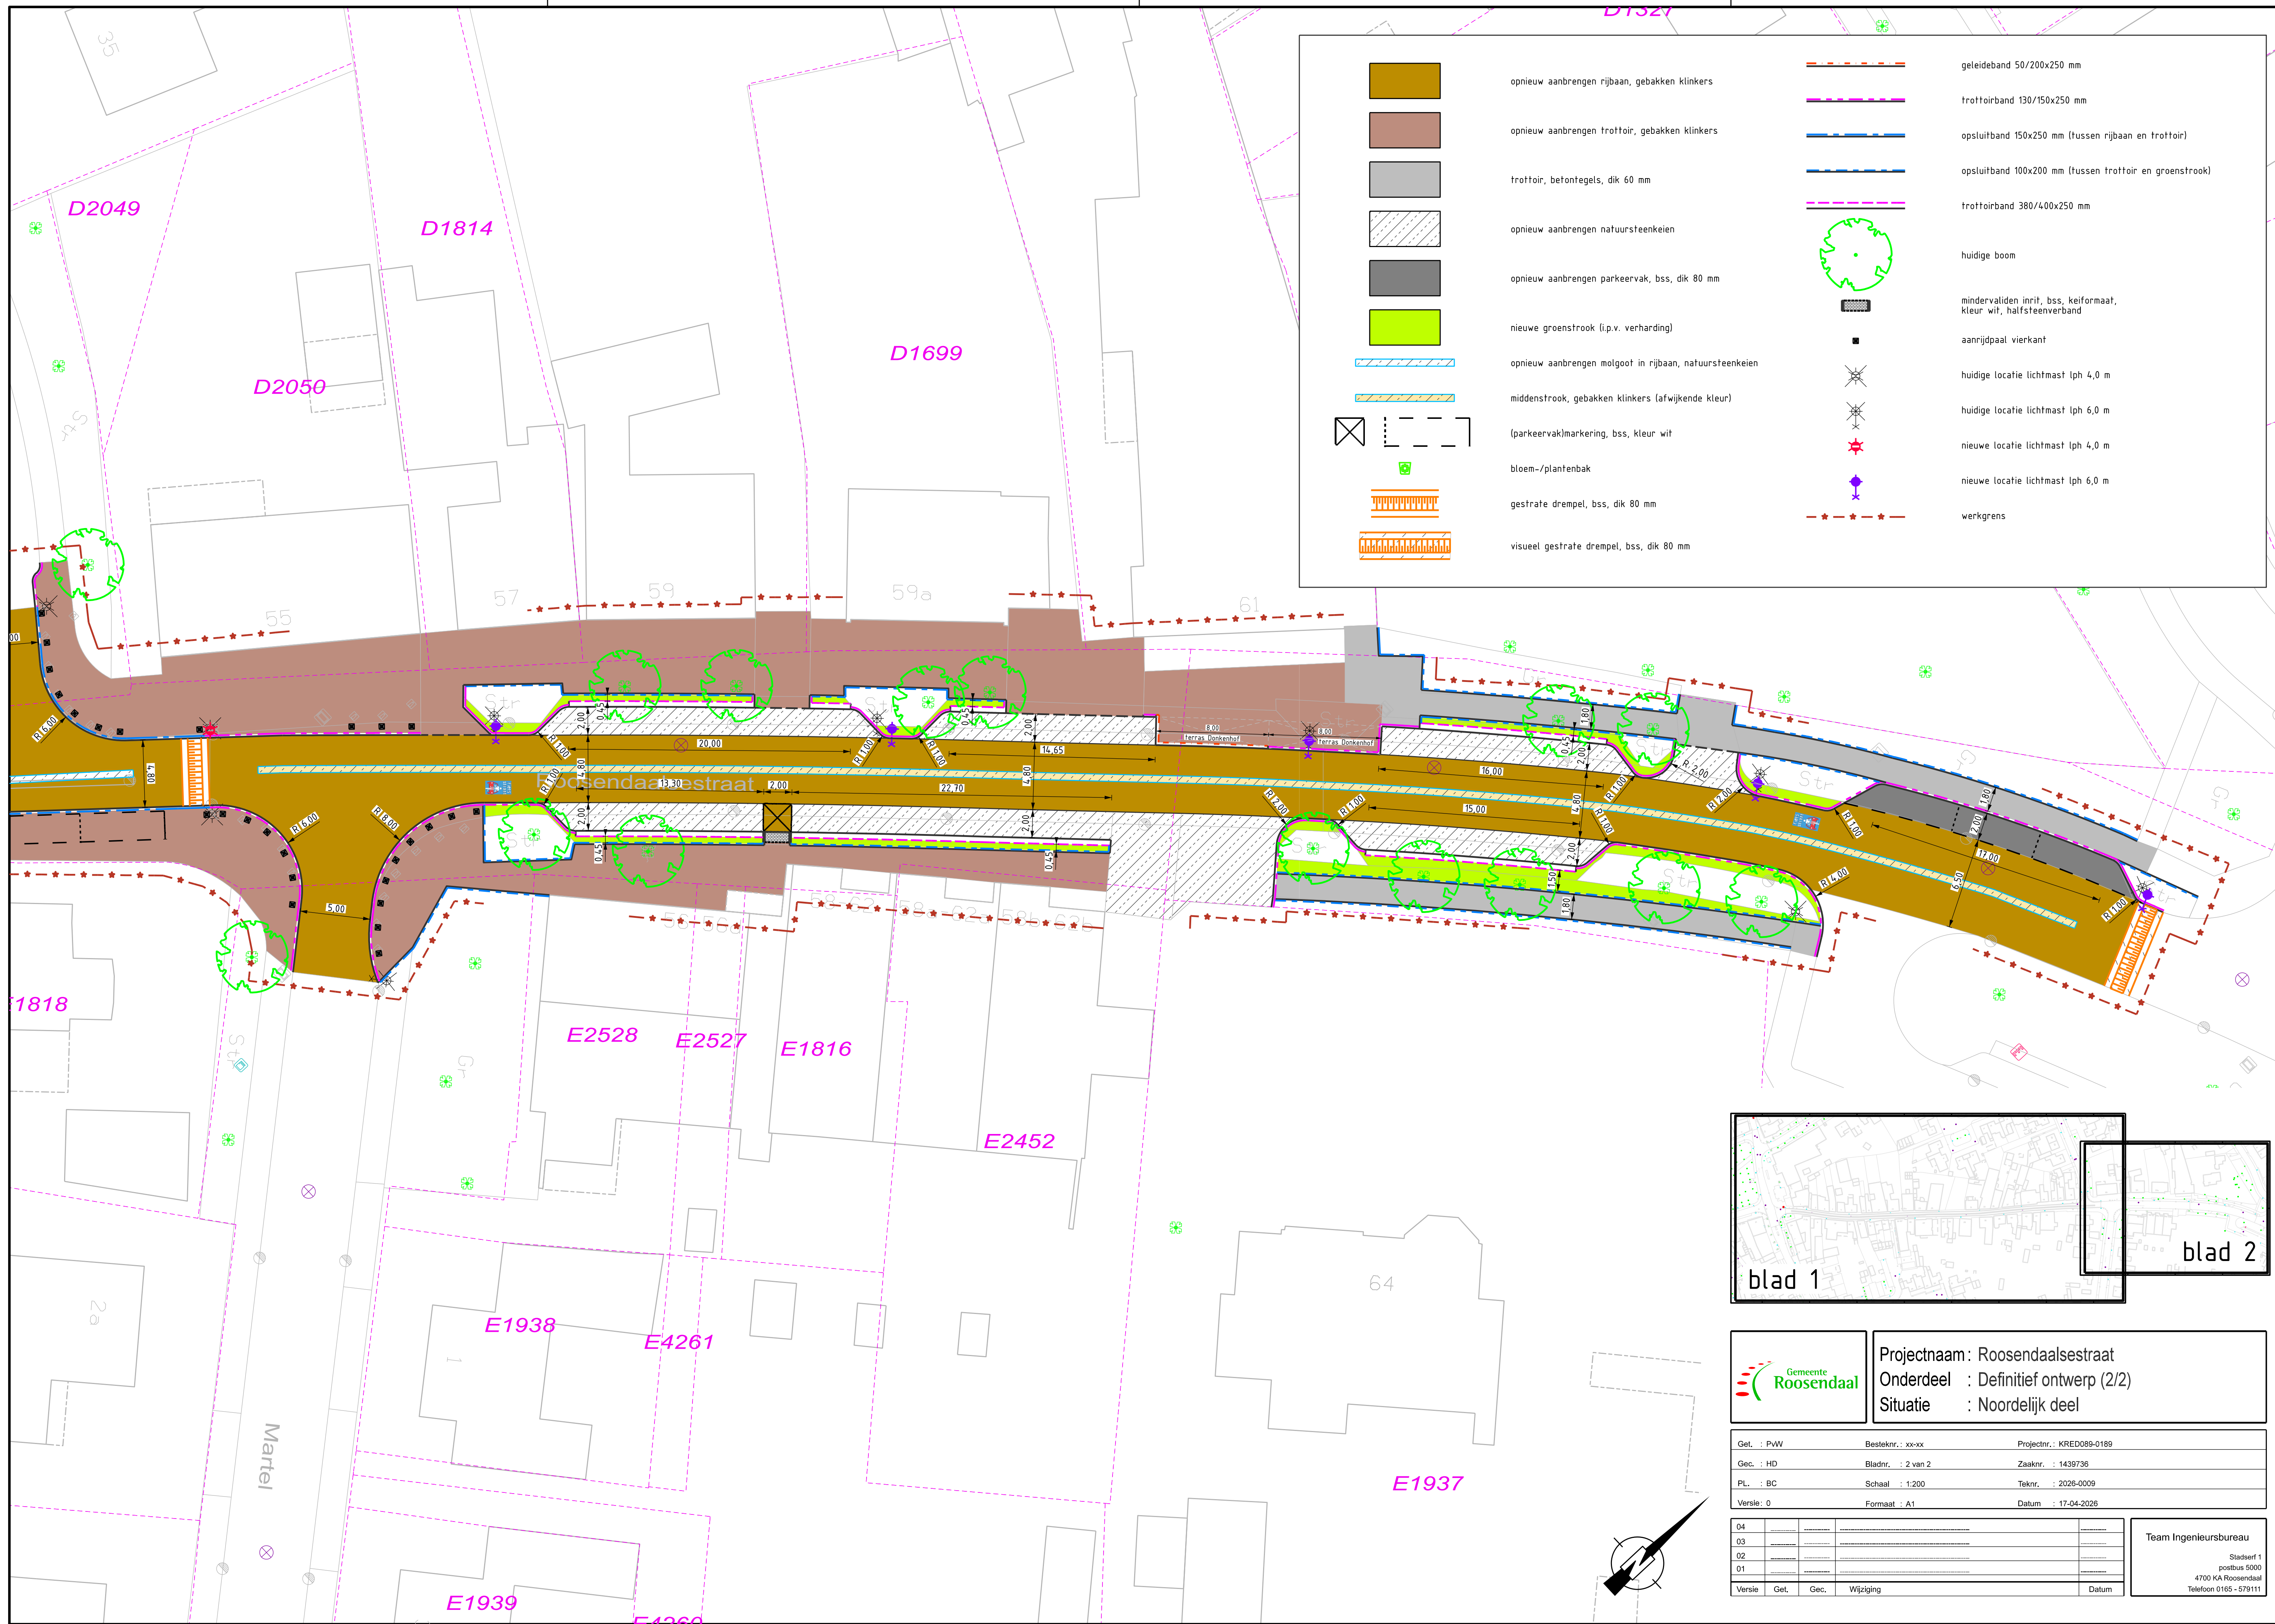

	opnieuw aanbrengen rijbaan, gebakken klinkers		geleideband 50/200x250 mm
	opnieuw aanbrengen trottoir, gebakken klinkers		trottoirband 130/150x250 mm
	trottoir, betontegels, dik 60 mm		opsluitband 150x250 mm (tussen rijbaan en trottoir)
	opnieuw aanbrengen natuursteenkeien		opsluitband 100x200 mm (tussen trottoir en groenstrook)
	opnieuw aanbrengen parkeervak, bss, dik 80 mm		trottoirband 380/400x250 mm
	nieuwe groenstrook (i.p.v. verharding)		huidige boom
	opnieuw aanbrengen molgoot in rijbaan, natuursteenkeien		mindervaliden inrit, bss, keiformaat, kleur wit, halfsteenverband
	middenstrook, gebakken klinkers (afwijkende kleur)		aanrijdpaal vierkant
	(parkeervak)markering, bss, kleur wit		huidige locatie lichtmast lph 4,0 m
	bloem-/plantenbak		huidige locatie lichtmast lph 6,0 m
	gestrate drempel, bss, dik 80 mm		nieuwe locatie lichtmast lph 4,0 m
	visueel gestrate drempel, bss, dik 80 mm		nieuwe locatie lichtmast lph 6,0 m
			werkgrens



		Projectnaam: Roosendaalsestraat	
		Onderdeel : Definitief ontwerp (2/2)	
		Situatie : Noordelijk deel	
Get. : PwV	Besteknr. : xx-xx	Projectnr. : KRED089-0189	
Gec. : HD	Bladnr. : 2 van 2	Zaaknr. : 1439736	
PL. : BC	Schaal : 1:200	Teknr. : 2026-0009	
Versie : 0	Formaat : A1	Datum : 17-04-2026	
04			
03			
02			
01			
Versie	Get.	Gec.	Wijziging
			Datum
Team Ingenieursbureau			
Stadslerf 1			
postbus 5000			
4700 KA Roosendaal			
Telefoon 0165 - 679111			