
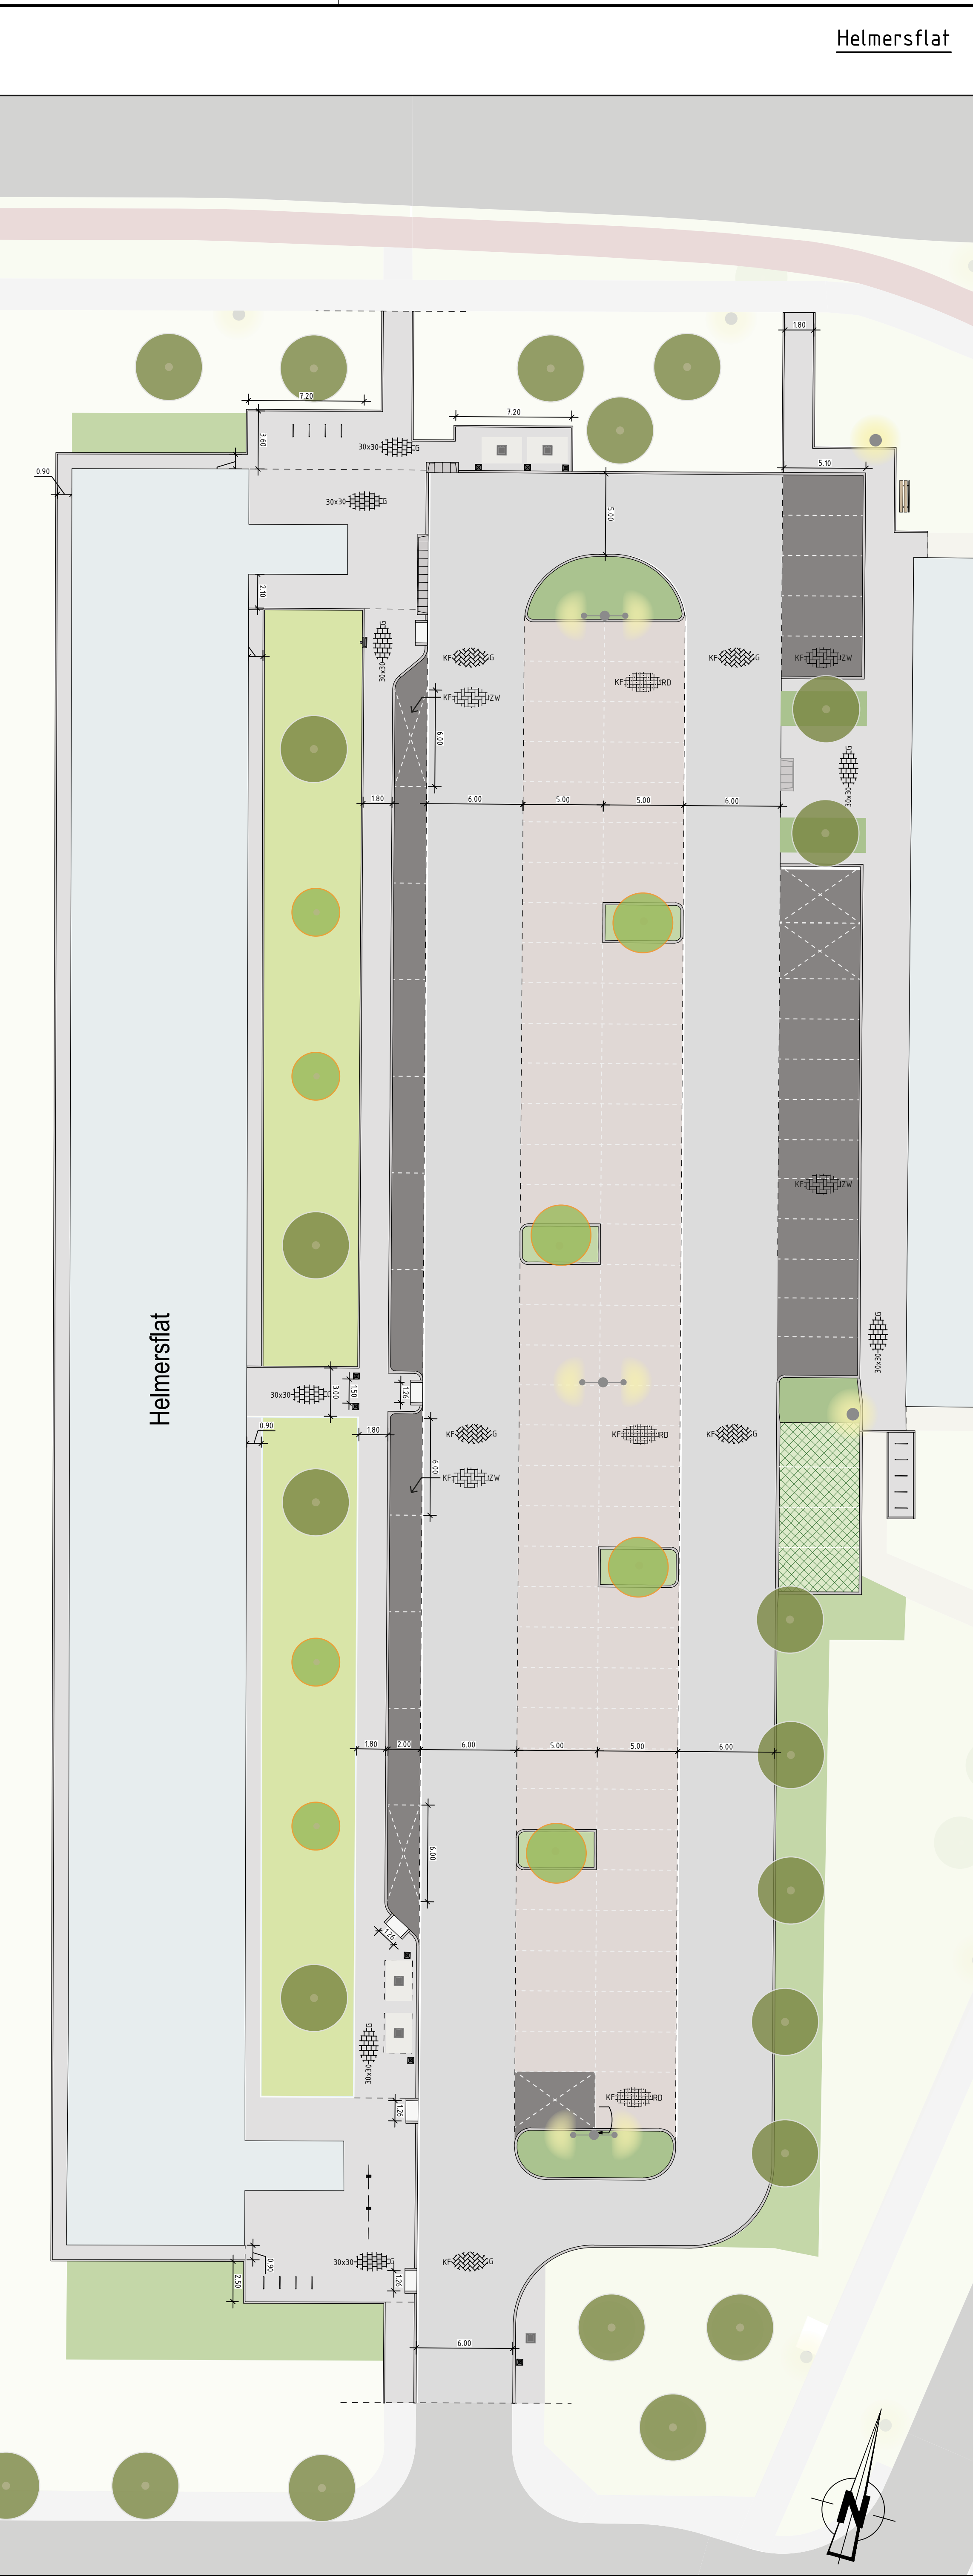
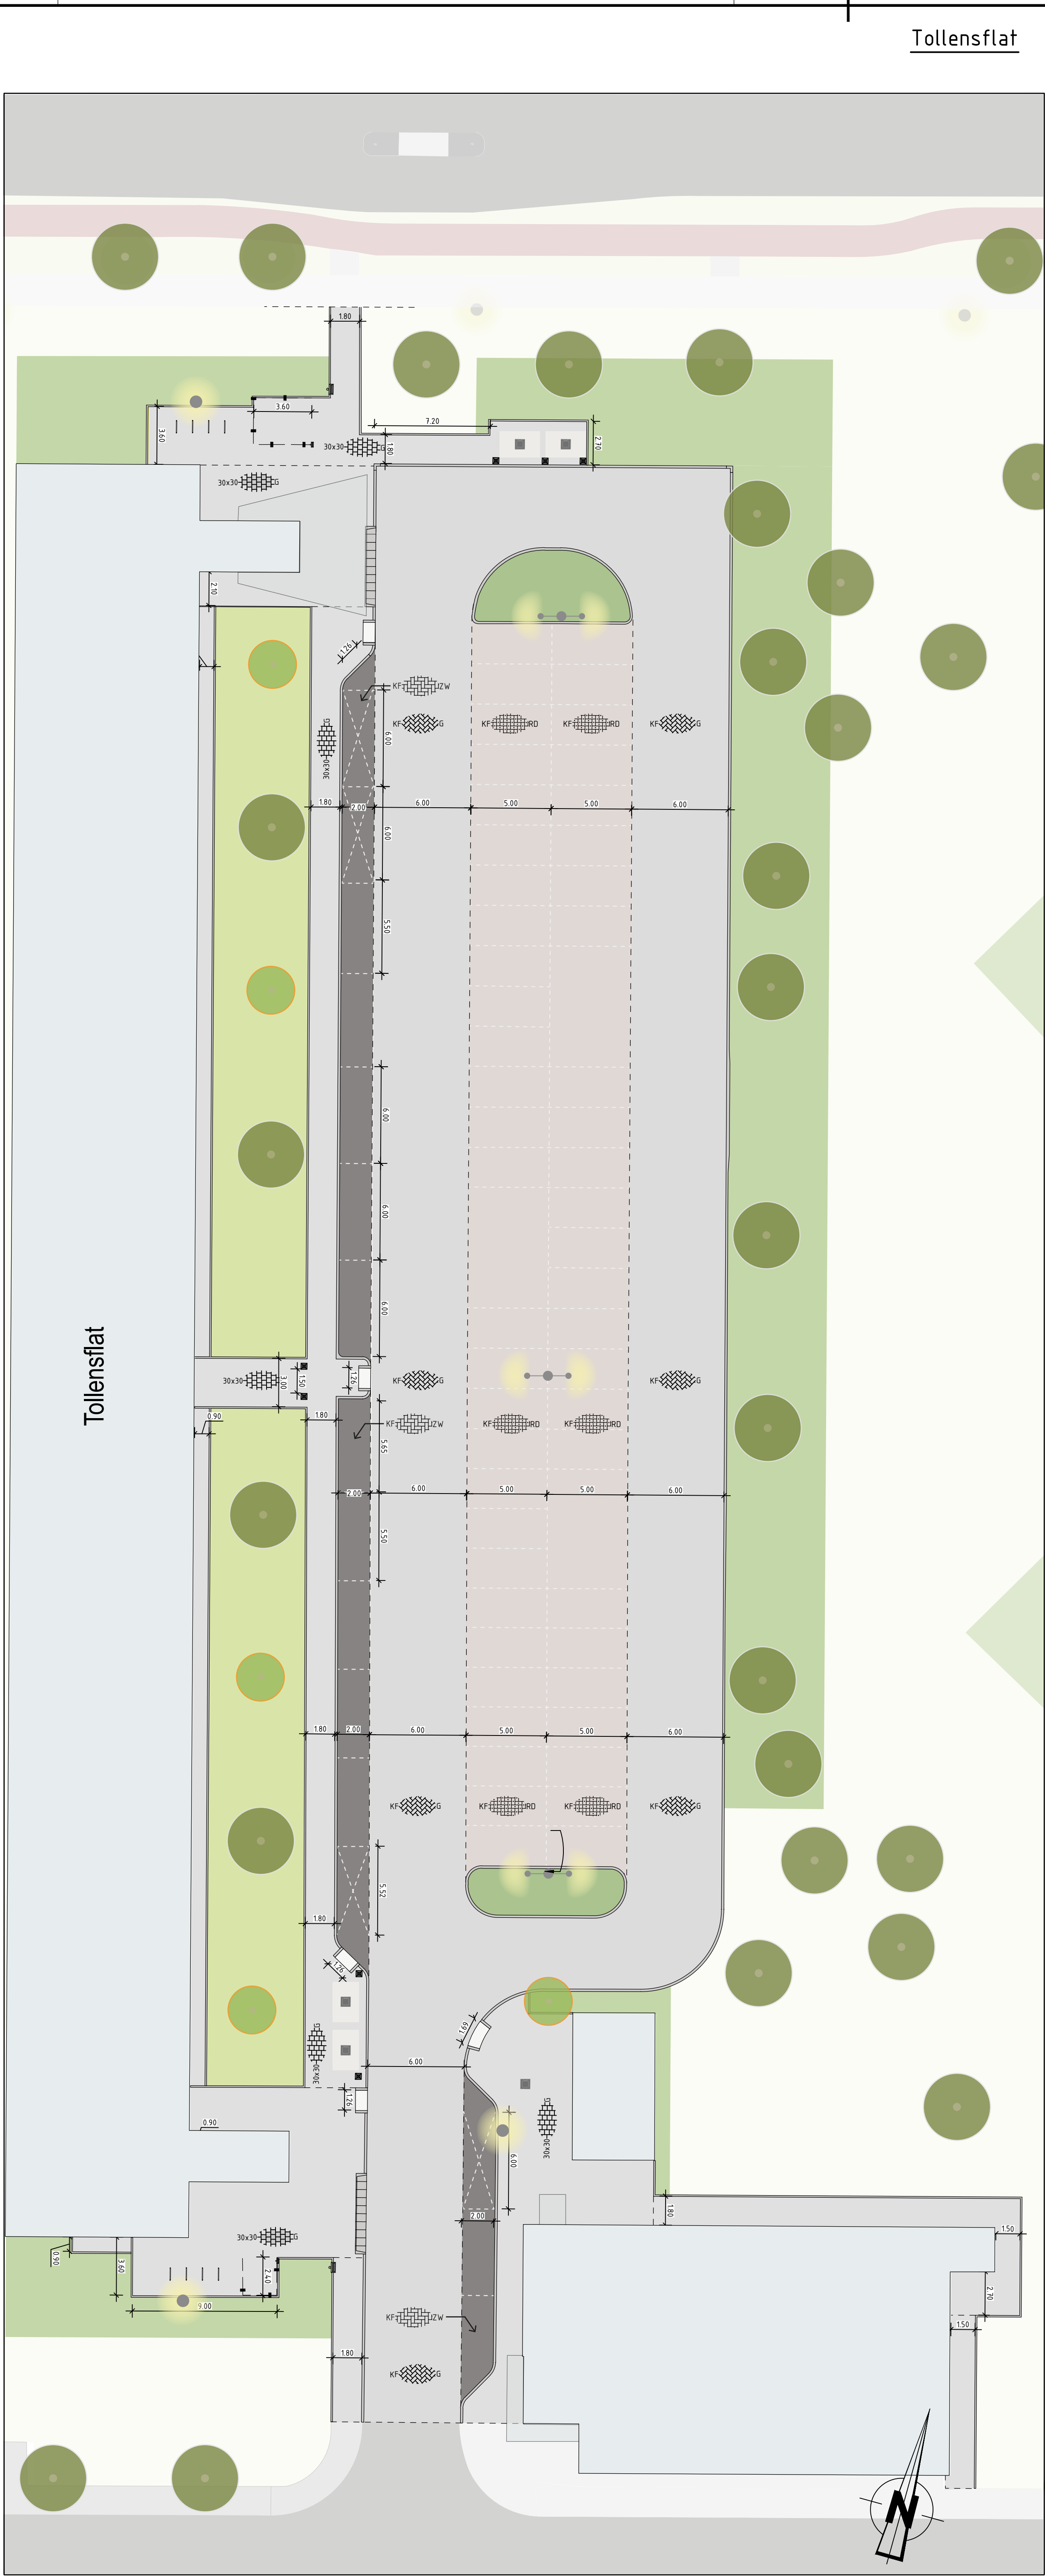


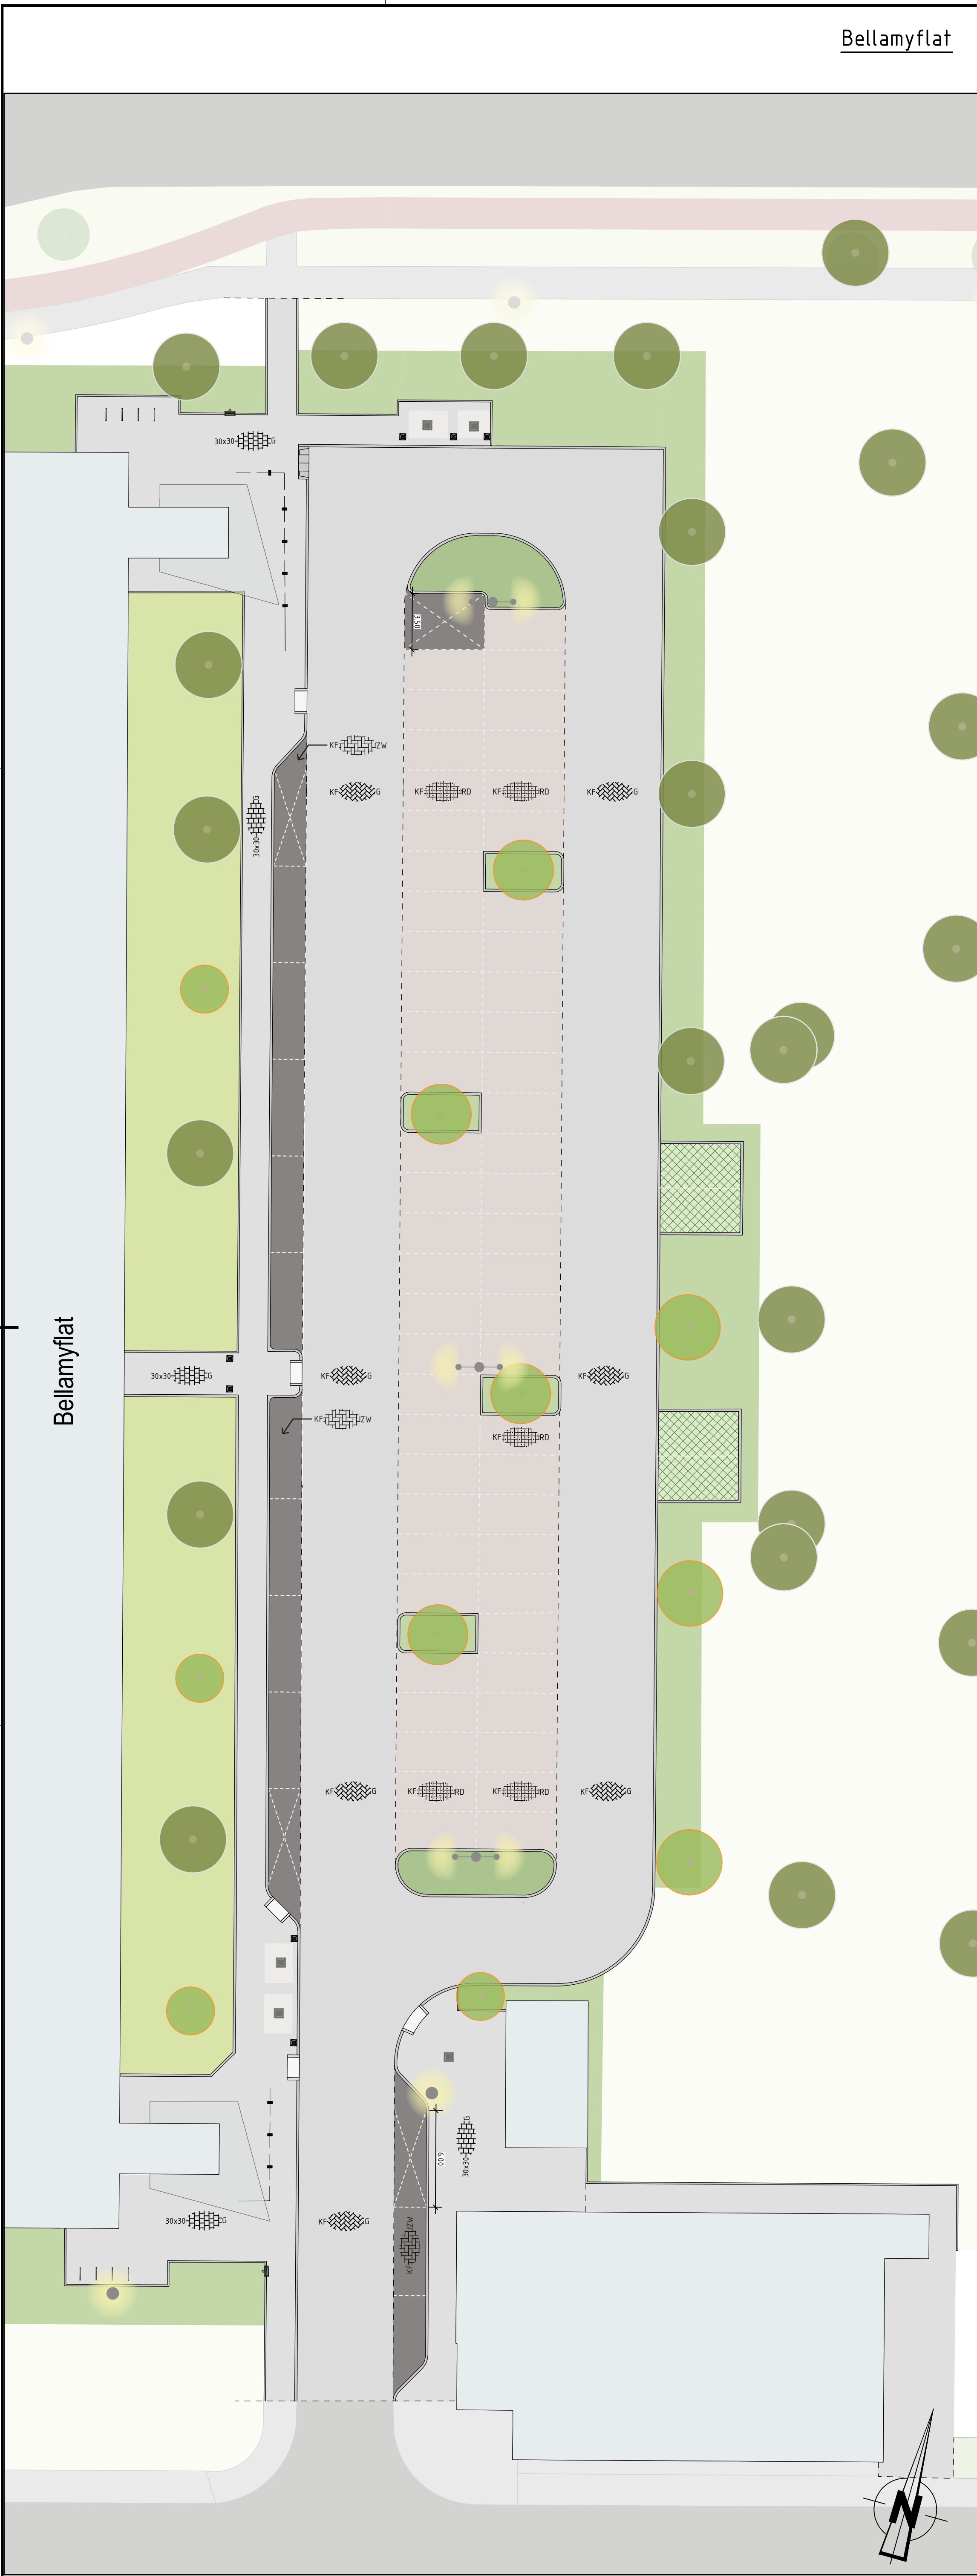

Legenda

Algemeen

- Bebouwing
- Erf
- Erfgrens

Verharding

- Rijbaan, grijze klinkers (KF)
- Trottoir, grijze tegels (30x30)
- Trottoirband
- Parkeervak, zwarte klinkers
- Parkeervak, mindervalide
- Parkeervak, gebakken klinkers (rood)
- Mindervaliedenoprit

Groen

- Boom (bestaand)
- Boom (nieuw, soort n.t.b.)
- Gras
- Onderbeplanting
- Heesters

Meubilair

- Afvalcontainer, ondergronds
- Prullenbak
- Paaltje
- Lichtmast, type n.t.b.
- Lichtmast, tweezijdig
- Voetbaldoel (bestaand)
- Fietsbeugel
- Hekwerk

Symbolen

- Tegels, 30x30, grijs
- Tegels, 30x30, grijs, dik
- Klinkers, keperverband, keiformaat, grijs
- Klinkers, elleboogverb., keiformaat, zwart
- Gebakken klinkers, elleboogverb., hergebruik