


Nieuw station:
Tolberg-Centrum
Galonberg B2
133.337

Perceel: N5421
Eigenaar: Enexis
18m²

Perceel: N5421
Eigenaar: Enexis
12,7m²

Galonberg

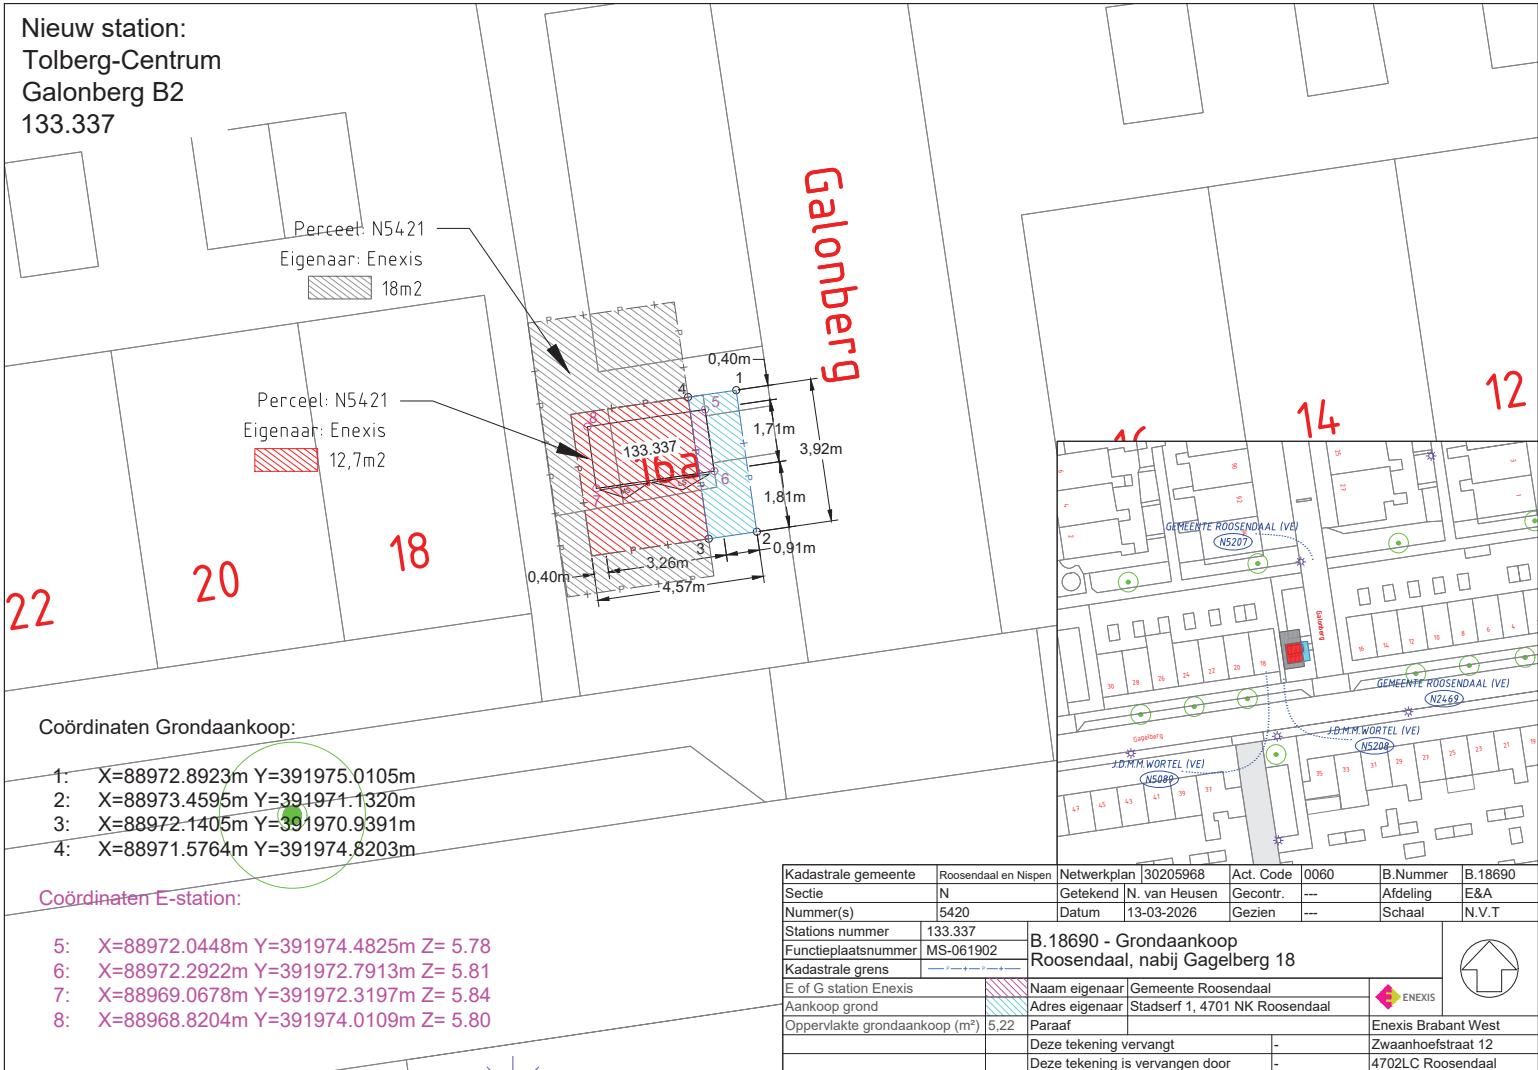

Coördinaten Grondaankoop:

- 1: X=88972.8923m Y=391975.0105m
- 2: X=88973.4595m Y=391971.1320m
- 3: X=88972.1405m Y=391970.9391m
- 4: X=88971.5764m Y=391974.8203m

Coördinaten E-station:

- 5: X=88972.0448m Y=391974.4825m Z= 5.78
- 6: X=88972.2922m Y=391972.7913m Z= 5.81
- 7: X=88969.0678m Y=391972.3197m Z= 5.84
- 8: X=88968.8204m Y=391974.0109m Z= 5.80

Kadastrale gemeente	Roosendaal en Nispen	Netwerkplan	30205968	Act. Code	0060	B.Nummer	B.18690
Sectie	N	Getekend	N. van Heusen	Gecontr.	---	Afdeling	E&A
Nummer(s)	5420	Datum	13-03-2026	Gezien	---	Schaal	N.V.T
Stations nummer	133.337	B.18690 - Grondaankoop					
Functieplaatsnummer	MS-061902	Roosendaal, nabij Gageberg 18					
Kadastrale grens	---						
E of G station Enexis	---	Naam eigenaar	Gemeente Roosendaal		ENEXIS		
Aankoop grond	---	Adres eigenaar	Stadserf 1, 4701 NK Roosendaal				
Oppervlakte grondaankoop (m ²)	5,22	Paraaf			Enexis Brabant West		
		Deze tekening vervangt			Zwaanhoefstraat 12		
		Deze tekening is vervangen door			4702LC Roosendaal		