
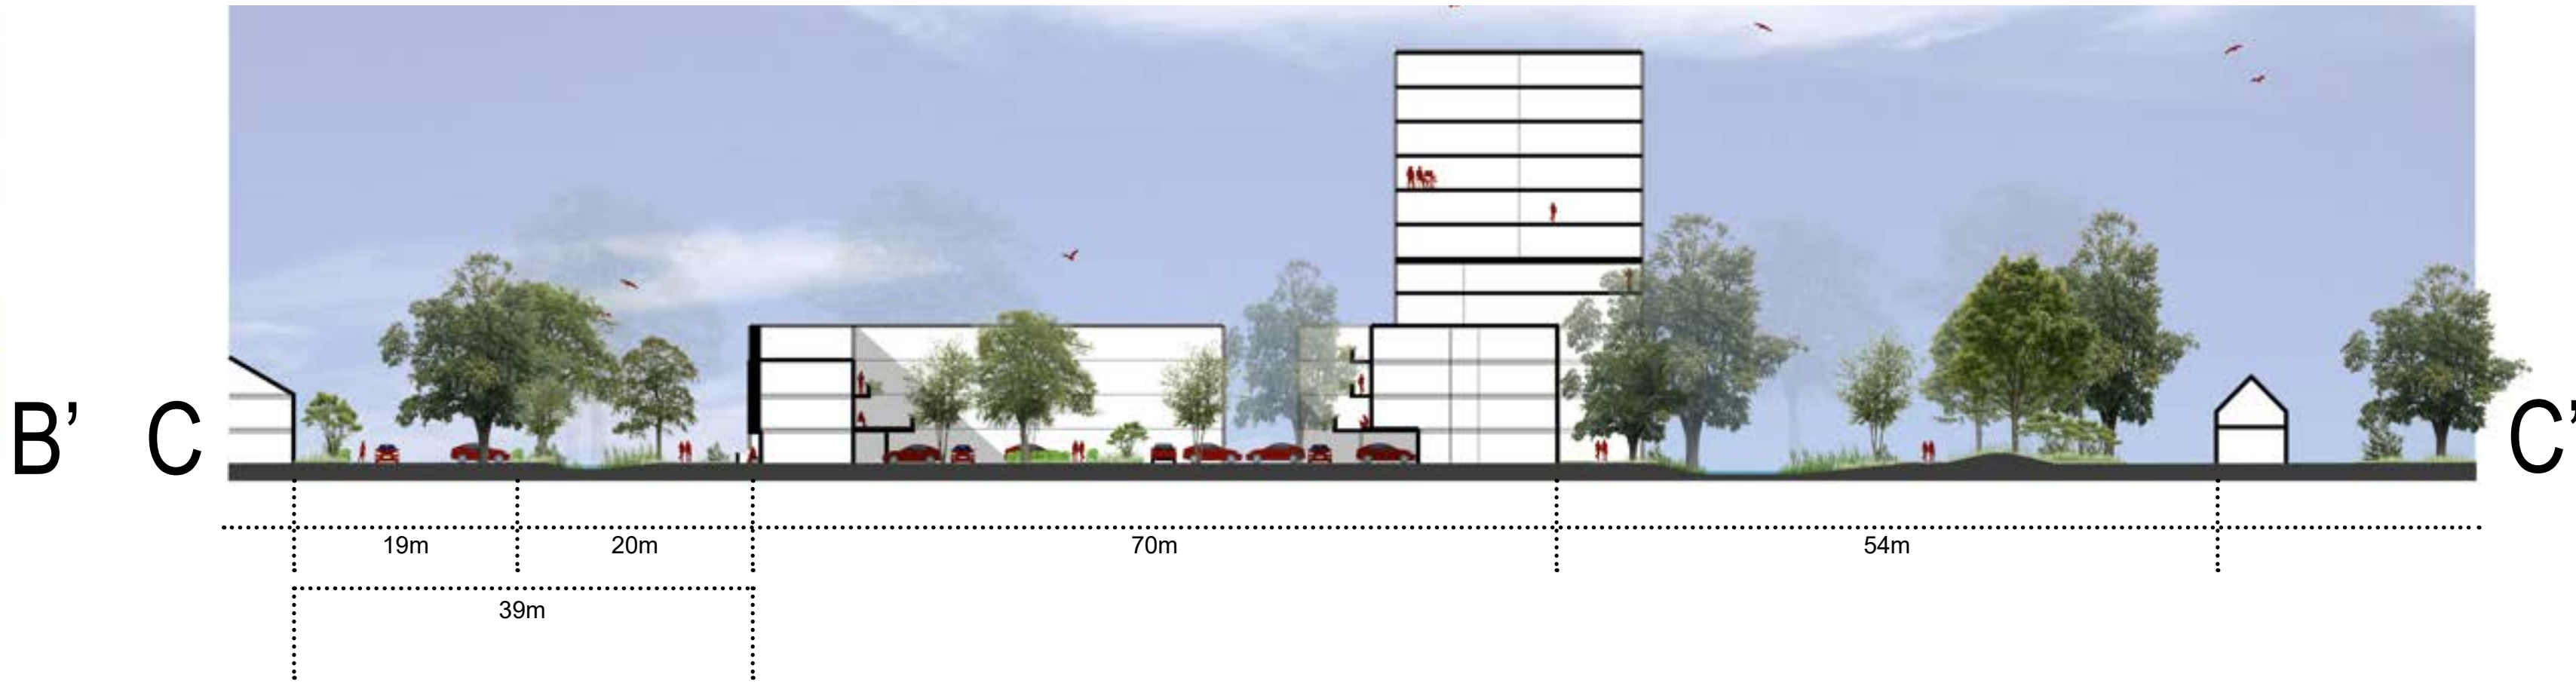
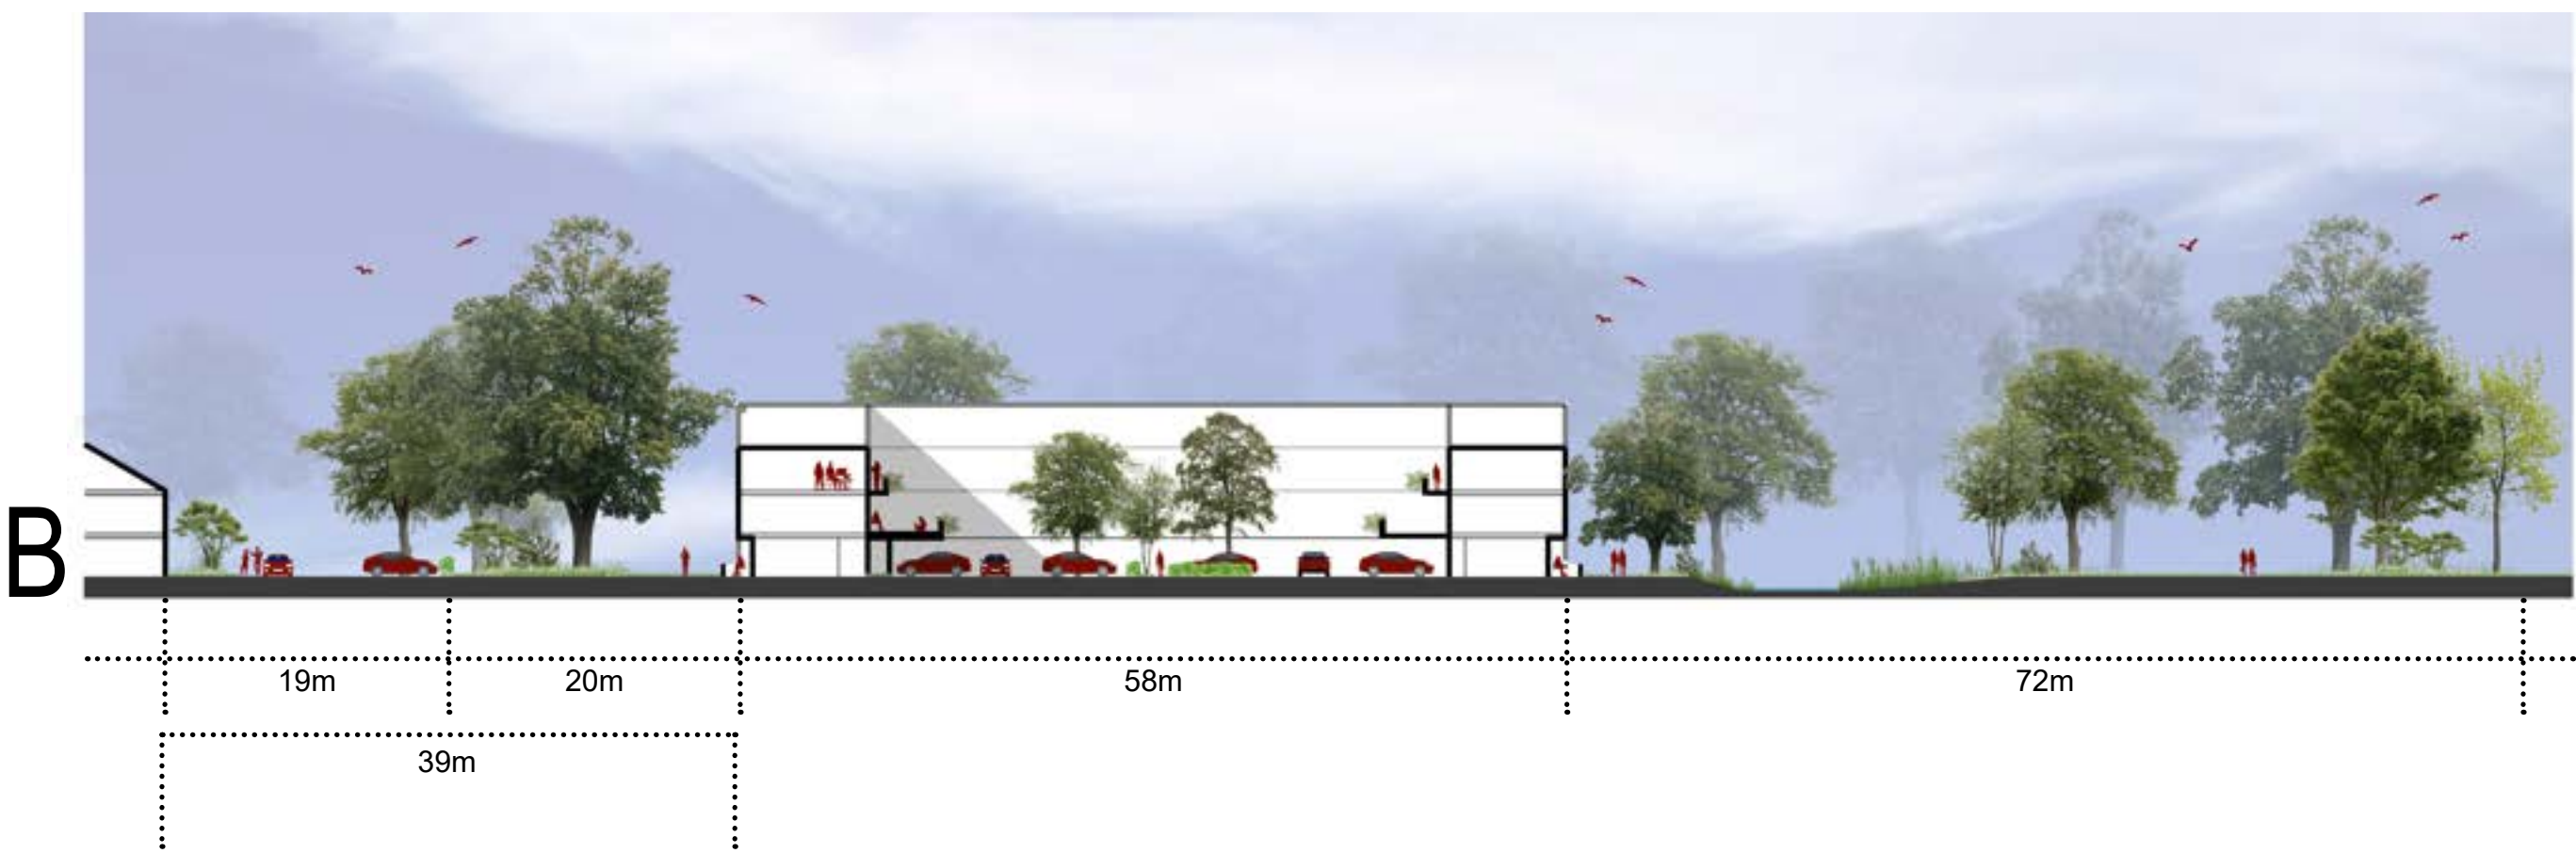
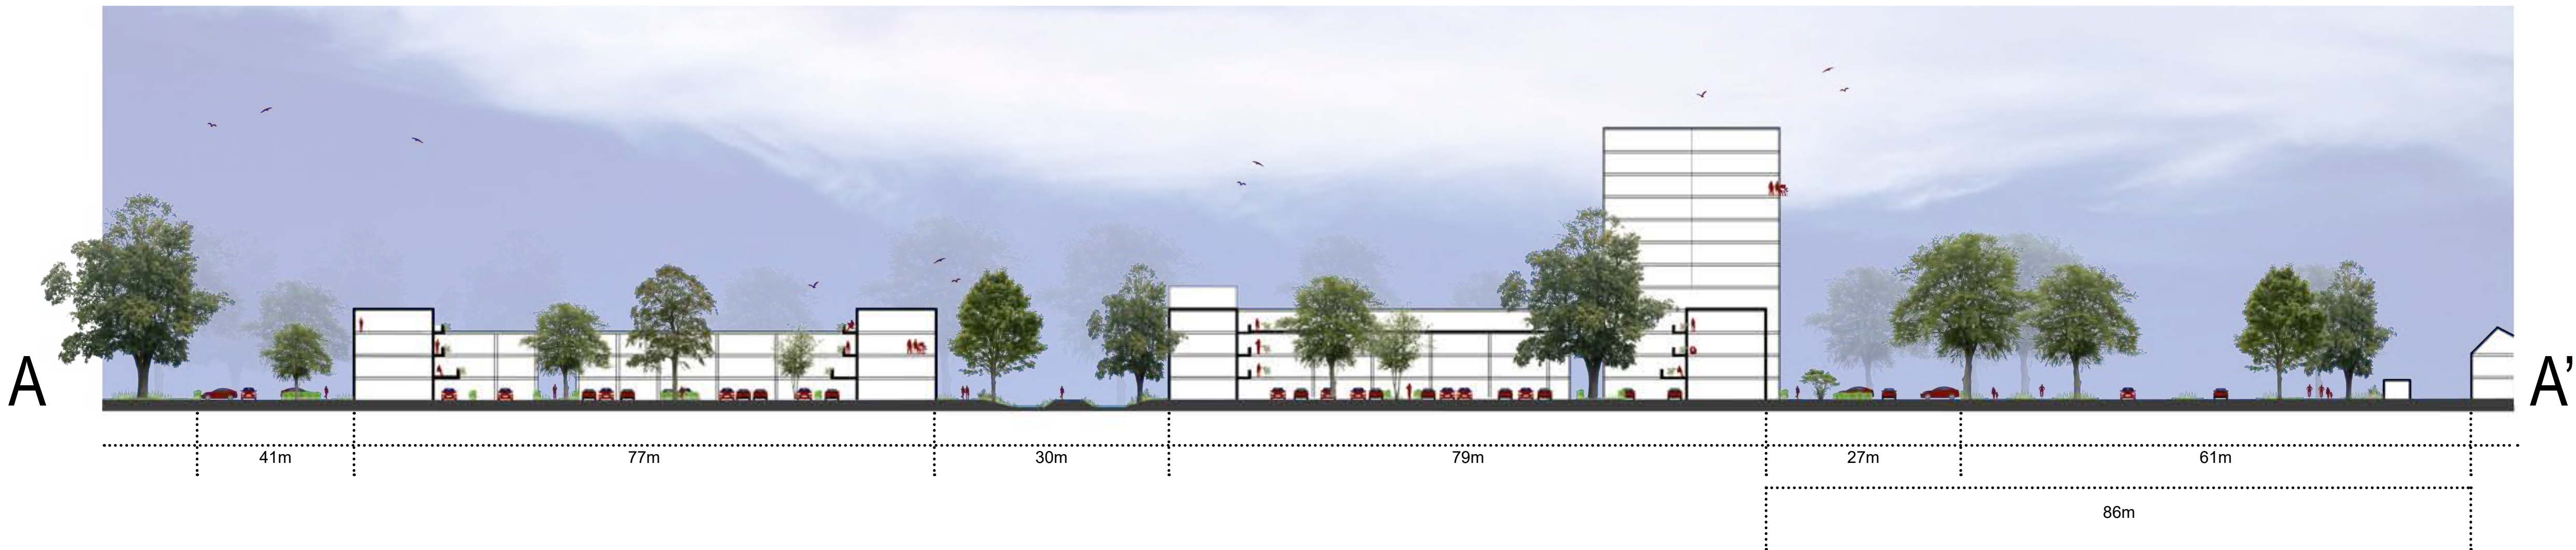



GEBIEDSPLAN BOVENDONK

Masterplan

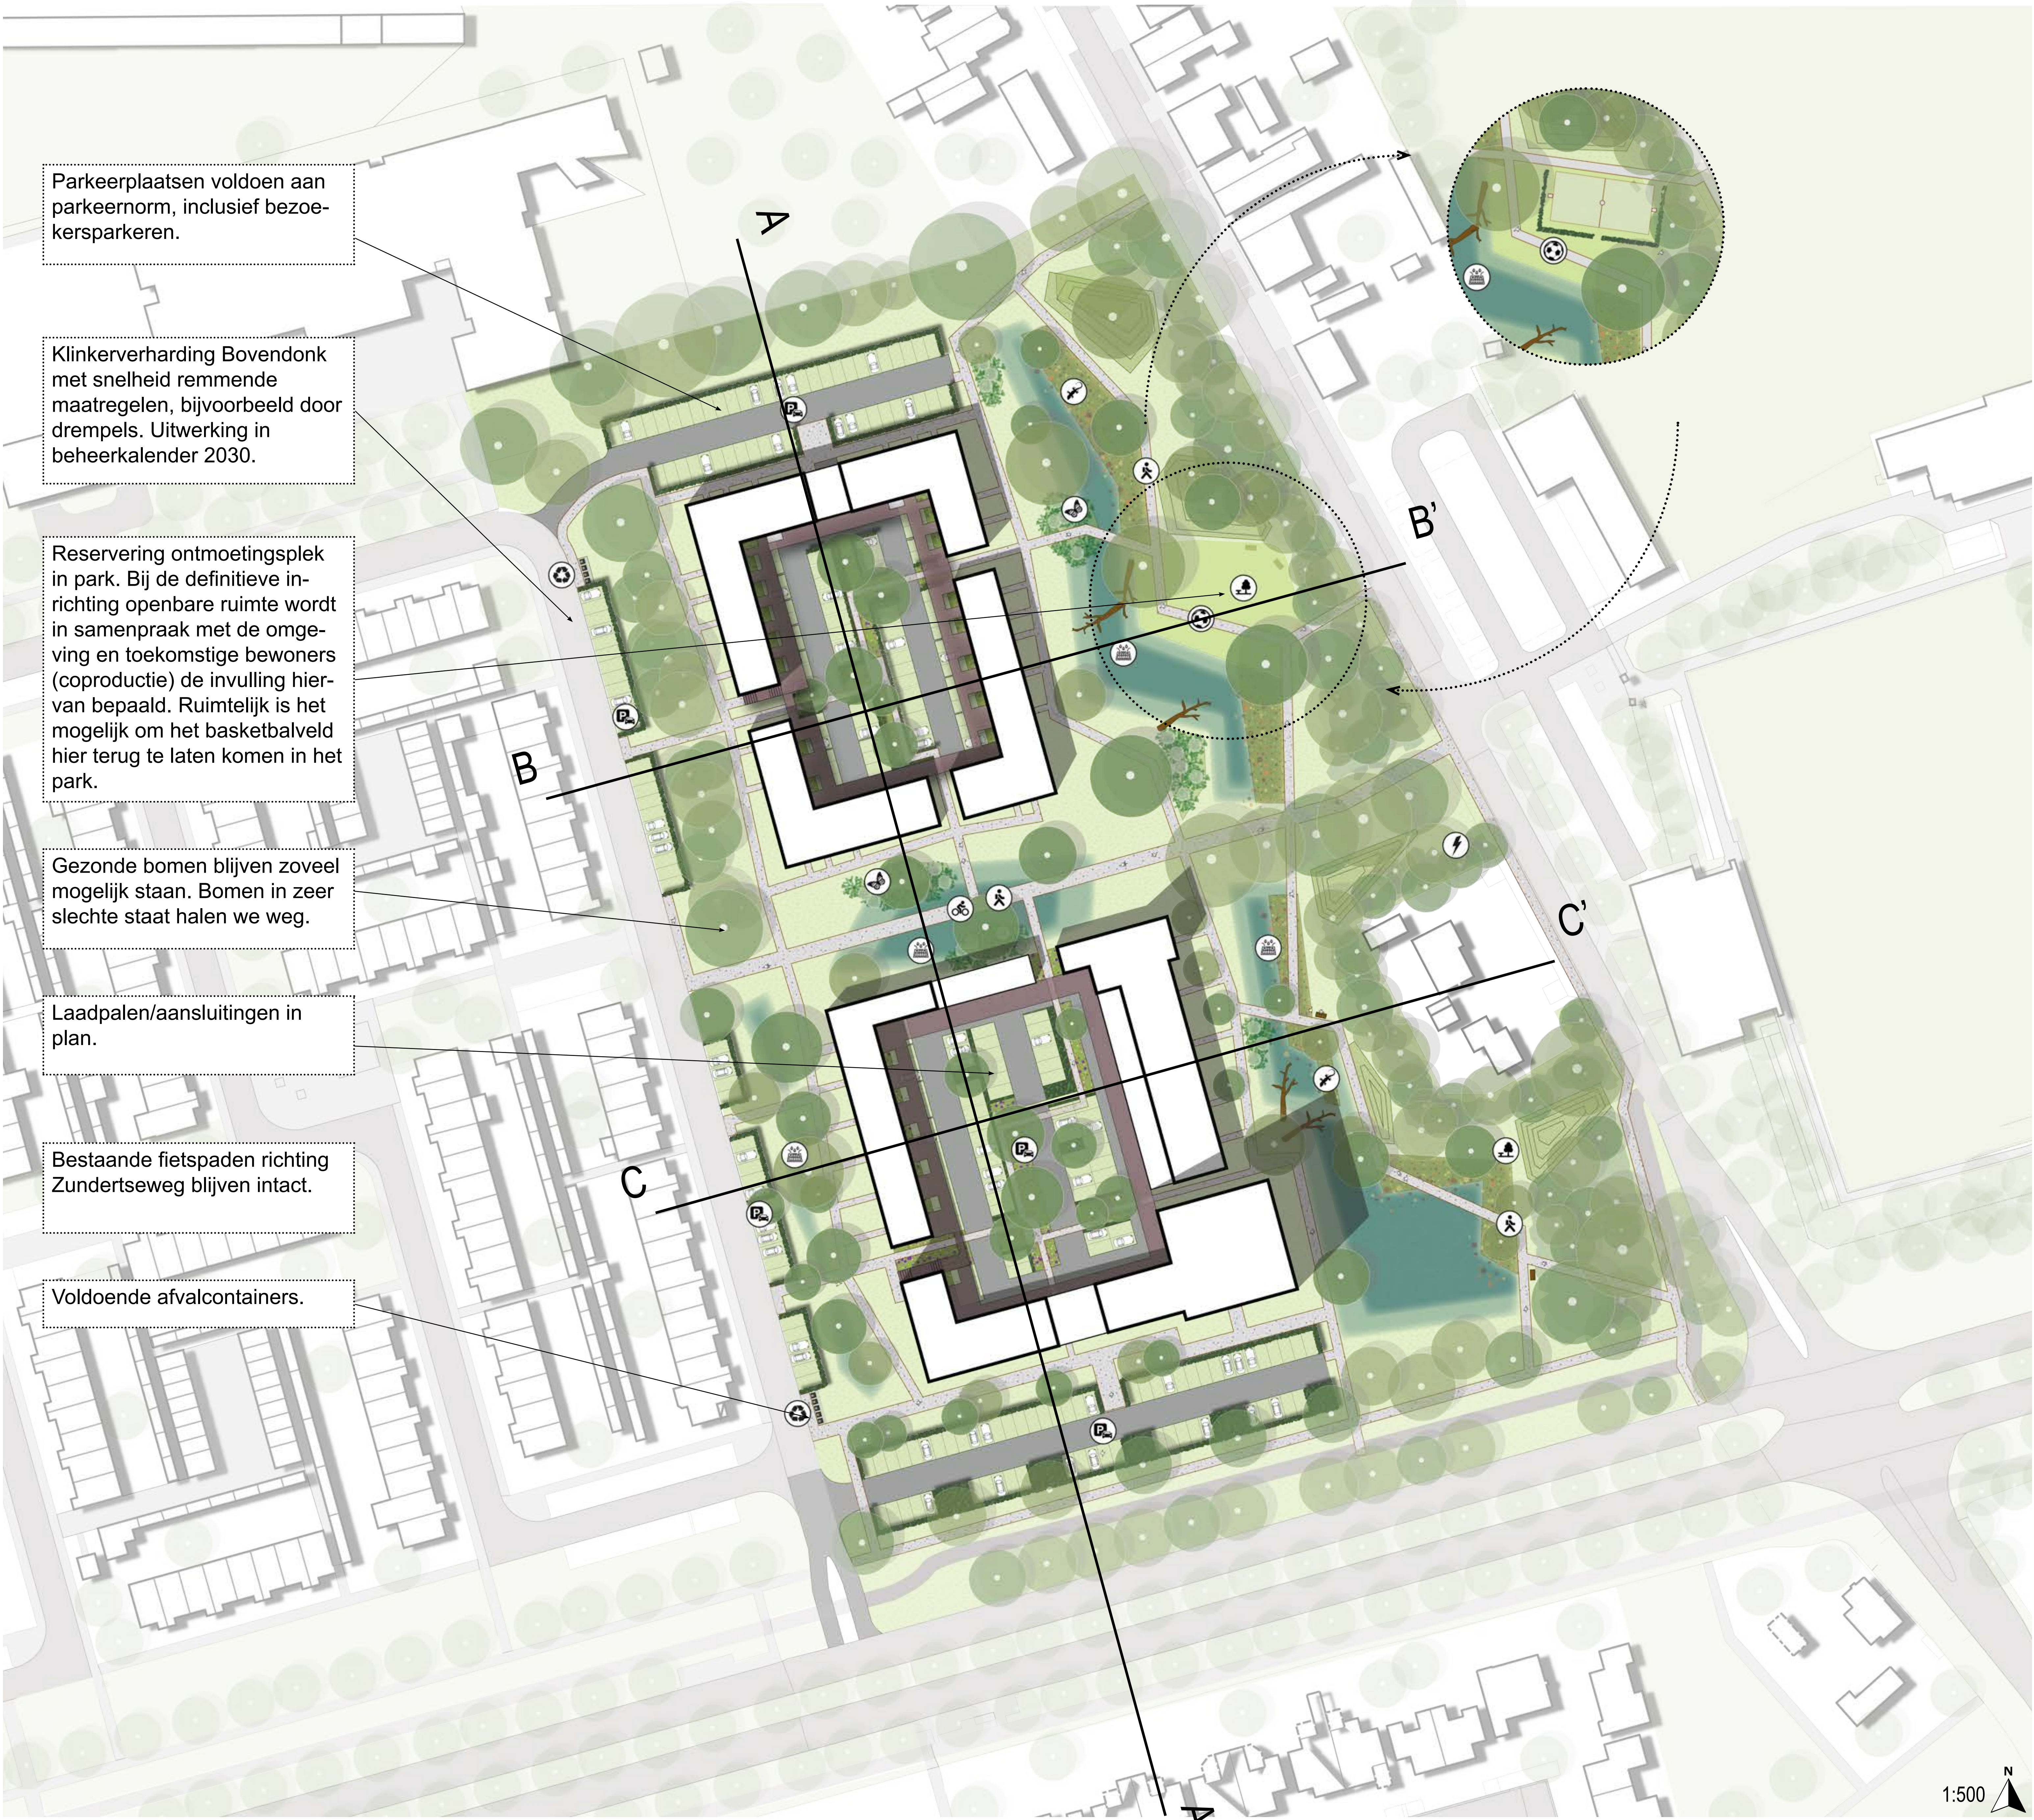

GEBIEDSPPLAN BOVENDONK

Masterplan

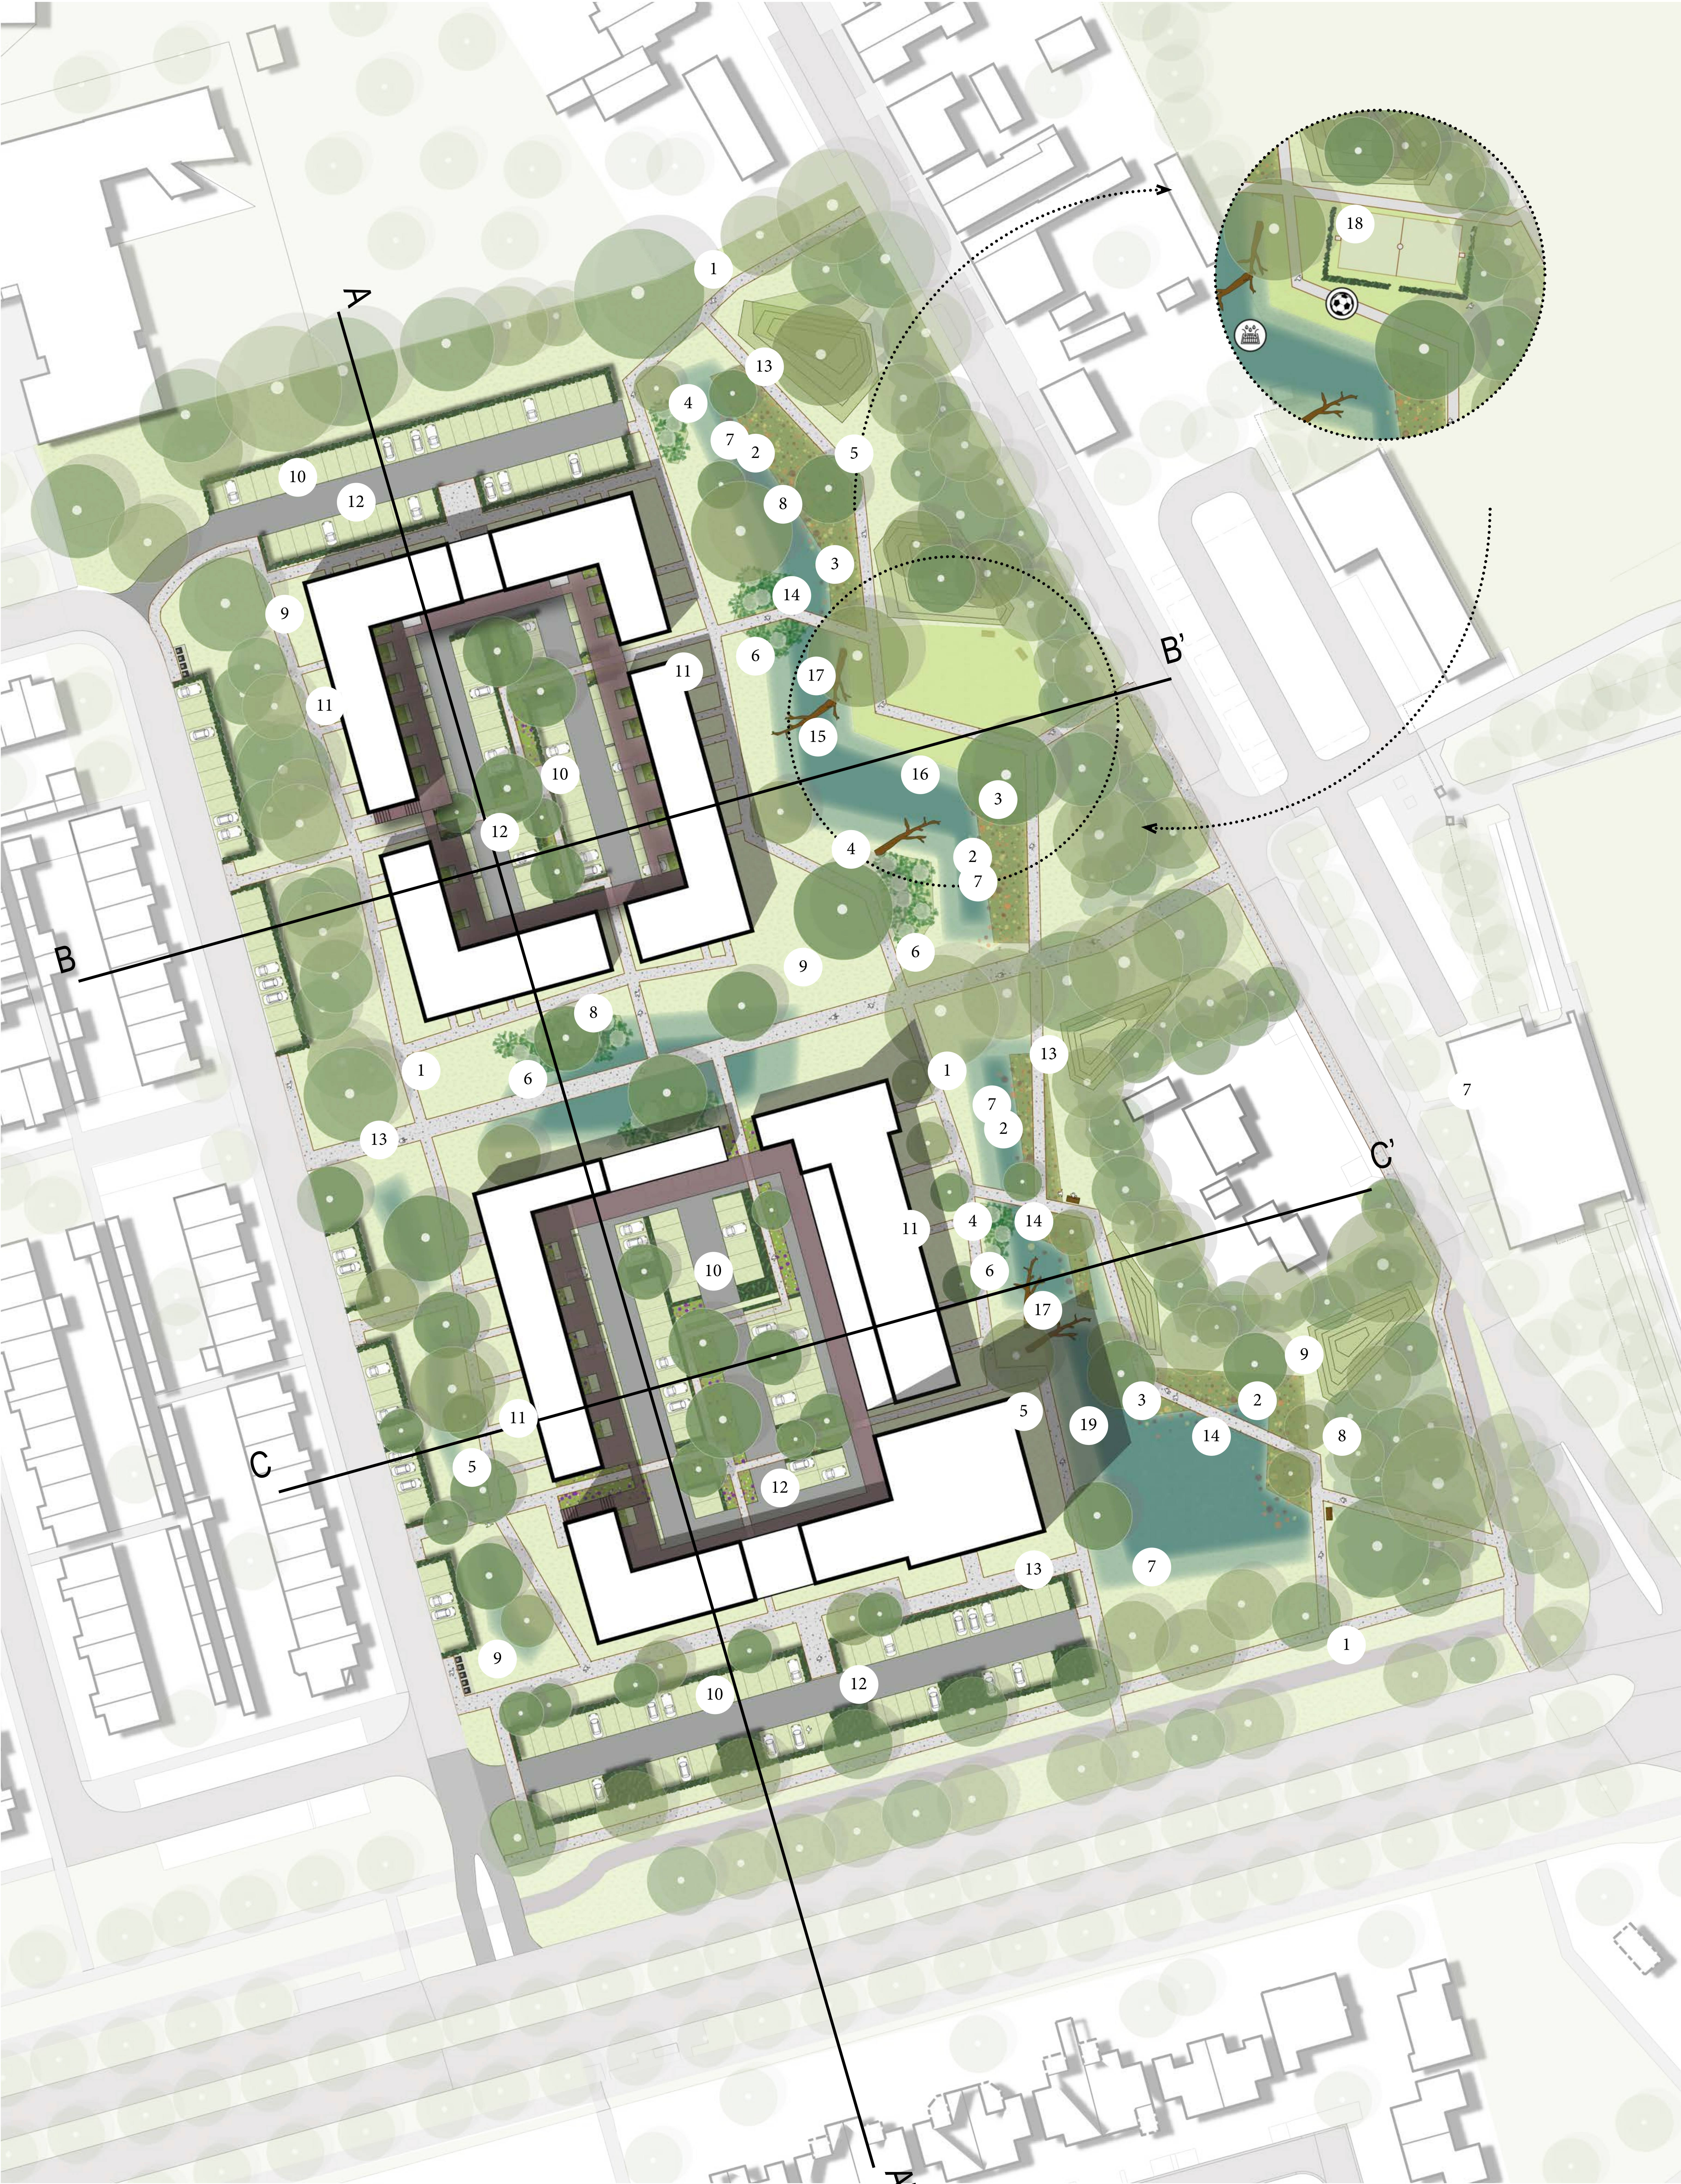

GEBIEDSPLAN BOVENDONK

Referentiebeelden groen



Kruiden- en bloemrijk gras met netheidsstroken



Diversiteit in beplanting oever



Diversiteit in beplanting oever



Coulissewerking met oeverbeplanting



Coulissewerking solitairheester en bomen



Coulissewerking met singel en bomen



Bosplantsoen met bomen



Verschil in maaibeheer creëert afwisselend beeld



Verschil in maaibeheer creëert afwisselend beeld



Diversiteit in hoogte beplanting



Kruidenrijk grasland



Bloemrijk grasland



Grasbeton parkeerplaatsen



Voetpaden privé



Verharding rijweg



Asfalt pad met opsluitband



Asfalt pad met lichte toeslag



Vlonders over wadi en vijver

Referentiebeelden spelen en informele routes



Natuurlijke speelelementen in wadi



Natuurlijke speelelementen in wadi



Informele routes door wadi



Hergebruik van materialen



Basketbal- pannaveld (Optioneel)



Informele route door vijver