


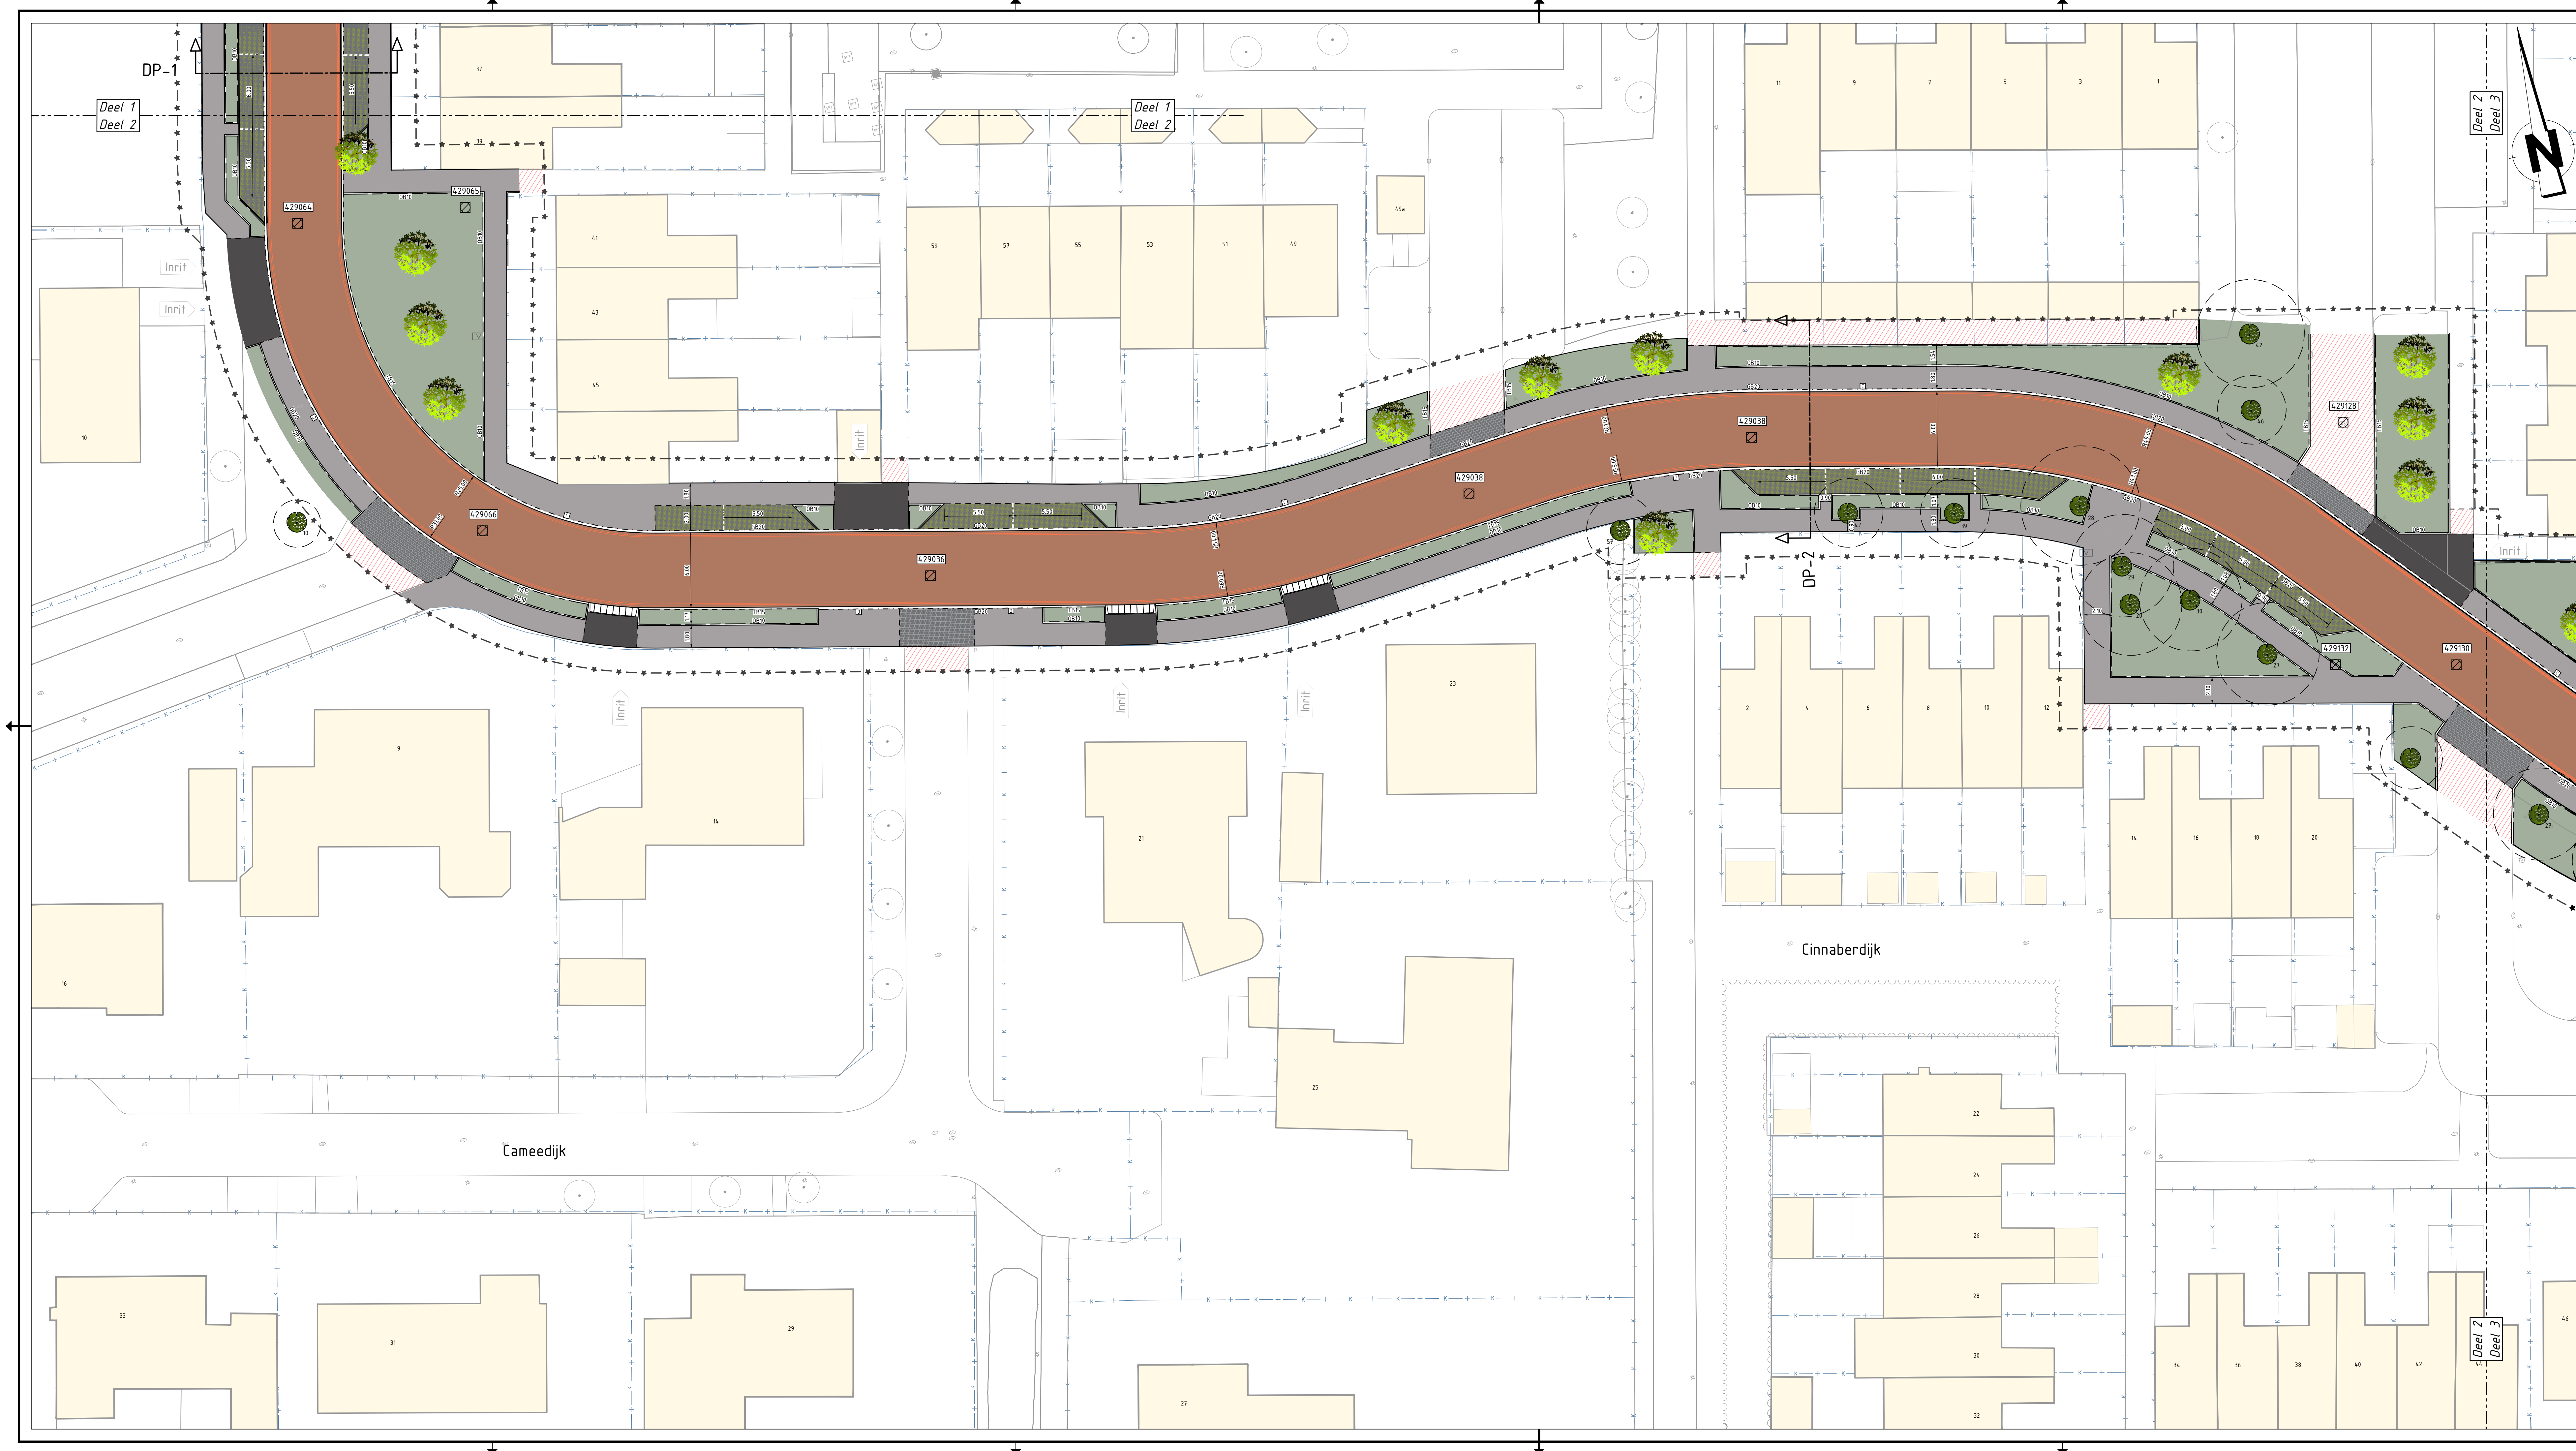

**VERKLARING**

**Algemeen & bestaande situatie**

Werkgrens

Kadastrale grens

Bestaande situatie

14.3

Bestaande bebouwing incl. huisnummer

Bestaande datakast

Bestaande boom incl. kroonprojectie en stamdiameter

**Nieuwe situatie bovengronds**

Materialiagrens

Aanbrengen opsluitband 100x200mm, kleur: grijs

Aanbrengen trottoirband 130/150x250mm, kleur: grijs

Aanbrengen geleideband 50/200x250mm, kleur: grijs

Aanbrengen inritband 750x180x500mm, kleur: grijs

Aanbrengen rollaag+streklag

Aanbrengen symbooltegel, symbool klike, t.p.v. containeropstelplaats

Aanbrengen betonstraatstenen, kei formaat, keperverband, kleur: Baleno terra 650

Aanbrengen betonstraatstenen, kei formaat, keperverband, kleur: grijs

Aanbrengen betonstraatstenen, dik formaat, halfsteensverband, kleur: bruin (hergebruik)

Aanbrengen betontegels, 300x300x60mm, halfsteensverband, kleur: grijs

Aanbrengen dubbeltegels, 300x300x60mm, stromlagen, kleur: grijs

Aanbrengen dubbelklinkers, 210x210x80mm, halfsteensverband, kleur: Baleno grijs 050

Aanbrengen vlakke grasbetontegels t.p.v. parkeervakken, 400x600x120mm, kleur: grijs

Herstraten aansluitende bestaande verharding

Aanbrengen ronde markeringsblokken t.p.v. parkeervakscheiding, kleur: wit

Op hoogte stellen bestaande GWA putdeksel incl. putnummer

Aanbrengen straatkolk, type: AGW S 1300/85 M-LINE GB1

Openbaar groen, soort beplanting n.t.b.

Nieuwe boom, soort n.t.b.

OPMERKINGEN:

Maten in meters, tenzij anders vermeld.

Peilmaten in meters t.o.v. NAP.

0 2 4 6 8m

|                                           |               |                     |                |
|-------------------------------------------|---------------|---------------------|----------------|
| D-1                                       | 02-06-2026    | Definitief versie 1 | S. Knol        |
| Versie                                    | Datum         | Omschrijving        | Oude versie    |
| Opdrachtgever                             |               |                     |                |
| Project                                   |               |                     |                |
| Reconstructie C-dijken te Roosendaal      |               |                     |                |
| Onderdeel                                 |               |                     |                |
| Voorontwerp - Bovengrondse infra - Blad 2 |               |                     |                |
| Gefabriceerd door                         | Projectnummer | Datum               | Formaat        |
| S. Knol                                   | 26087020      | 02-06-2026          | A11 (594x1260) |
| Gecontroleerd door                        | Besteknummer  | Status              | Schaal         |
| J.A. de Jong                              | ---           | Definitief-1        | 1:200          |
| In 3 bladen, bladnummer 2                 |               |                     | Tekeningnummer |
|                                           |               |                     | 26087020-DO-2  |

**GEO INFRA B.V.**

Civieltechnisch Ingenieursbureau

BedrijvenPark Borchwerf

Emmerlook 18

4751 XE OUD-GASTEL

T (0165) 349 350

E info@geoinfra.nl

I www.geoinfra.nl