



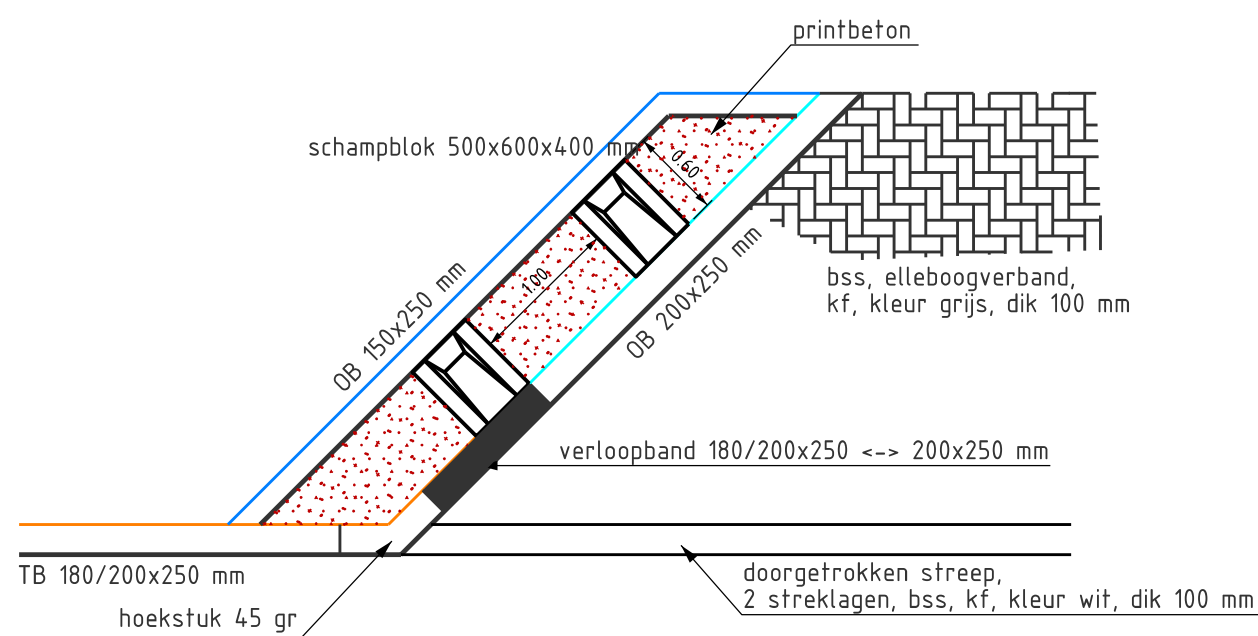

Detail opsluiting inrit (1:50)

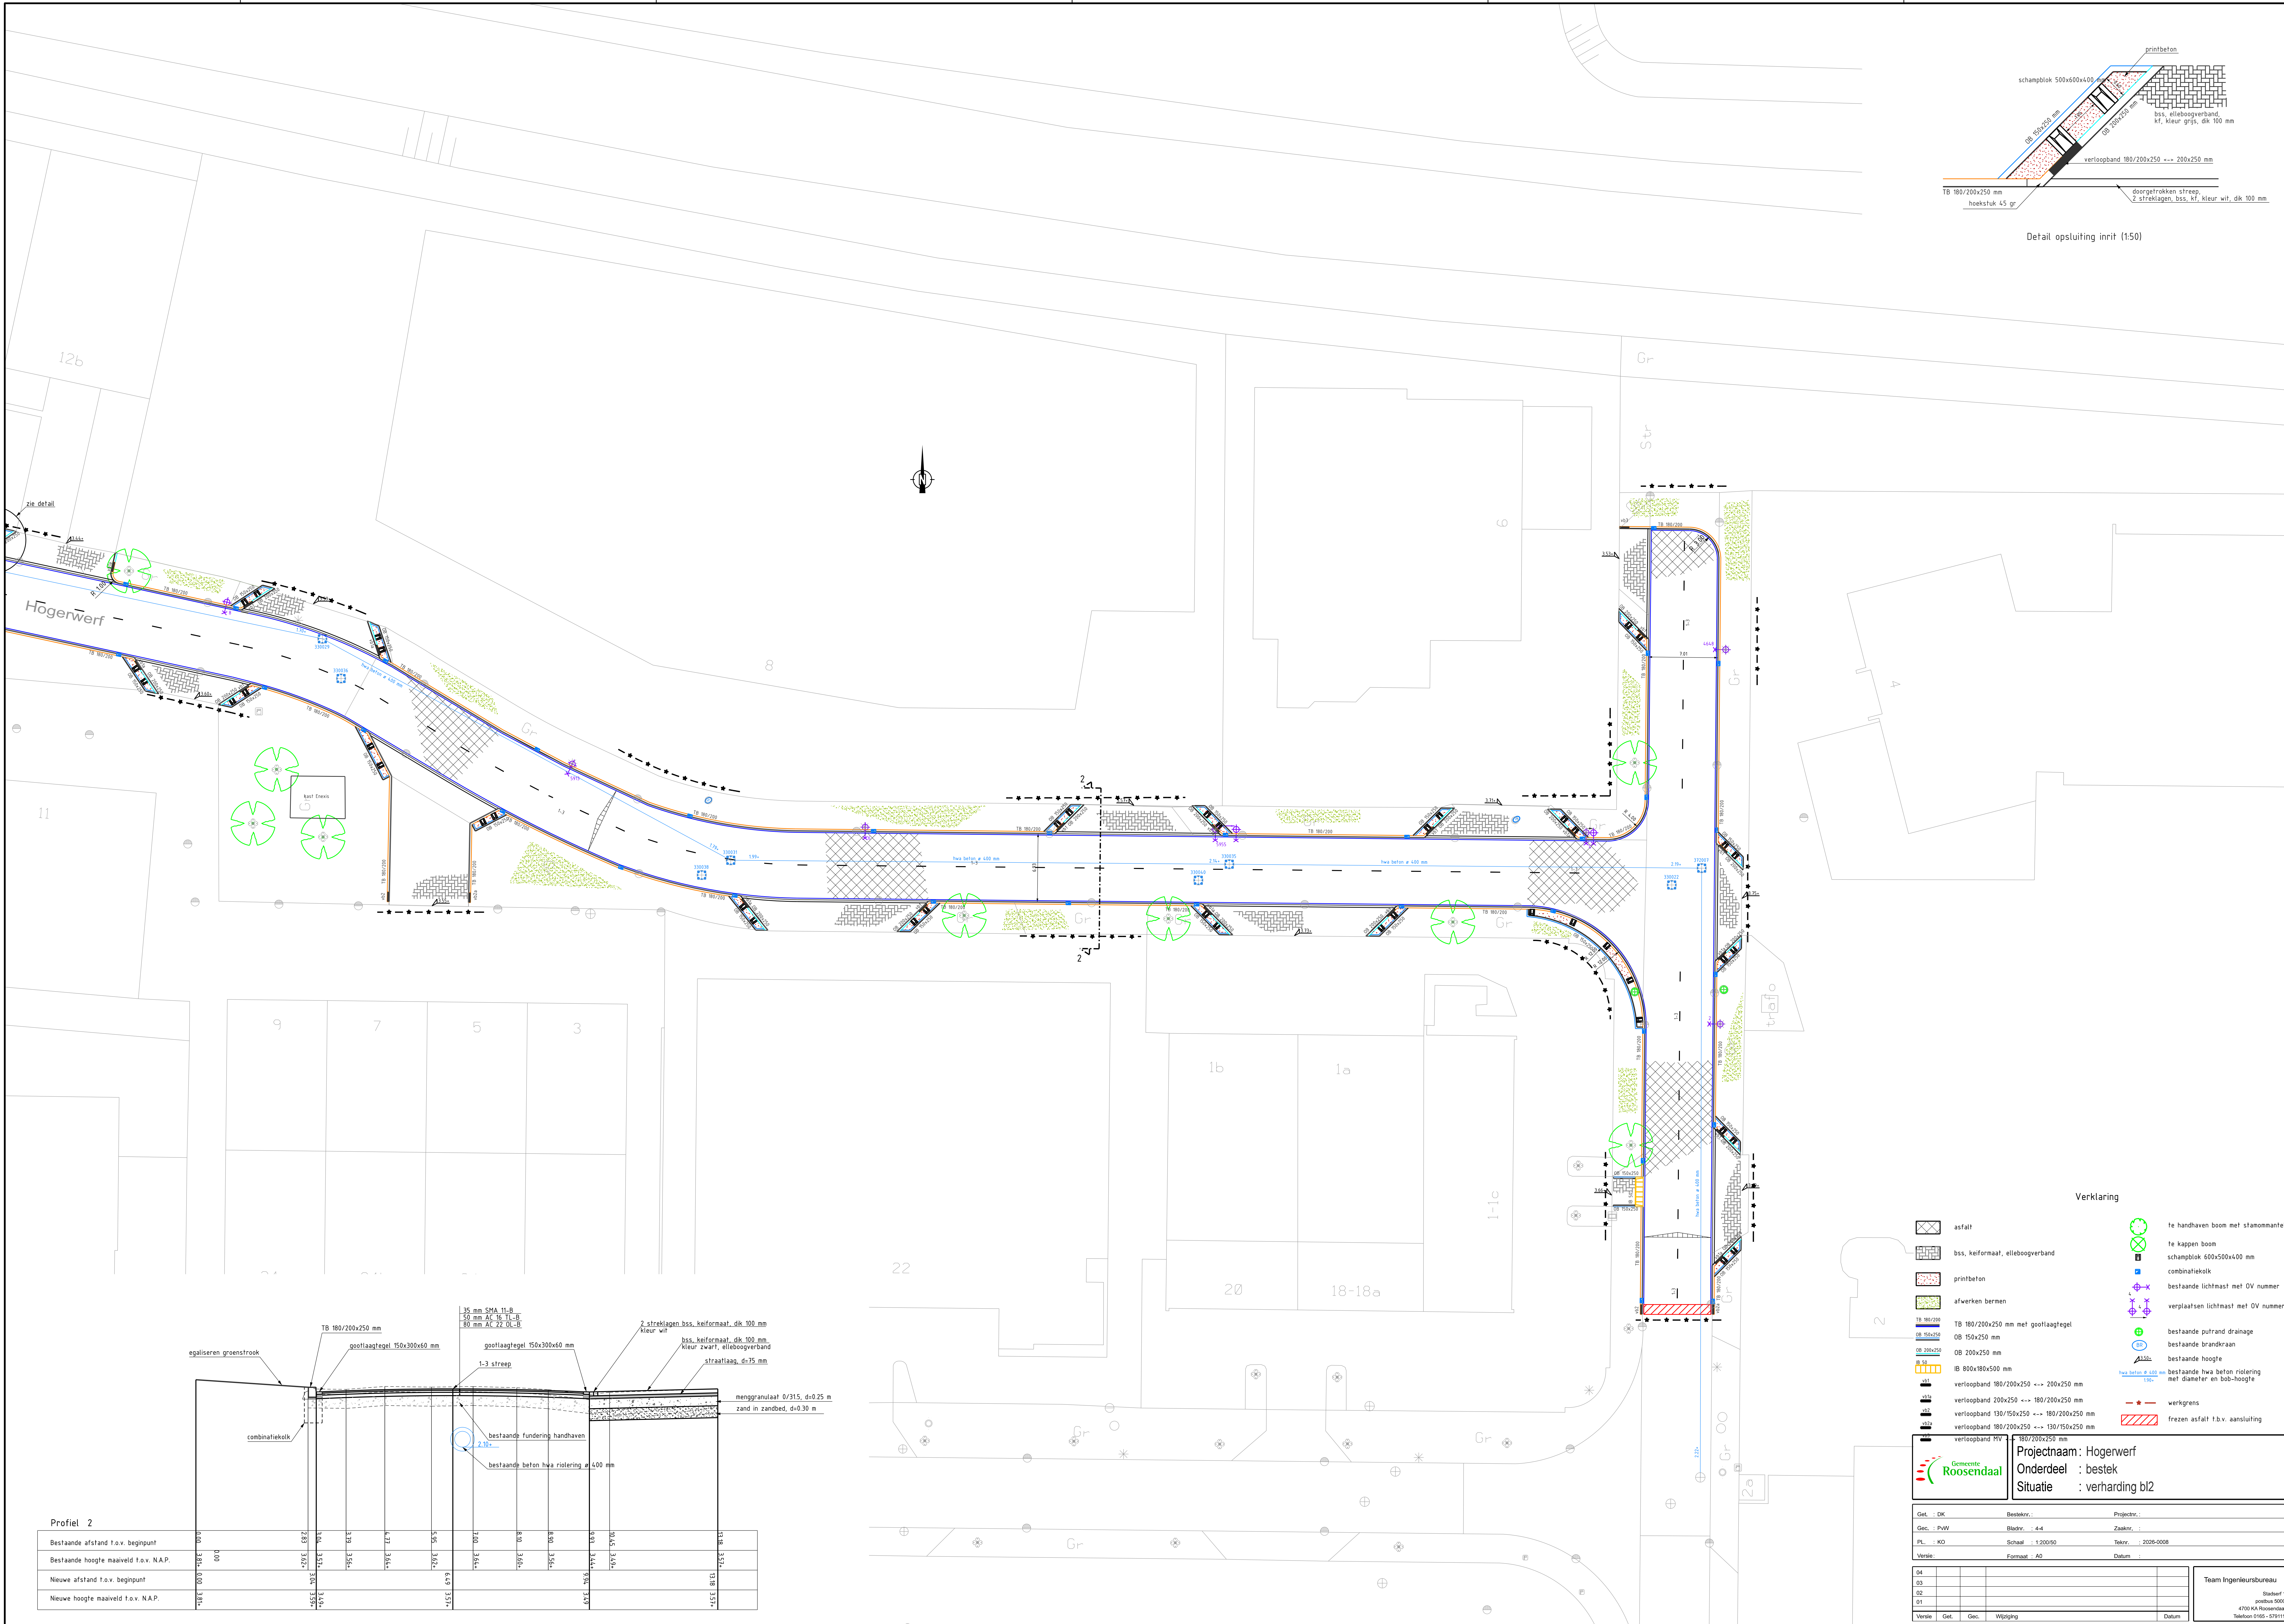

Profiel 2

Bestaande afstand t.o.v. beginpunt	0.00	2.83	3.06	3.19	4.71	5.95	7.00	8.10	8.90	9.93	10.65	13.18

Verklaring

- asfalt
- bss, keiformaat, elleboogverband
- printbeton
- afwerken bermen
- TB 180/200x250 mm met gootlaagtegels
- OB 150x250 mm
- OB 200x250 mm
- IB 800x180x500 mm
- verloopband 180/200x250 mm
- verloopband 200x250 mm
- verloopband 130/150x250 mm
- verloopband 180/200x250 mm
- verloopband RVV 180/200x250 mm
- te handhaven boom met stamomanteling
- te kappen boom
- schamblok 600x500x400 mm
- combinatiekolk
- bestaande lichtmast met OV nummer
- verplaatsen lichtmast met OV nummer
- bestaande putrand drainage
- bestaande brandkraan
- bestaande hoogte
- bestaande hwa beton riolering met diameter en bob-hoogte
- werkgrens
- frezen asfalt t.b.v. aansluiting

Projectnaam : Hogenwerf
Onderdeel : bestek
Situatie : verharding bl2

04		
02		
01		
Wijziging		
Datum		

Team Ingenieursbureau
Stedert 1
4700 KA Roosendaal
Telefoon 0165 - 575111