
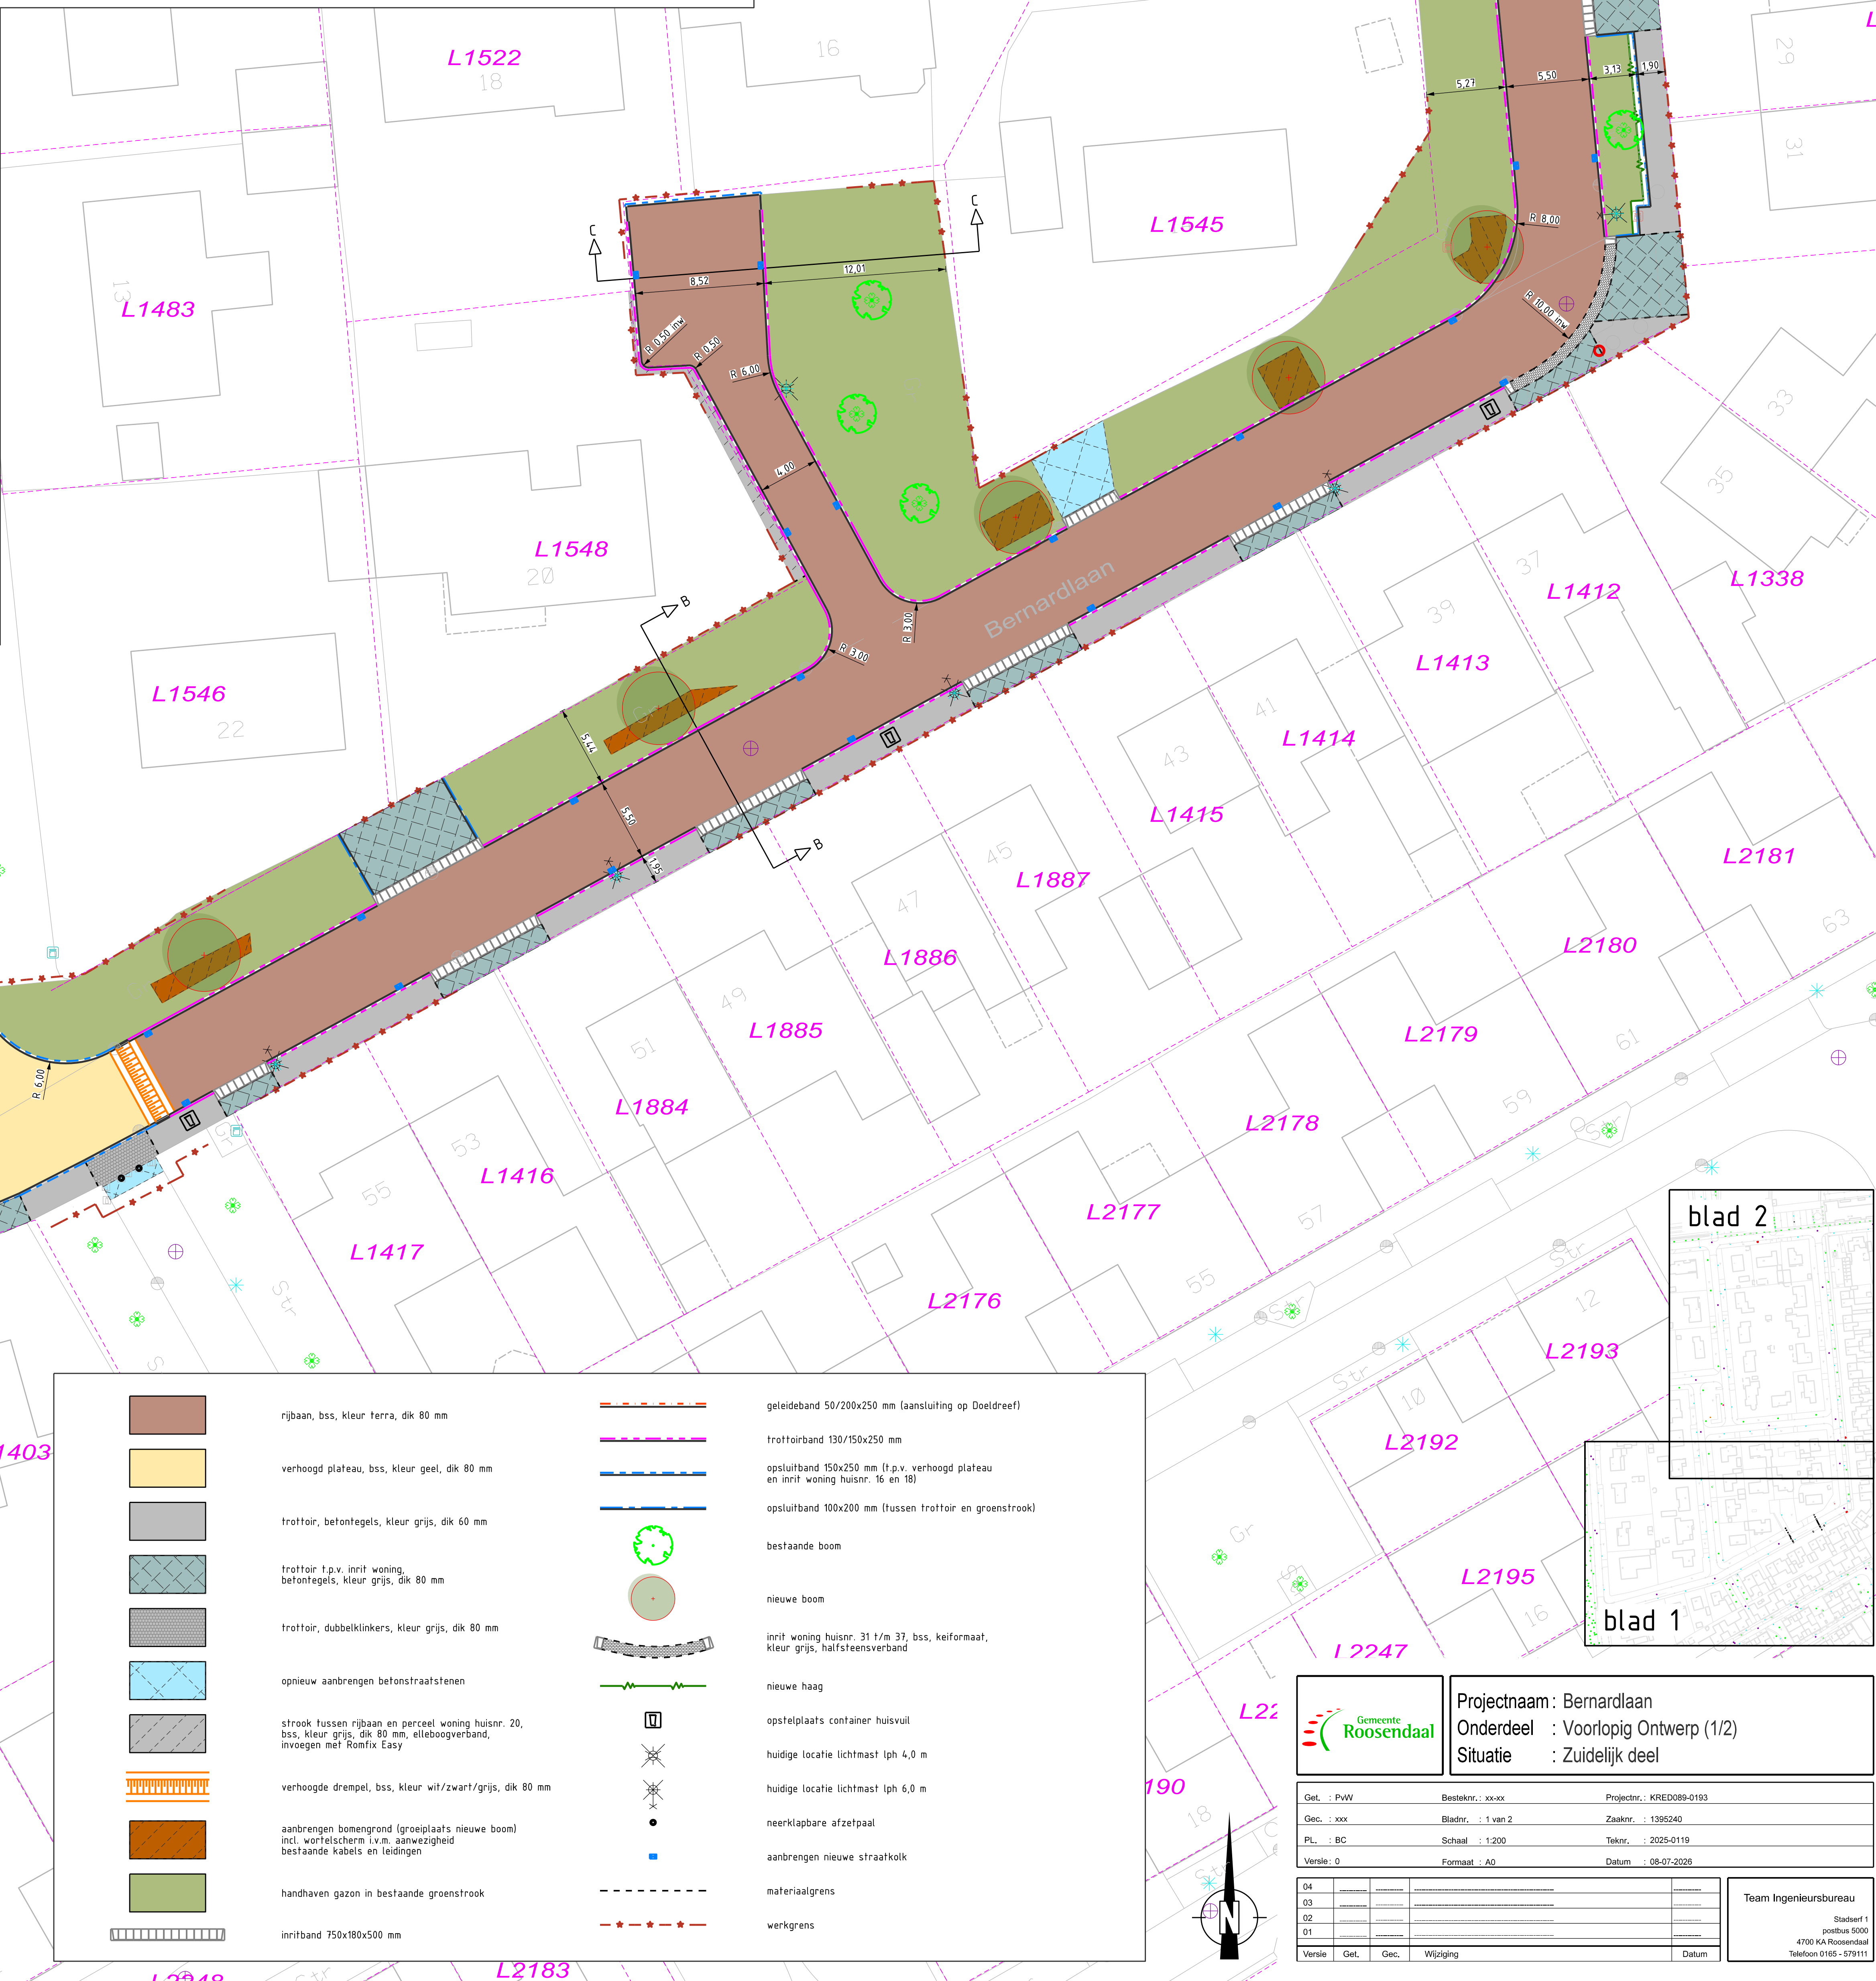
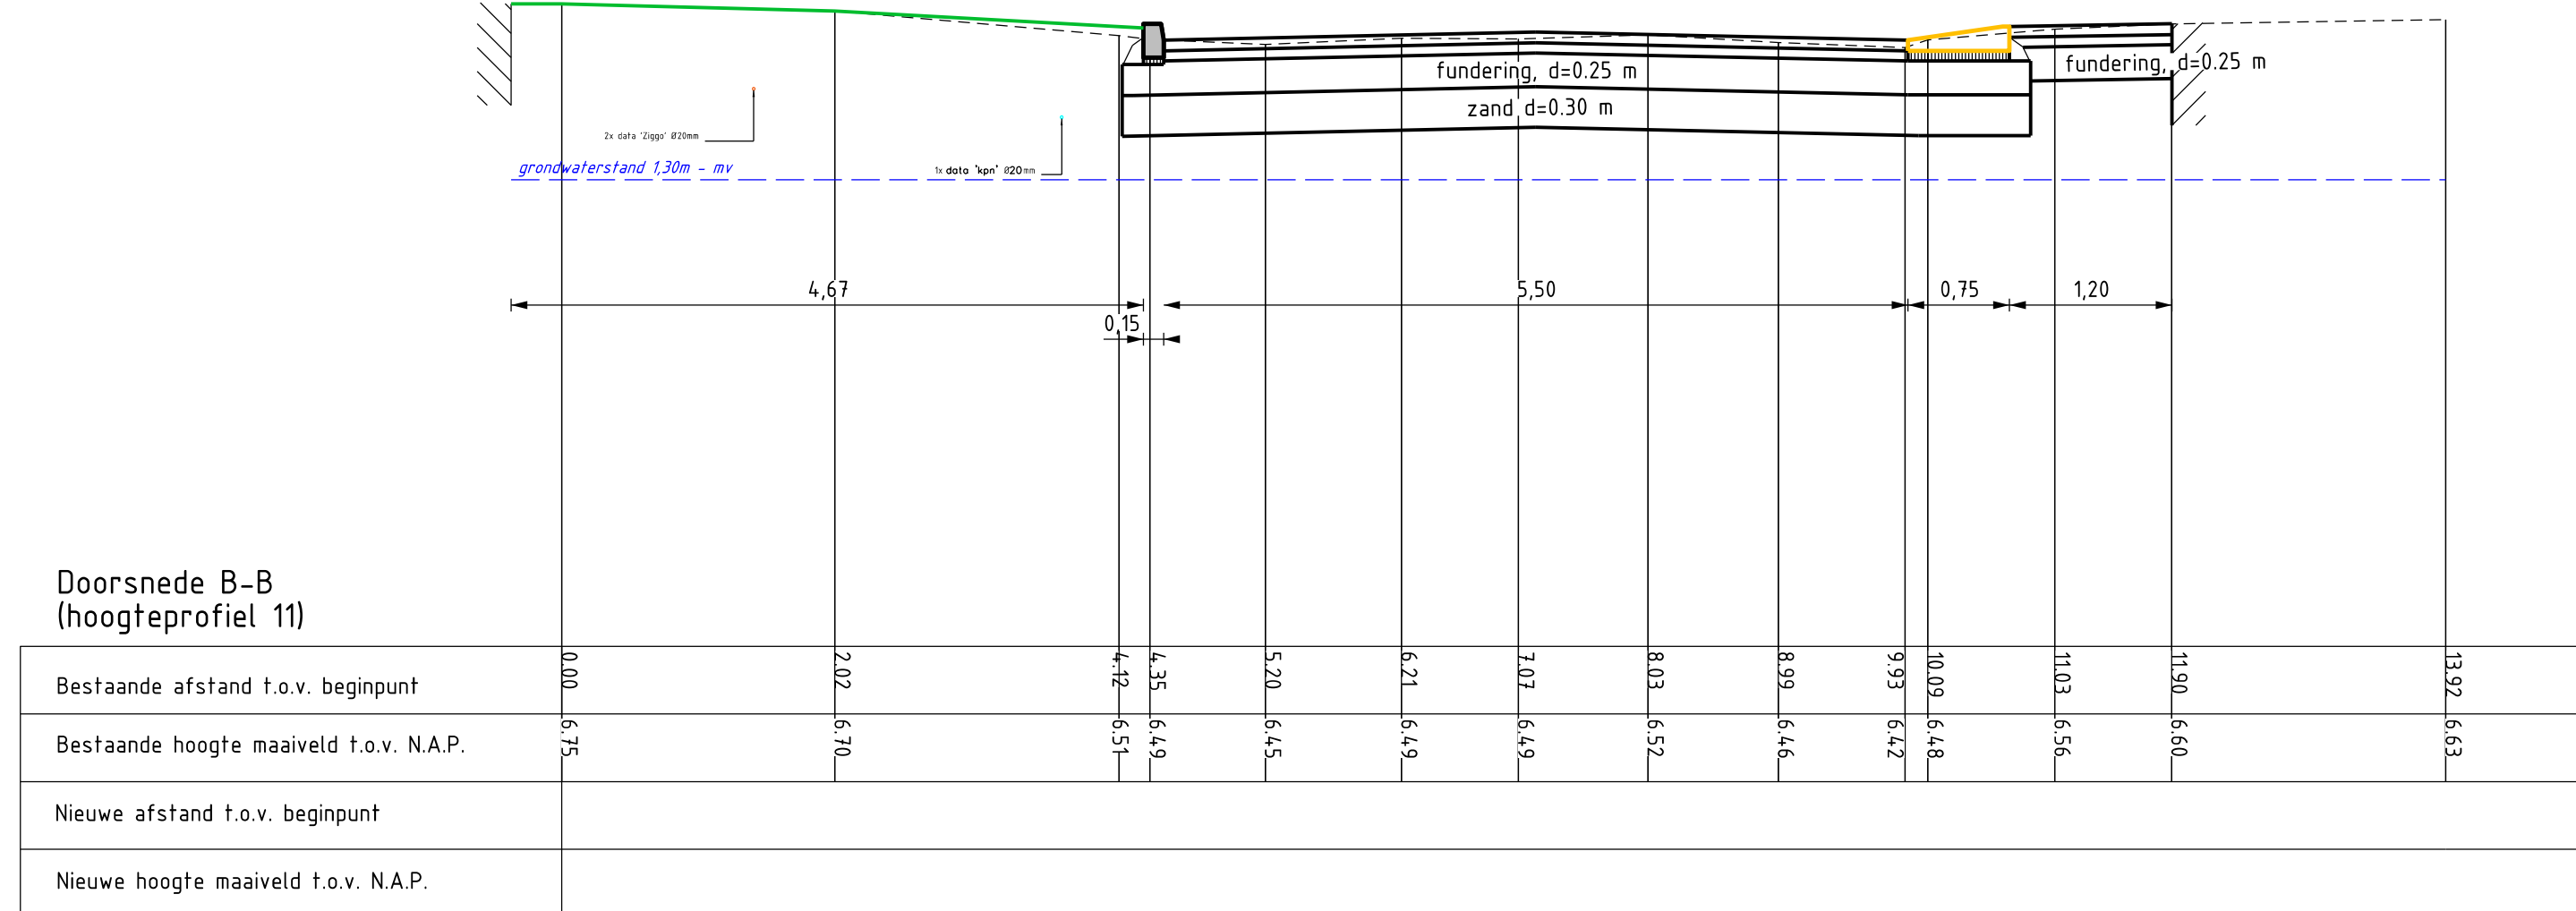
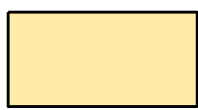
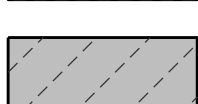
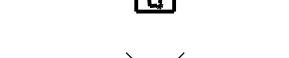


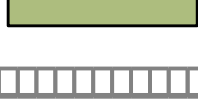

	rijbaan, bss, kleur terra, dik 80 mm		geleideband 50/200x250 mm (aansluiting op Doel дрейф)
	verhoogd plateau, bss, kleur geel, dik 80 mm		trottoirband 130/150x250 mm
	trottoir, betontegels, kleur grijs, dik 60 mm		opsluitband 150x250 mm (t.p.v. verhoogd plateau en inrit woning huisnr. 10 en 18)
	trottoir t.p.v. inrit woning, betontegels, kleur grijs, dik 80 mm		opsluitband 100x200 mm (tussen trottoir en groenstrook)
	trottoir, dubbelklinkers, kleur grijs, dik 80 mm		bestaande boom
	opnieuw aanbrengen betonsraafstenen		nieuwe boom
	strook tussen rijbaan en perceel woning huisnr. 20, bss, kleur grijs, dik 80 mm, elleboogverband, invoegen met Romfix Easy		inrit woning huisnr. 31 t/m 37, bss, keiformalta, kleur grijs, halfsteensverband
	verhoogde drempel, bss, kleur wit/zwart/grijs, dik 80 mm		nieuwe haag
	aanbrengen bomengrond (groeiplaats nieuwe boom) incl. vorstscherm i.v.m. aanwezigheid bestaande kabels en leidingen		opstelplaats container huisvuil
	handhaven gazon in bestaande groenstrook		huidige locatie lichtmast lph 4,0 m
	inritband 750x180x500 mm		huidige locatie lichtmast lph 6,0 m
			neerklapbare afzetpaal
			aanbrengen nieuwe straatkolk
			materiaalgrens
			werkgrens

Projectnaam : Bernardlaan
 Onderdeel : Voorlopig Ontwerp (1/2)
 Situatie : Zuidelijk deel

Get. : P.W.V. Besteknr. : xx-xx Projectnr. : KRED089-0193
 Get. : xxx Bladnr. : 1 van 2 Zakenr. : 1385240
 PL. : BC Schaal : 1:200 Tekn. : 2025-0119
 Versie : 0 Formaat : A0 Datum : 08-07-2026

D4	Get.	Gez.	Wijkz.	Datum
03				
02				
01				

Team Ingenieursbureau
 Stadsr. 1
 postbus 5000
 4700 KB Roosendaal
 Telefoon 0165 - 579211