Nieuw station:
178.656 Herelsestraat C3
Functieplaatsnr.: MS-065487

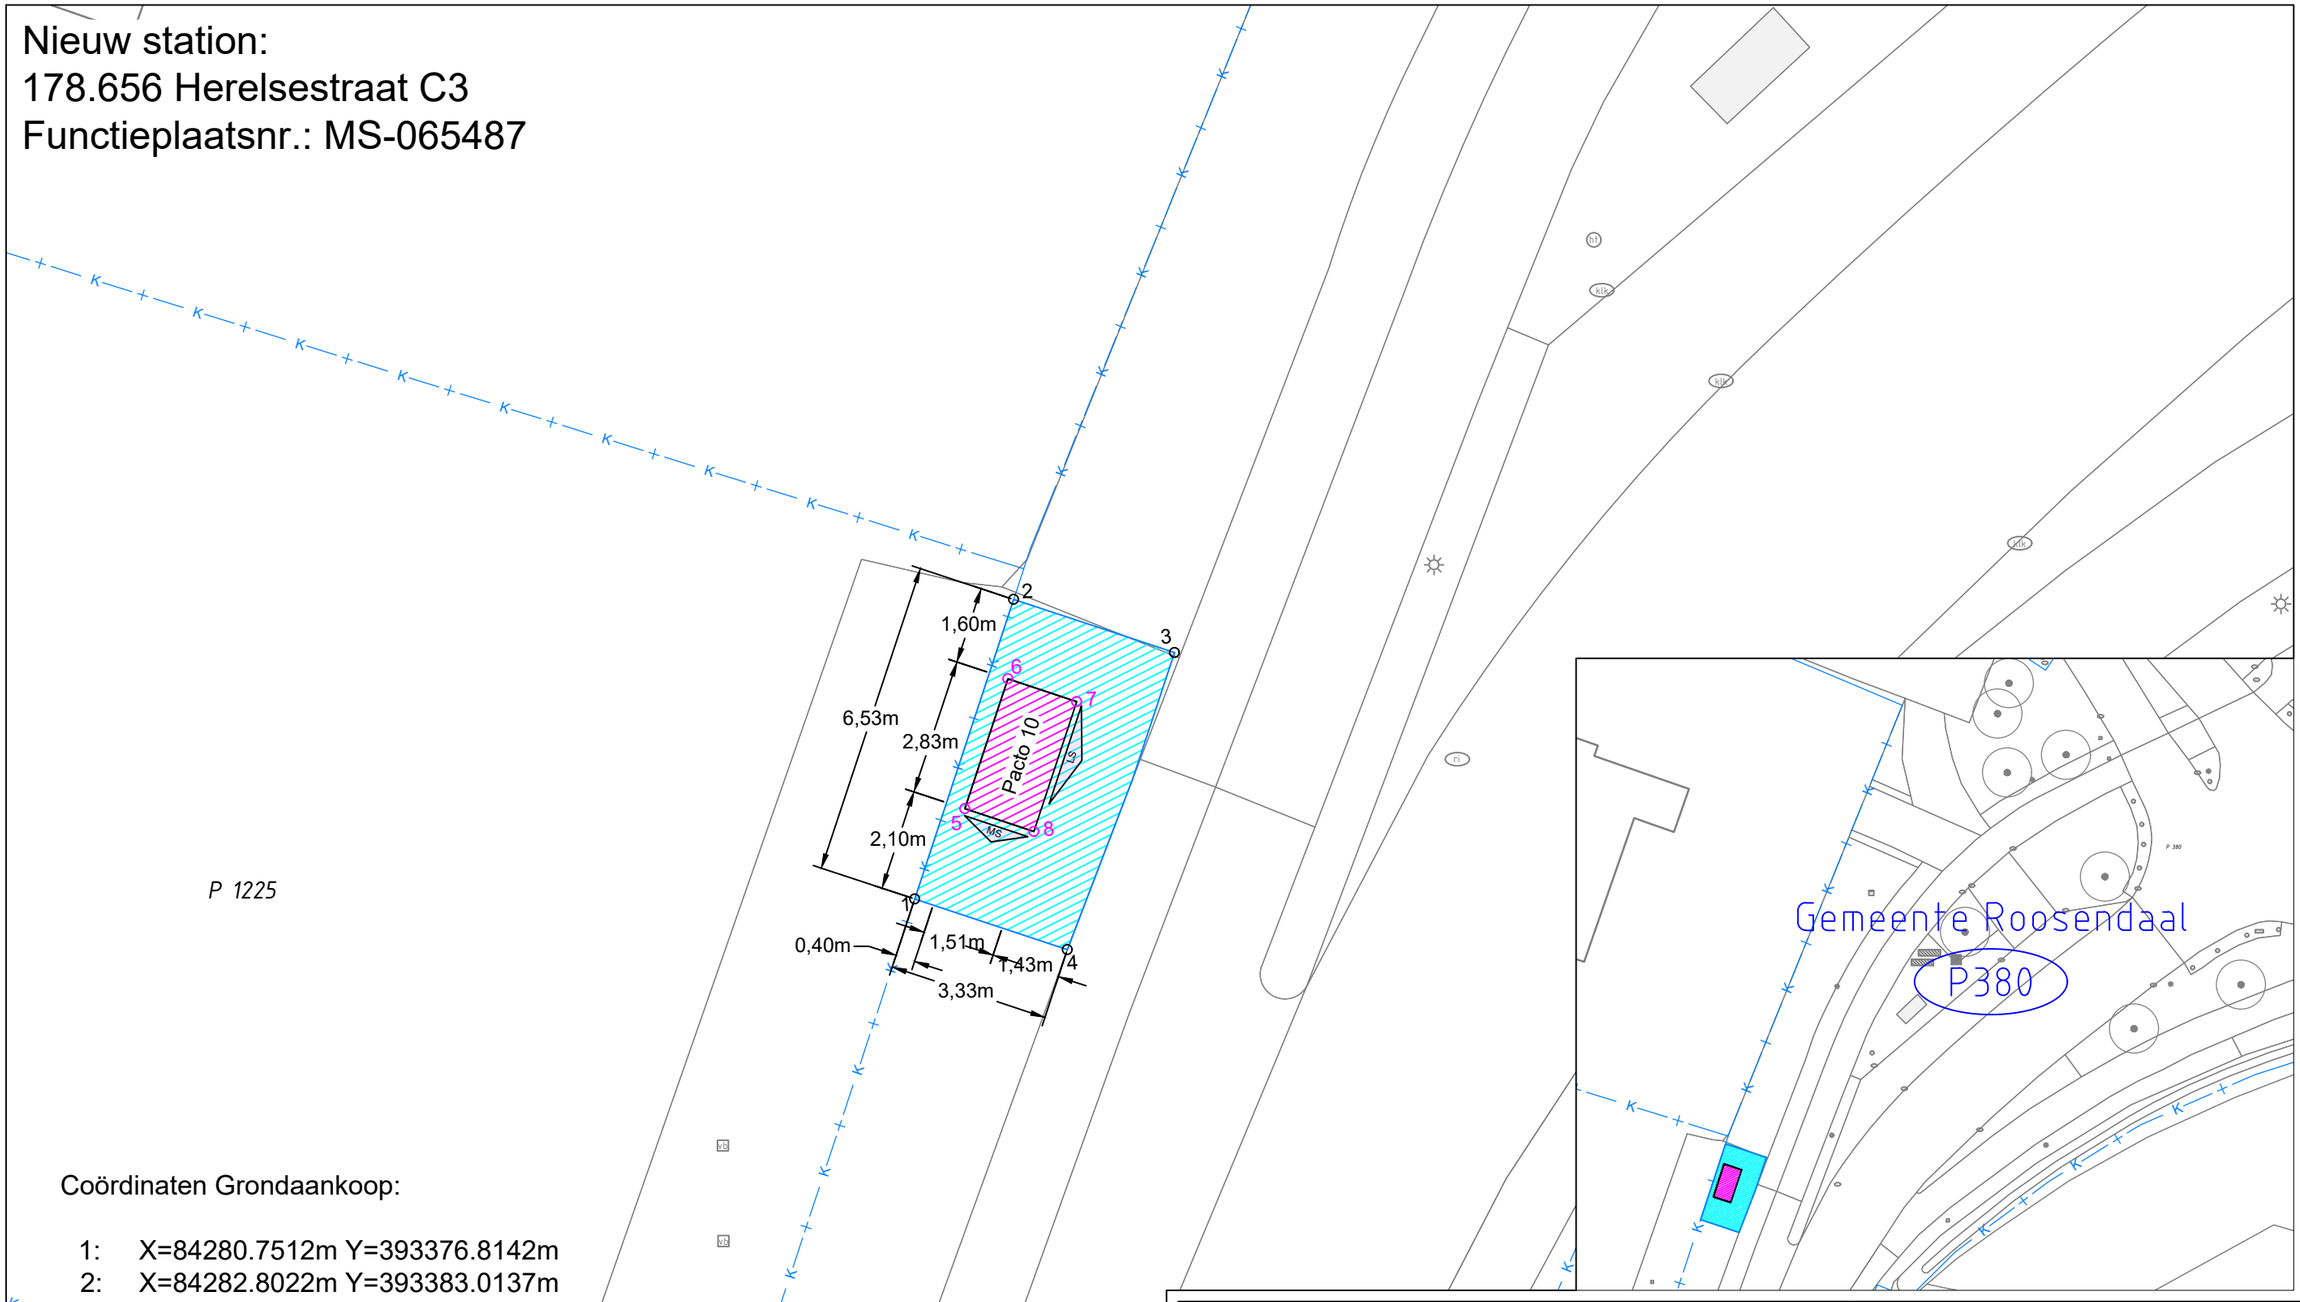

Coördinaten Grondaankoop:

1: X=84280.7512m Y=393376.8142m
2: X=84282.8022m Y=393383.0137m
3: X=84286.1298m Y=393381.9129m
4: X=84283.9131m Y=393375.7682m

Coördinaten E-station:

5: X=84281.7906m Y=393378.6823m Z= 5.7170m
6: X=84282.6794m Y=393381.3691m Z= 5.7016m
7: X=84284.1083m Y=393380.8964m Z= 5.6788m
8: X=84283.2194m Y=393378.2096m Z= 5.6978m

Kadastrale gemeente	Wouw	Netwerkplan	30206302	Act. Code	0060	B.Nummer	B.18724
Sectie	P	Getekend	R. van den Mosselaar	Gecontr.	---	Afdeling	E&A
Nummer(s)	380	Datum	03-09-2026	Gezien	---	Schaal	N.V.T

Stations nummer	178.656	B.18724 - Grondaankoop Heerle, nabij Herelsestraat 177			Rev.1
Kadastrale grens					
E of G station Enexis		Naam eigenaar	Gemeente Roosendaal	ENEXIS	
Aankoop grond		Adres eigenaar	Stadserf 1, 4701 NK Roosendaal		
Oppervlakte grondaankoop (m²)	22,9	Paraaf		Enexis Brabant West	
		Deze tekening vervangt	-	Zwaanhoefstraat 12	
		Deze tekening is vervangen door	-	4702LC Roosendaal	