


1

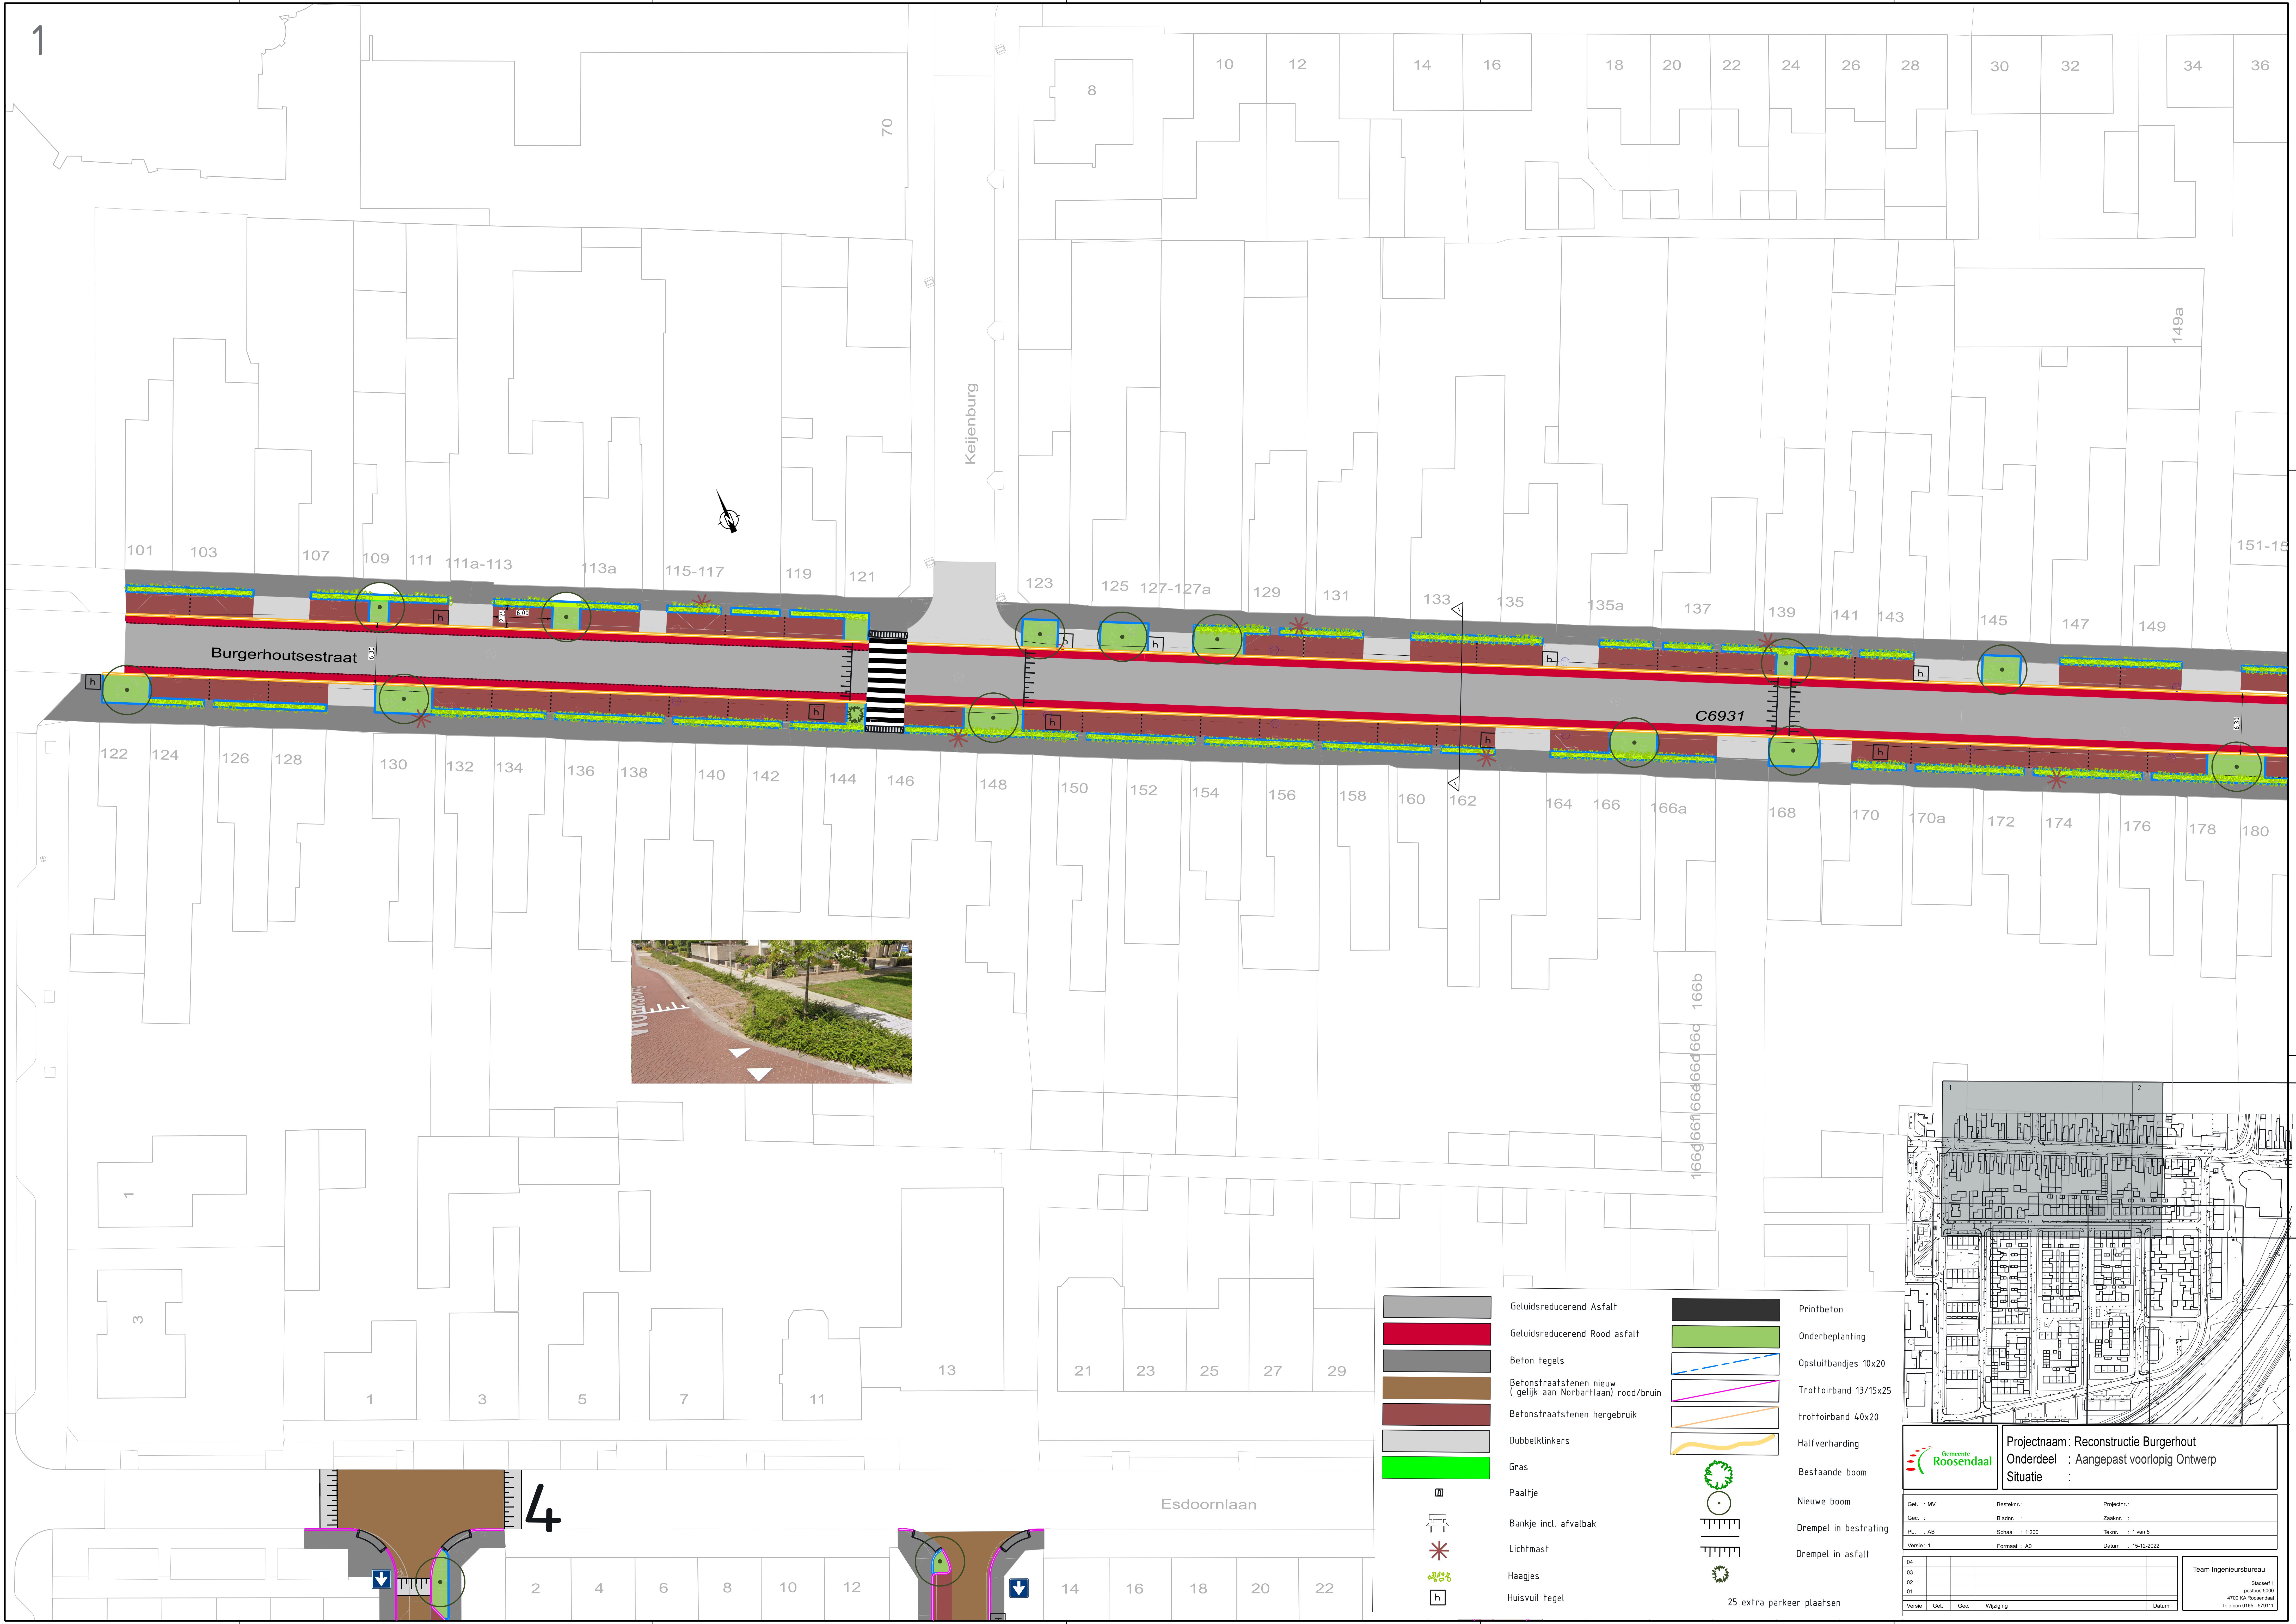

Geluidsreducerend Asfalt

Geluidsreducerend Rood asfalt

Beton tegels

Betonstraatstenen nieuw
(gelijk aan Norbartlaan) rood/bruin

Betonstraatstenen hergebruik

Dubbelklinkers

Gras

Paaltje

Bankje incl. afvalbak

Lichtmast

Haagjes

Huisvuil tegel

Printbeton

Onderbeplanting

Opsluitbandjes 10x20

Trottoirband 13/15x25

trottoirband 40x20

Halfverharding


Bestaande boom

Nieuwe boom

Drempel in bestrating

Drempel in asfalt

25 extra parkeer plaatsen

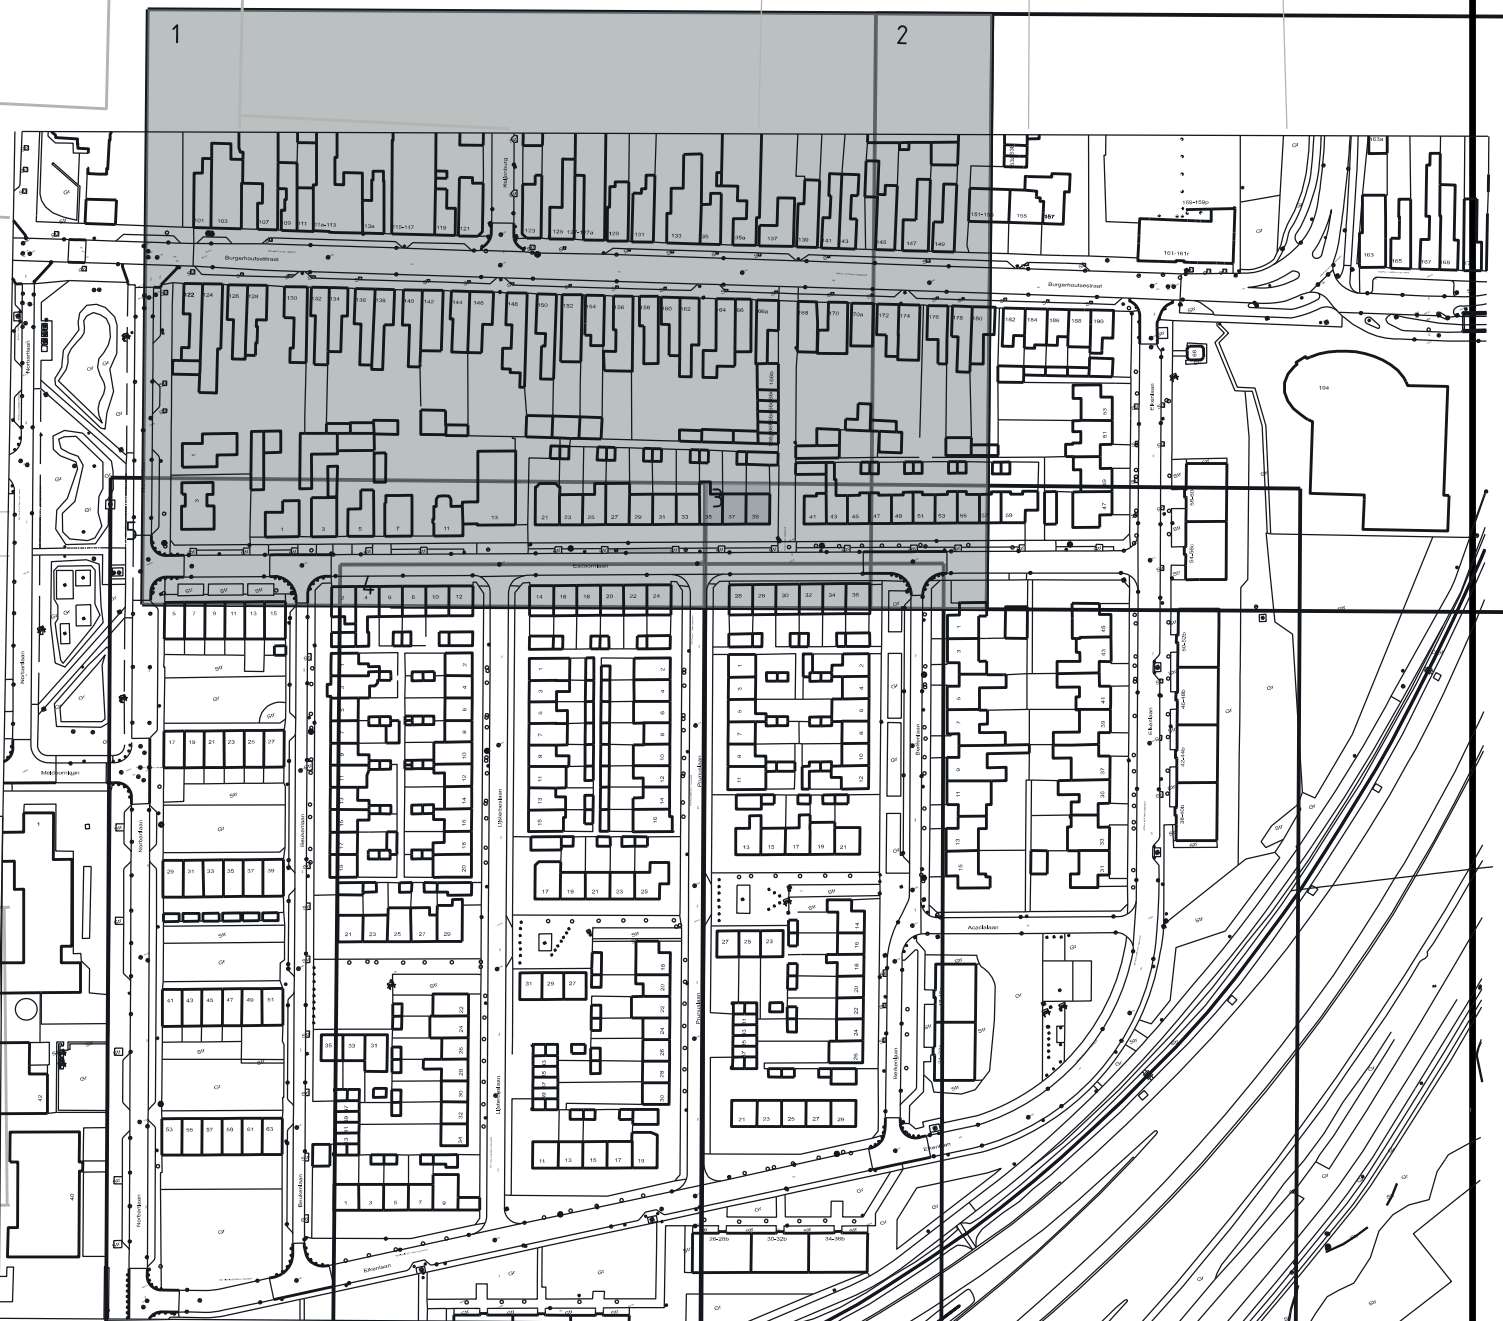

Eemste Roosendaal		Projectnaam : Reconstructie Burgerhout Onderdeel : Aangepast voorlopig Ontwerp Situatie :	
Get. : MV	Bezekn. :	Projectnr. :	
Get. : AB	Bladr. :	Zaknr. :	
PL. : 1	Schaal : 1:200	Tsknr. : 1 van 5	
Formaat : A0	Datum : 15-12-2022		
04			
03			
02			
01			
Verde	Get.	Get.	Wdging
Team Ingenieursbureau		Stuiter 1	
4700 KA Roosendaal		4700 KA Roosendaal	
Telefoon 0165-579111		Telefoon 0165-579111	