


referentiebeelden beplantingskeuze

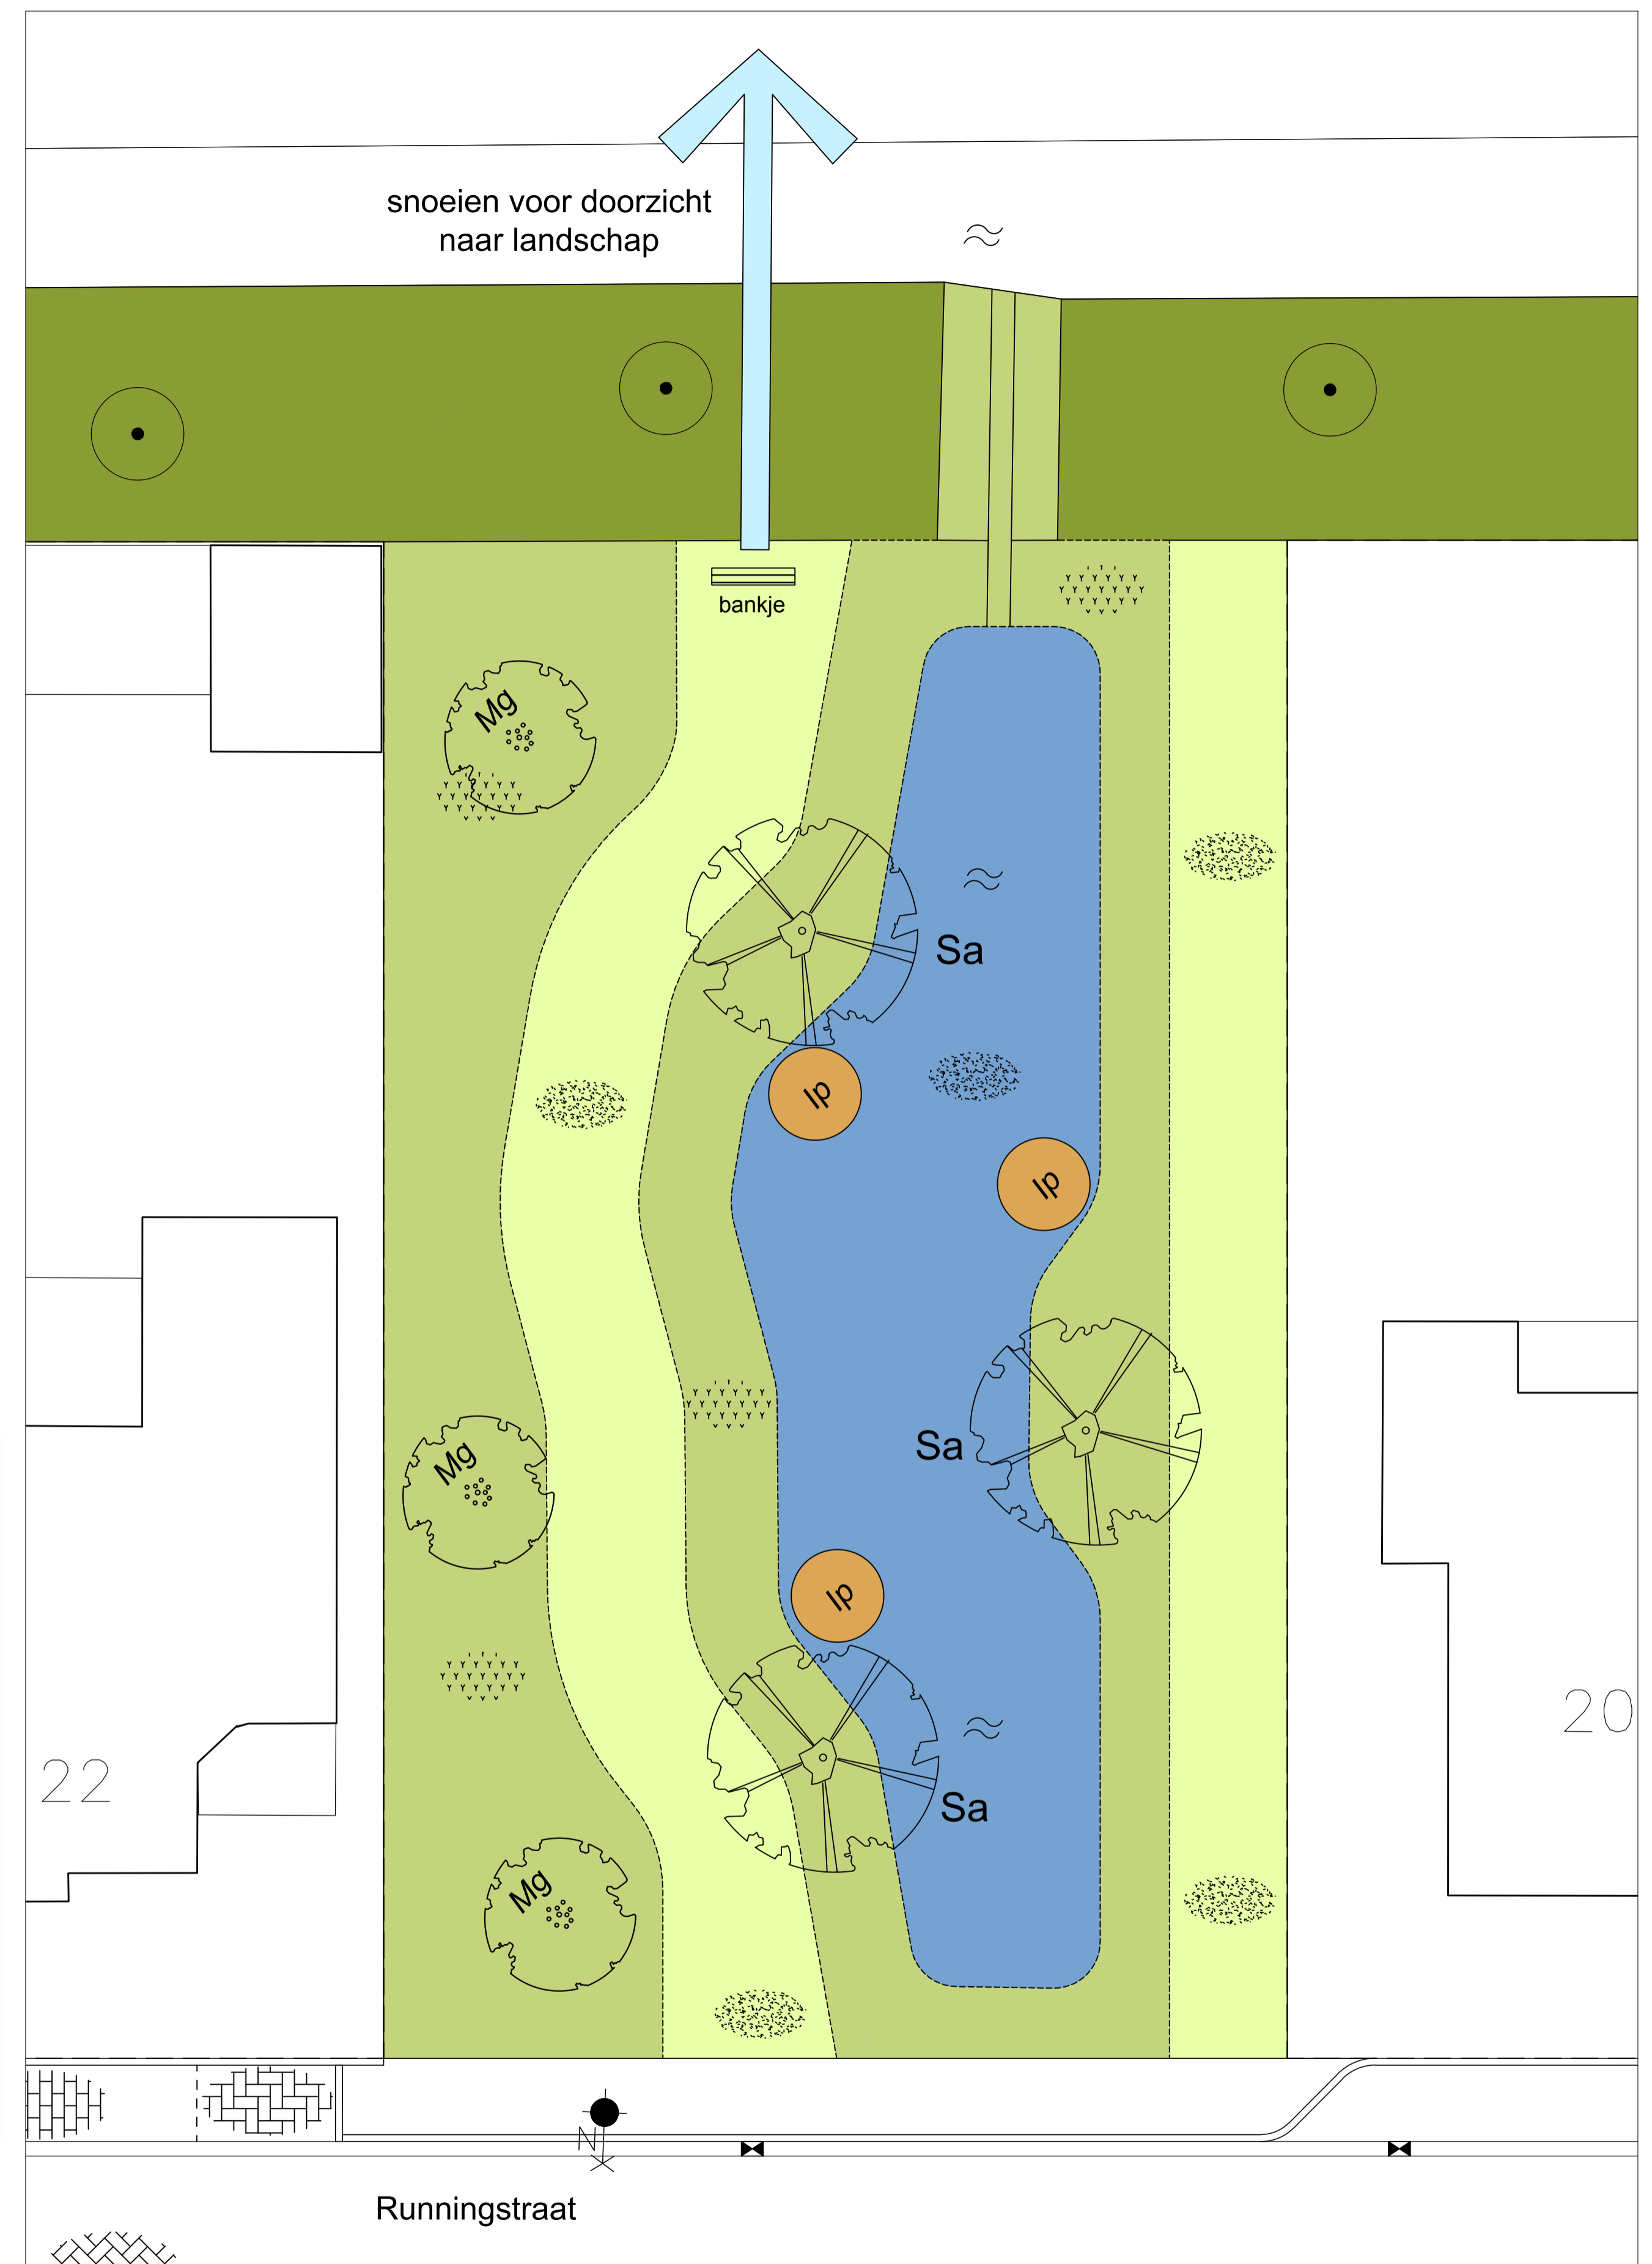

VERKLARING

<b>bomen</b>		
	CIC	Crataegus lavallei 'Carrierei' - meidoorn
	Sa	Salix alba - wilg - geknot
<b>Solitaireheesters</b>		
	BdB	Buddleja davidii 'Black Knight' - vlinderstruik
	Mg	Mespilus germanica - mispel
<b>Vaste planten en heesters</b>		
	AHJ	Anemone 'Honorine Jobert' - herfstanemoon
	GcC	Geranium x cantabrigiense 'Cambridge' - oievaarsbek
	HcA	Hedera colchica 'Autumn Beauty' - struiklimop
	HHR	Hemerocallis 'Happy Returns' - daglelie
	Ip	Iris pseudacorus - gele iis
	KiB	Kalimeris incisa 'Blue Star' - zomeraster
	Pa	Persicaria amplexicaulis - duizendknoop
	NfS	Nepeta faassenii 'Six Hills Giant' - kattenkruid
	RfG	Rudbeckia fulgida 'Goldstrum' - zonnehoed
<b>Overig groen</b>		
		gras
		kruidenrijk grasland (hoog)
		bestaande heesterbeplanting
		wadi (oppervlaktewater na regenval)

Opdrachtgever	Gemeente Roosendaal				
Project	Inrichtingsplan Runningstraat, Heerle				
Omschrijving	Beplantingsplan				
Projectnummer	RD/03/2019-01	Versie	1	Datum	06/11/19
Tekeningnummer	1	CAD constructeur	ED	Fase	Definitief
Formaat	A1				
Schaal	1:100				

**STAD & GROEN**  
adviseert, calculeert, organiseert

Stad & Groen (Wouw)  
Bergsestraat 41  
4724 CA Wouw  
T (0165) 329183  
wouw@stadengroen.nl  
www.stadengroen.nl