



85

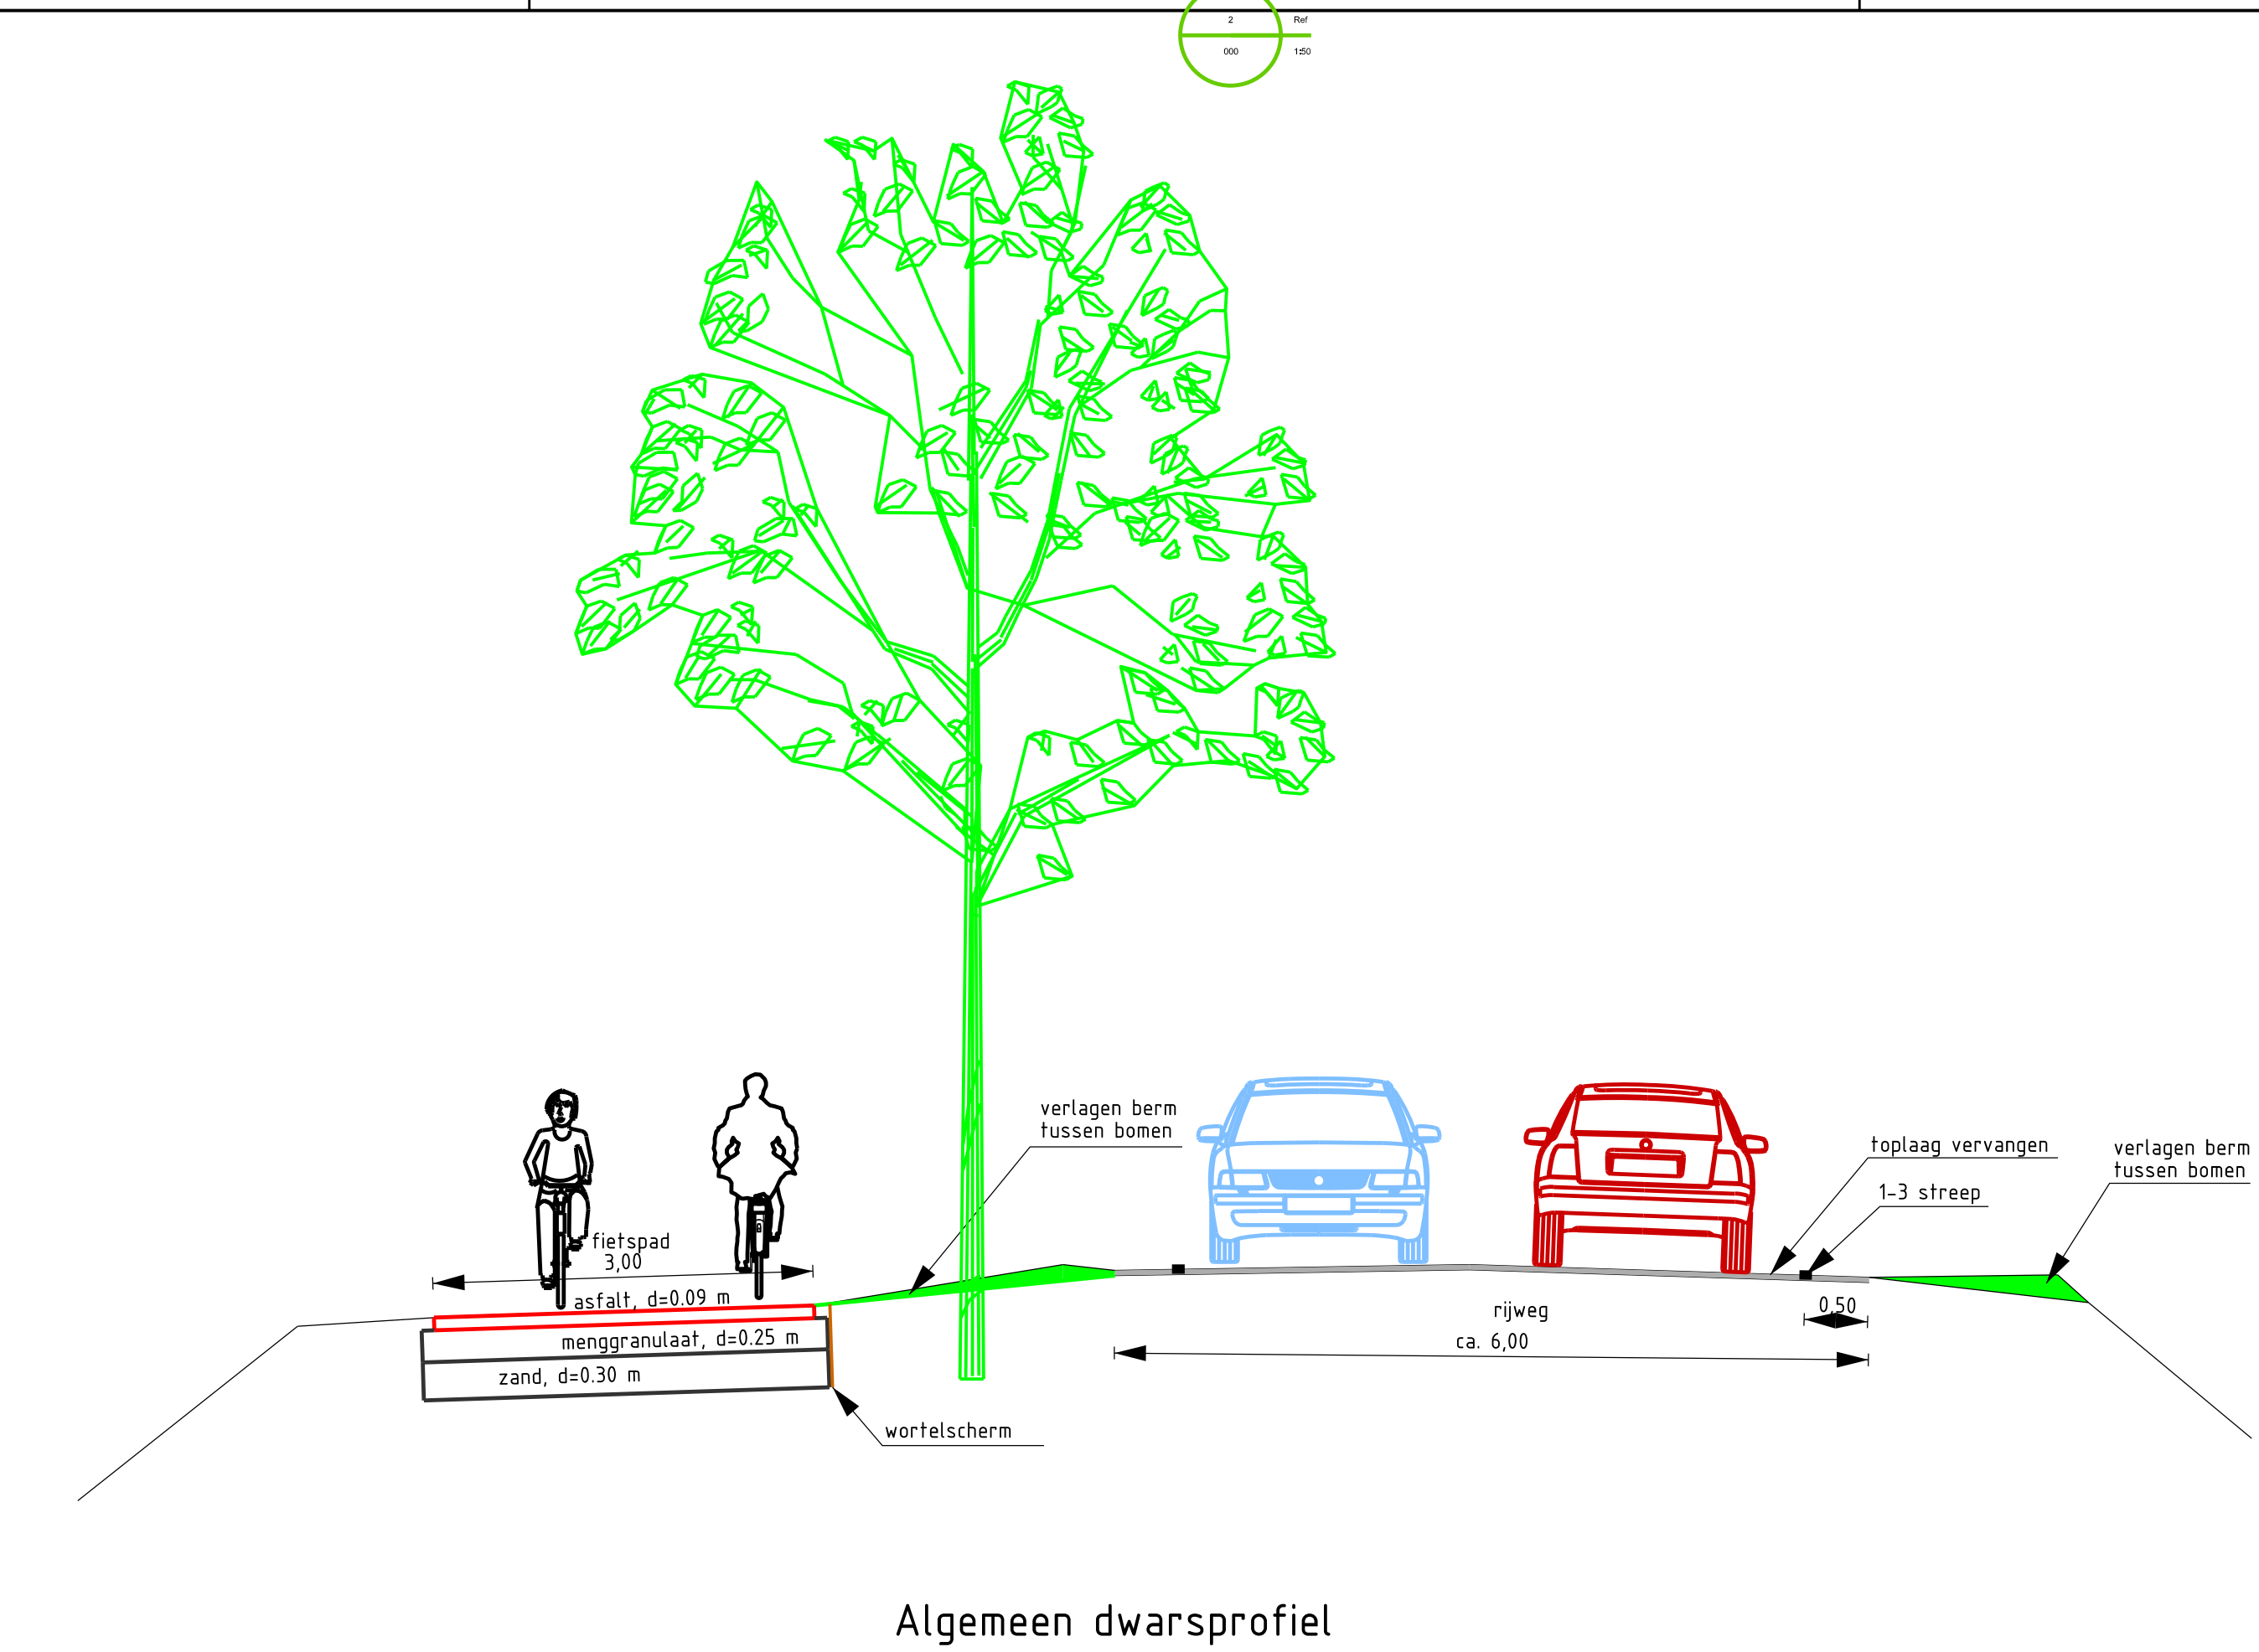

Algemeen dwarsprofiel

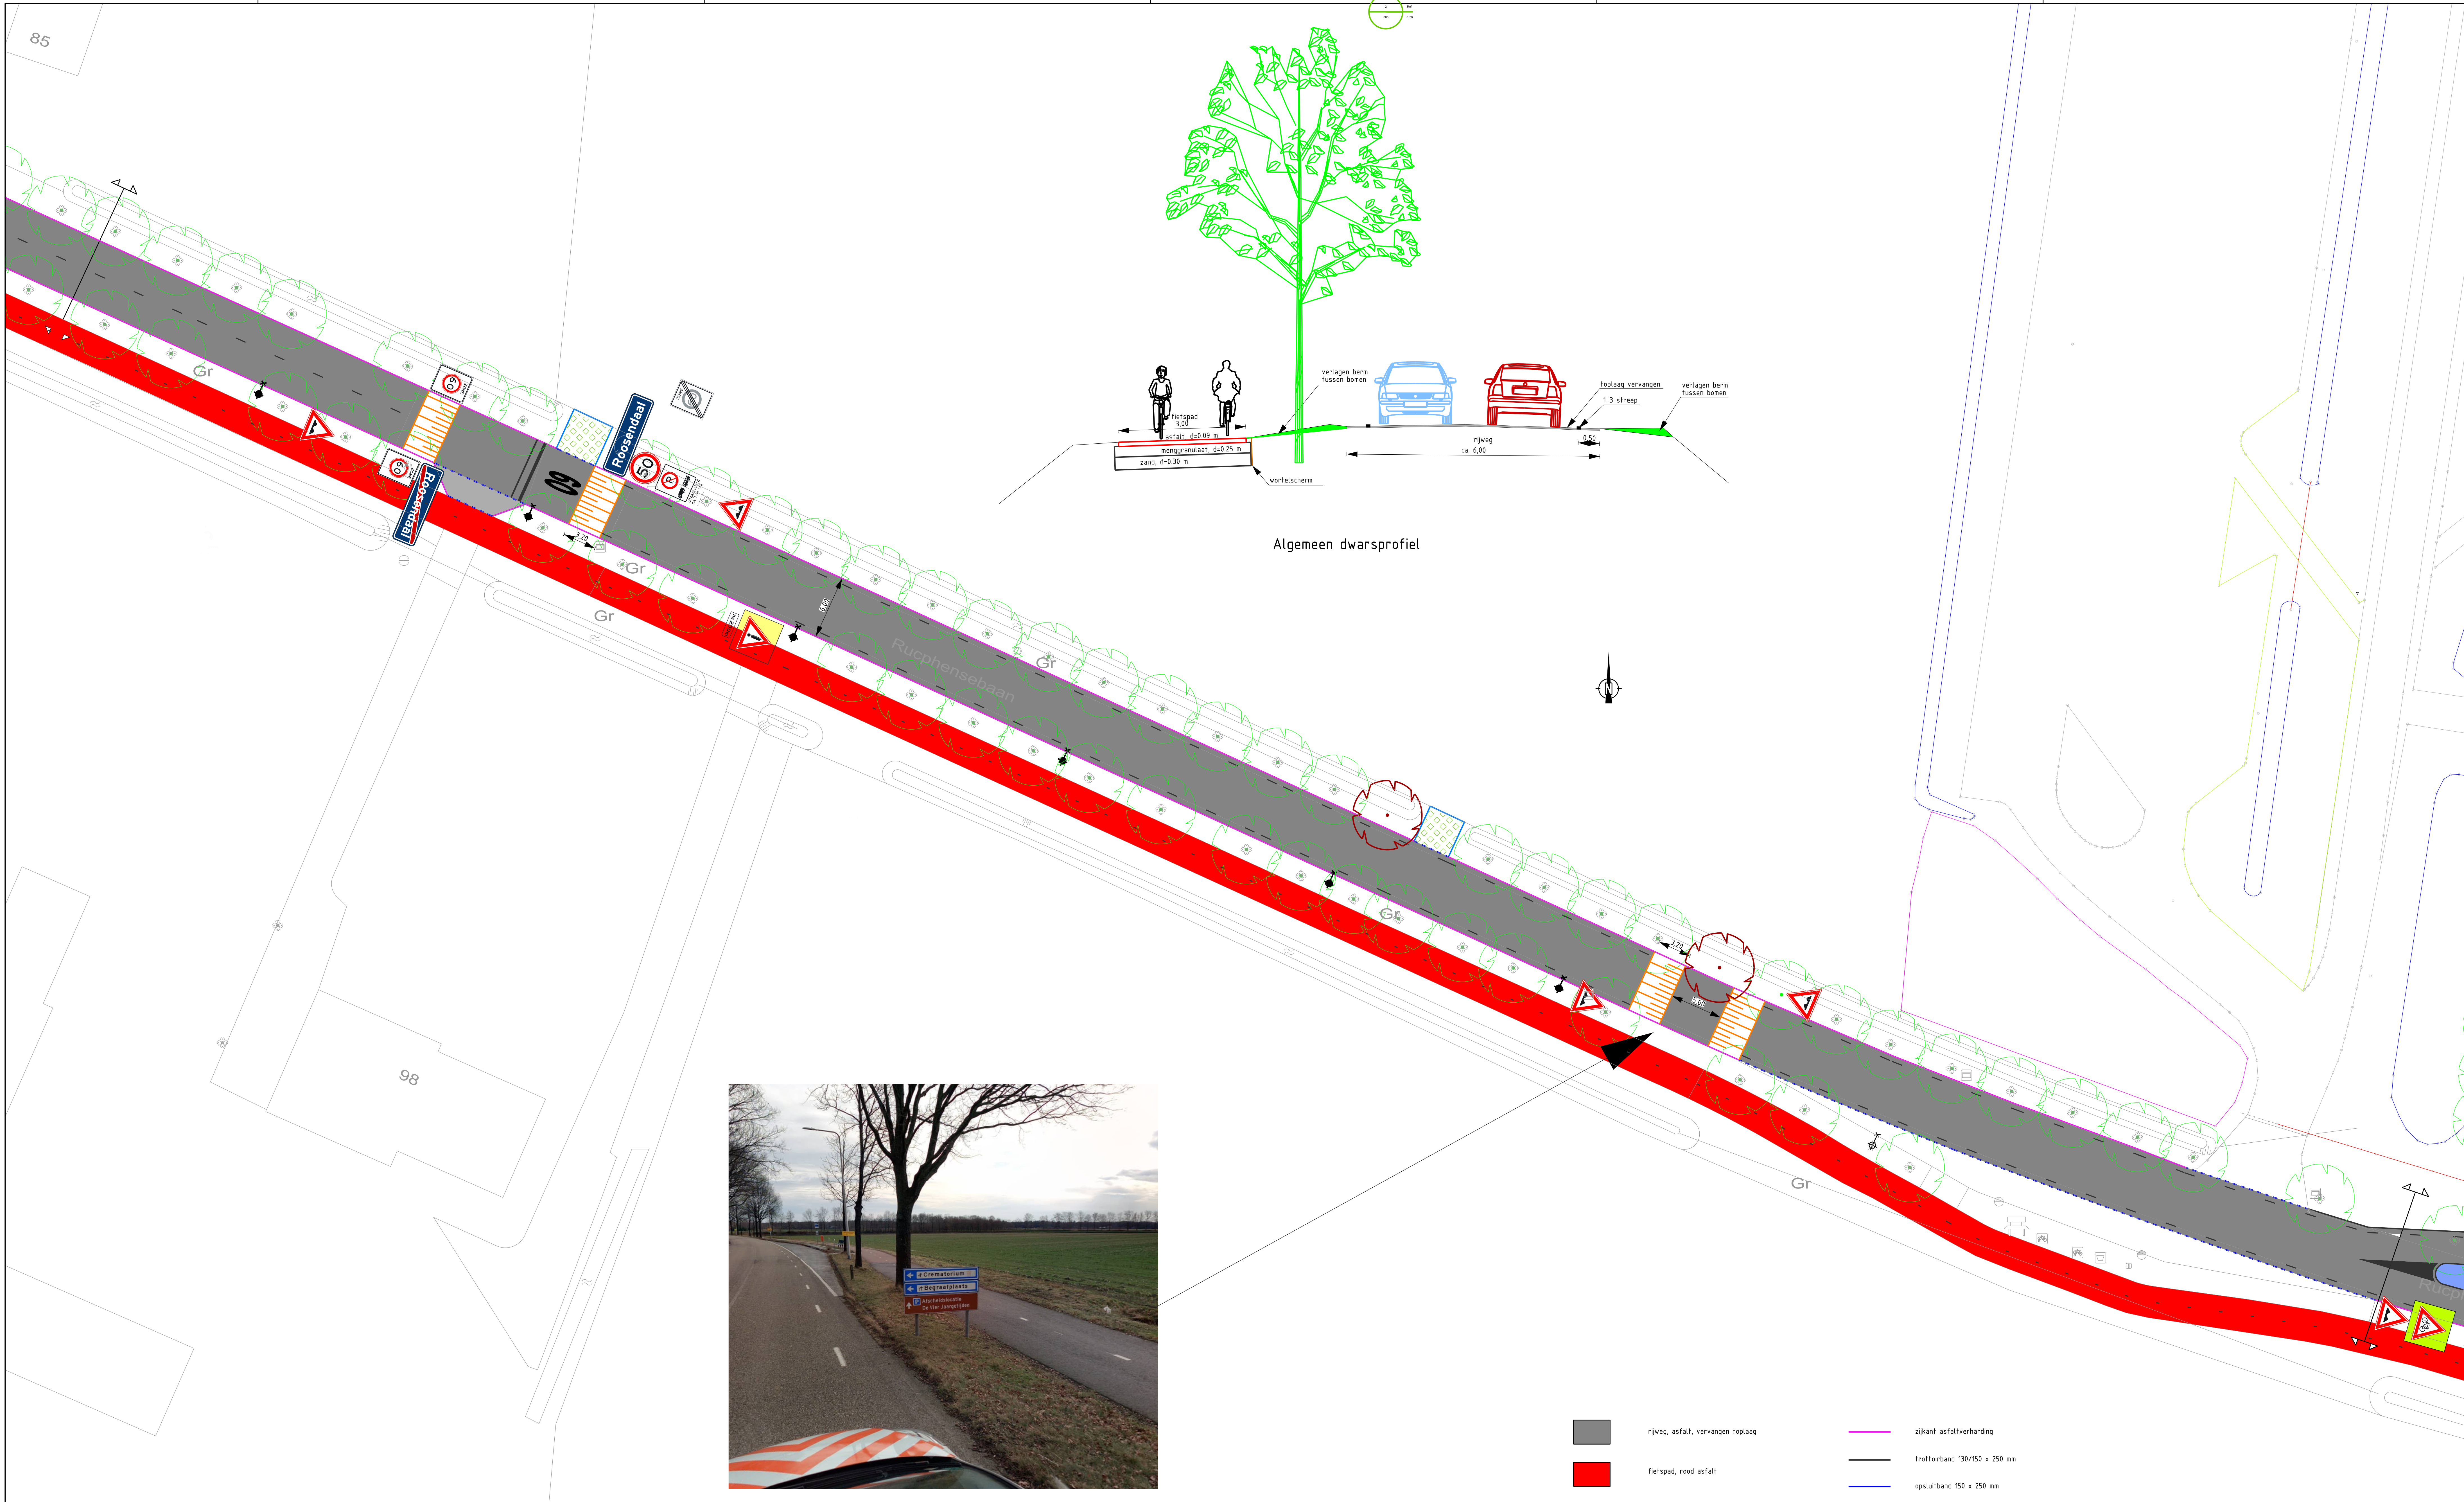

- rijweg, asfalt, vervangen toplaag
- fietspad, rood asfalt
- inrit naar bedrijf, nieuwe asfaltconstructie
- inrit naar woning, betonstraatstenen
- inrit naar weiland, grasbetontegels
- toegangsweg crematorium, betonstraatstenen, grijs
- middengeleider, printbeton
- drempel 60 km/uur
- zijkant asfaltverharding
- trottoirband 130/150 x 250 mm
- opsluitband 150 x 250 mm
- scheiding materiaal/constructie
- x

 bestaande lichtmast
- x

 nieuwe lichtmast
- x

 kelk
- x

 te handhaven boom
- x

 te kappen boom
- x

 nieuwe boom

Gemeente Roosendaal

Projectnaam: Rucphensebaan fase 2
 Onderdeel: Definitief ontwerp
 Situatie: blad 2

Get.: DK	Beskr.:	Projectnr.:
Gec.: AB	Bladnr.:	Zaaknr.:
PL.: AB	Schaal: 1:200	Teknr.:
Verisie:	Formaat: A0	Datum: 19-12-2022

04				
03				
02				
01				

Team Ingenieursbureau
 Sluiter 1
 JopBus 5000
 4700 GA Roosendaal
 Telefoon 0165 - 579111