


Algemeen dwarsprofiel

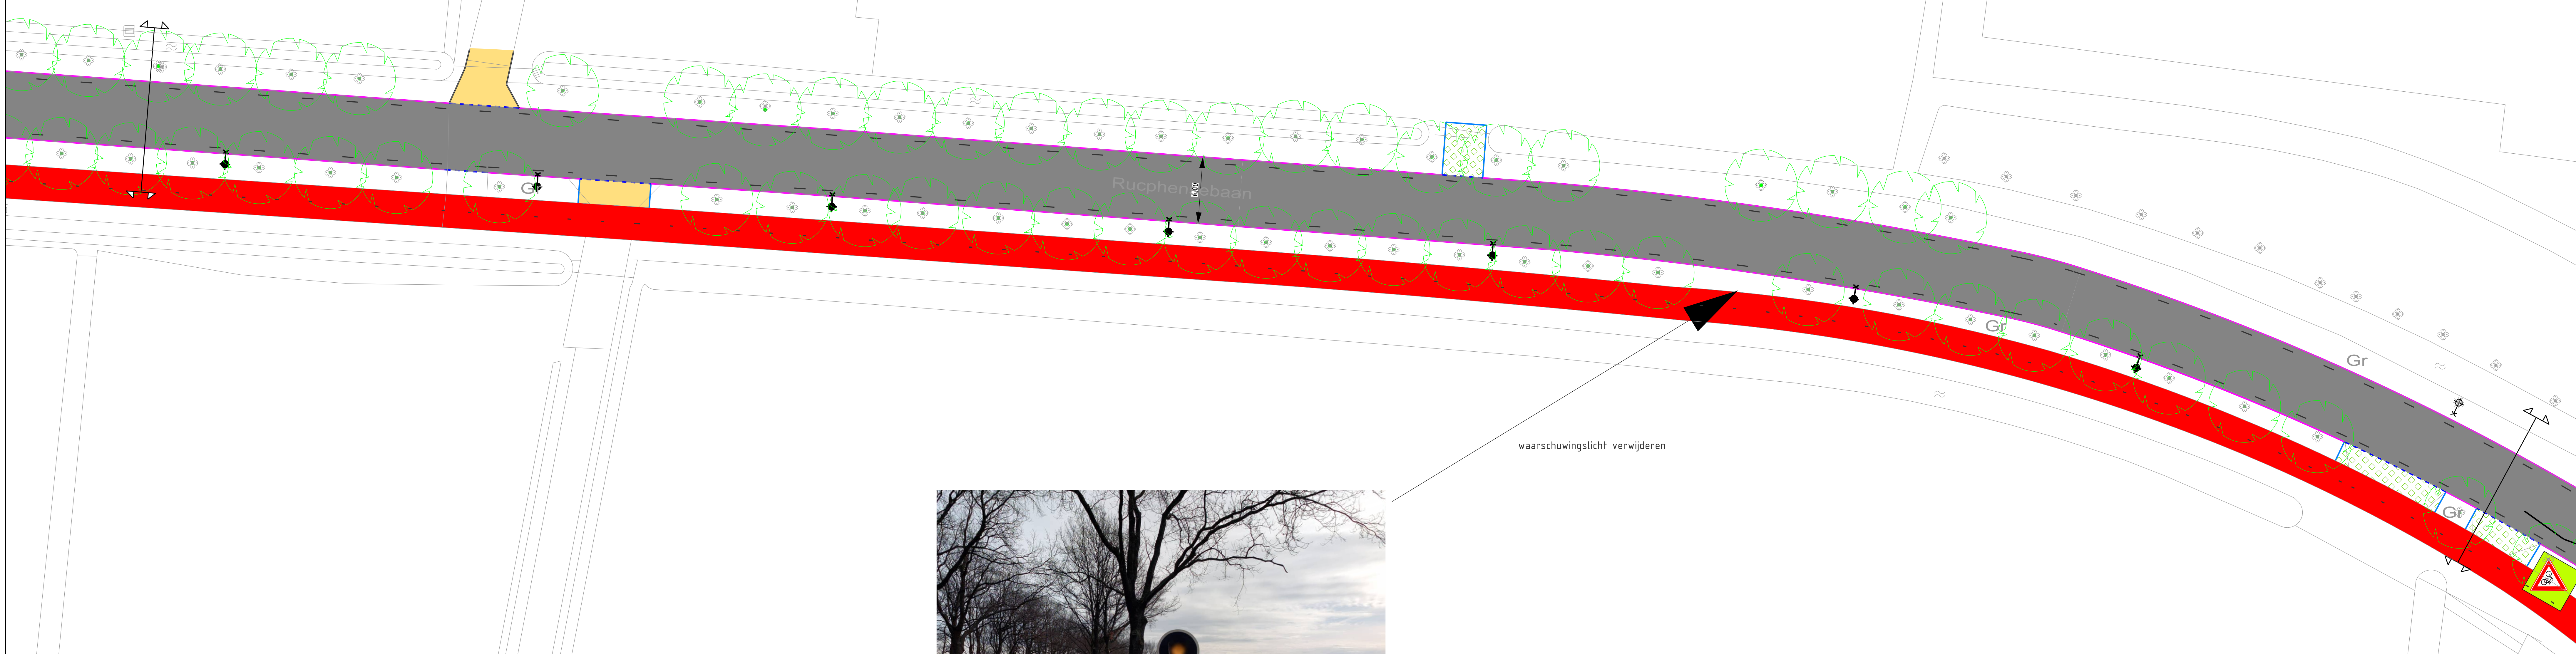

- rijweg, asfalt, vervangen topklaag
- fietspad, rood asfalt
- inrit naar bedrijf, nieuwe asfaltconstructie
- inrit naar woning, betonstraatstenen
- inrit naar weiland, grasbetontegels
- toegangsweg crematorium, betonstraatstenen, grijs
- middengelder, printbeton
- drempel 50 km/uur
- zijkant asfaltverharding
- trottoirband 150/150 x 250 mm
- opsluitband 150 x 250 mm
- scheiding materiaal/constructie
- bestaande lichtmast
- nieuwe lichtmast
- kolk
- te handhaven boom
- te kappen boom
- nieuwe boom

Projectnaam: Rucphensebaan fase 2
Onderdeel: Definitief ontwerp
Situatie: blad 5

Get. : DK	Besteknr. :	Projectnr. :
Dec. :	Bladnr. :	Zaaknr. :
PL. : AB	Schaal. : 1:200	Teknr. :
Wersie :	Formaat : A0	Datum : 19-12-2022

Wersie	Get.	Dec.	Wijziging	Datum
04				
03				
02				
01				

Team Ingenieursbureau
 Stedierf 1
 4700 HA Roosendaal
 Telefoon 0165 - 579111