


- opbreken betonstraatstenen, keiformaat
- opbreken straatbaksteen, dikformaat
- opbreken betontegels, dik 45 mm
- opbreken straatbaksteen, waalformaat
- opbreken betonstraatstenen, keiformaat (parkeervak/parkeersfhoek)
- opbreken betontegels, dik 60 mm
- opbreken natuursteentegels
- opbreken trottoirband 150/150x250 mm
- opbreken opsluitband 60x200 mm
- opbreken opsluitband 150 x 400 mm
- opbreken opsluitband 150x250 mm
- opbreken inritband 450x200x1000 of 450x200x750 mm
- opbreken inritband 600 x 200 x 300 mm
- opbreken gestrate SVT-drempel
- opbreken inspectieput
- opbreken drainageput
- opbreken drainage pvc ø 125 mm
- op hoogte brengen bestaande pufafdekking
- opbreken goot van bss
- opbreken huisaansluiting gres
- opbreken huisaansluiting pvc
- opbreken betonoliering met diameter en b.o.b.-hoogte
- bestaand betonriool ø 500 mm met b.o.b.-hoogte
- opbreken kolkaansluitleiding pvc ø 125 mm
- opbreken kolk
- verwijderen lichtmast
- opbreken verkeersbordpaal
- verwijderen straatnaambord
- werkgrens
- opbreken palen
- kappen bomen
- verwijderen afvalbak
- verwijderen stob
- te handhaven boom

- Tijdelijke rijplaten week 44 tot week 4
- Tijdelijke rijplaten week 50 tot week 9
- Rozenstraat t/m nr 44 week 2 t/m 6
- Rozenstraat nr 42 t/m 12-14 week 4 t/m 8
- Tulpstraat week 6 t/m 10
- Leliestraat week 9 t/m 12

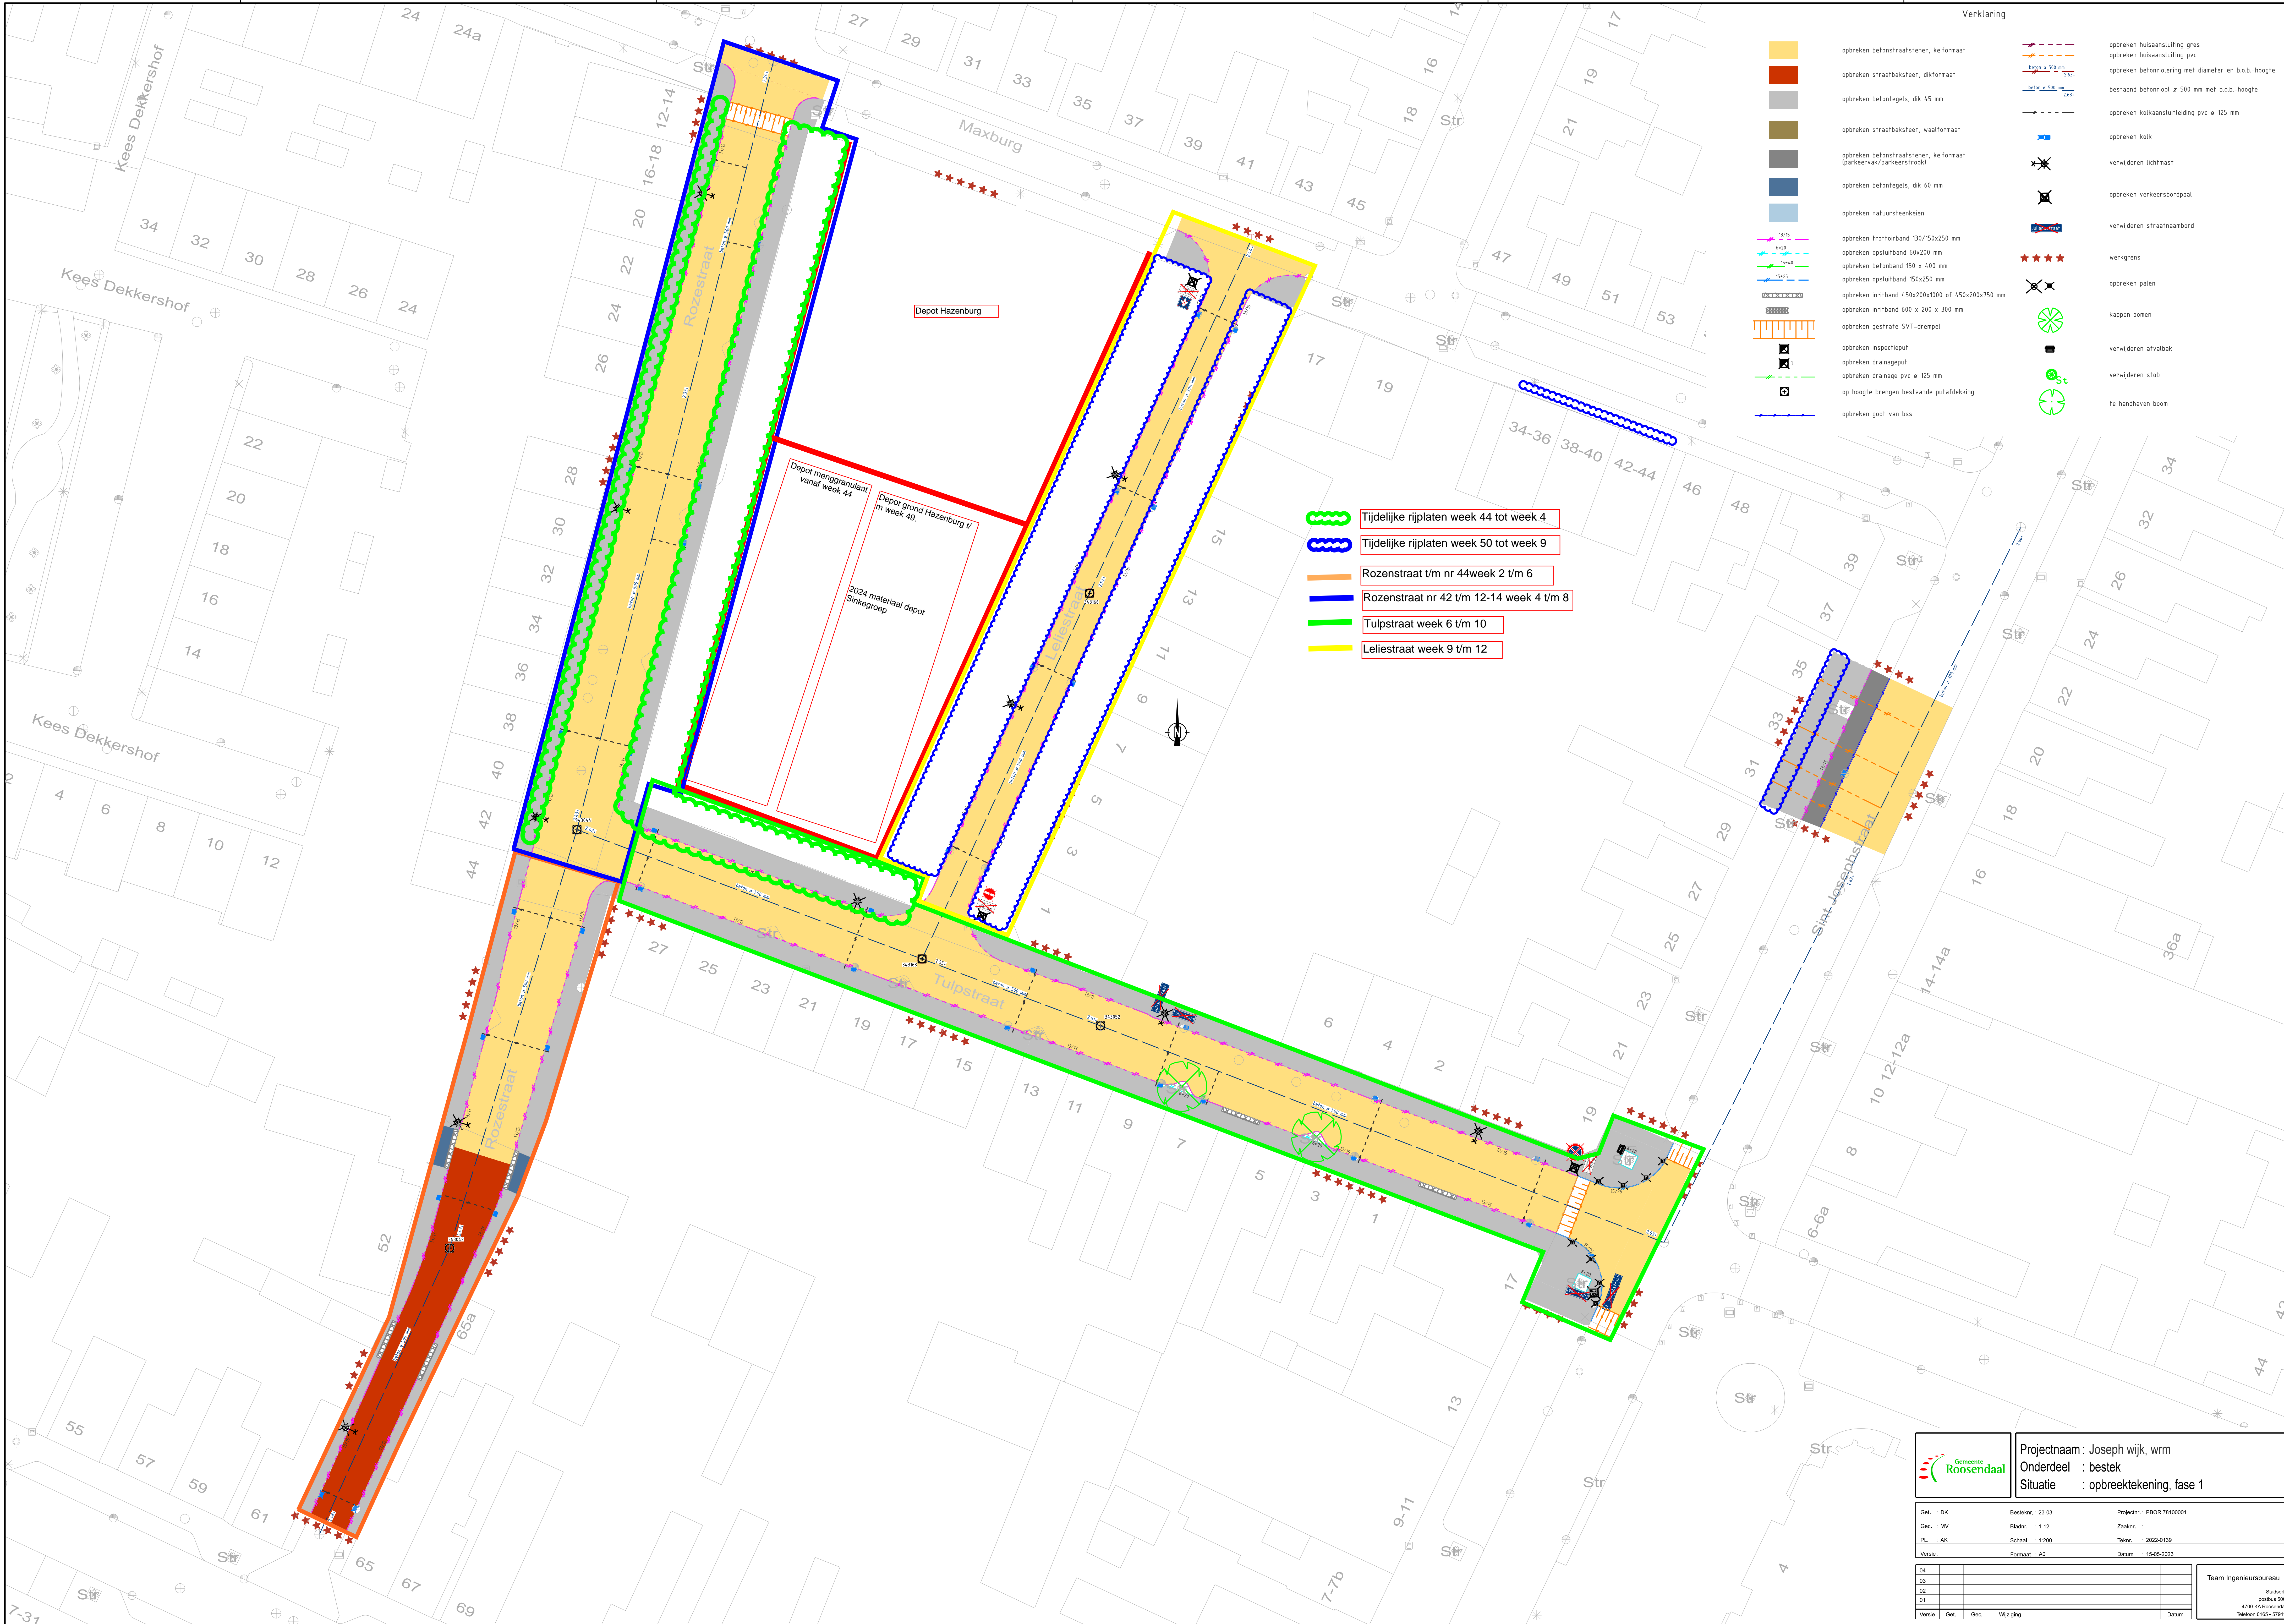

		Projectnaam : Joseph wijk, wrm Onderdeel : bestek Situatie : opbrektekening, fase 1		
Get. : DK	Beakrv. : 23-03	Projectnr. : PBOR 7810001		
Gez. : MV	Bladvr. : 1-12	Zaaknr. :		
Pl. : AK	Schaal. : 1:200	Telnr. : 2022-0139		
Verz. :	Formaat : A0	Datum : 15-05-2023		
04			Team Ingenieursbureau Stuyver 1 postbus 500 4700 AA Roosendaal Telefoon 0165 - 879111	
03				
02				
01				
00				
00	Get.	Gez.	Wijziging	Datum