
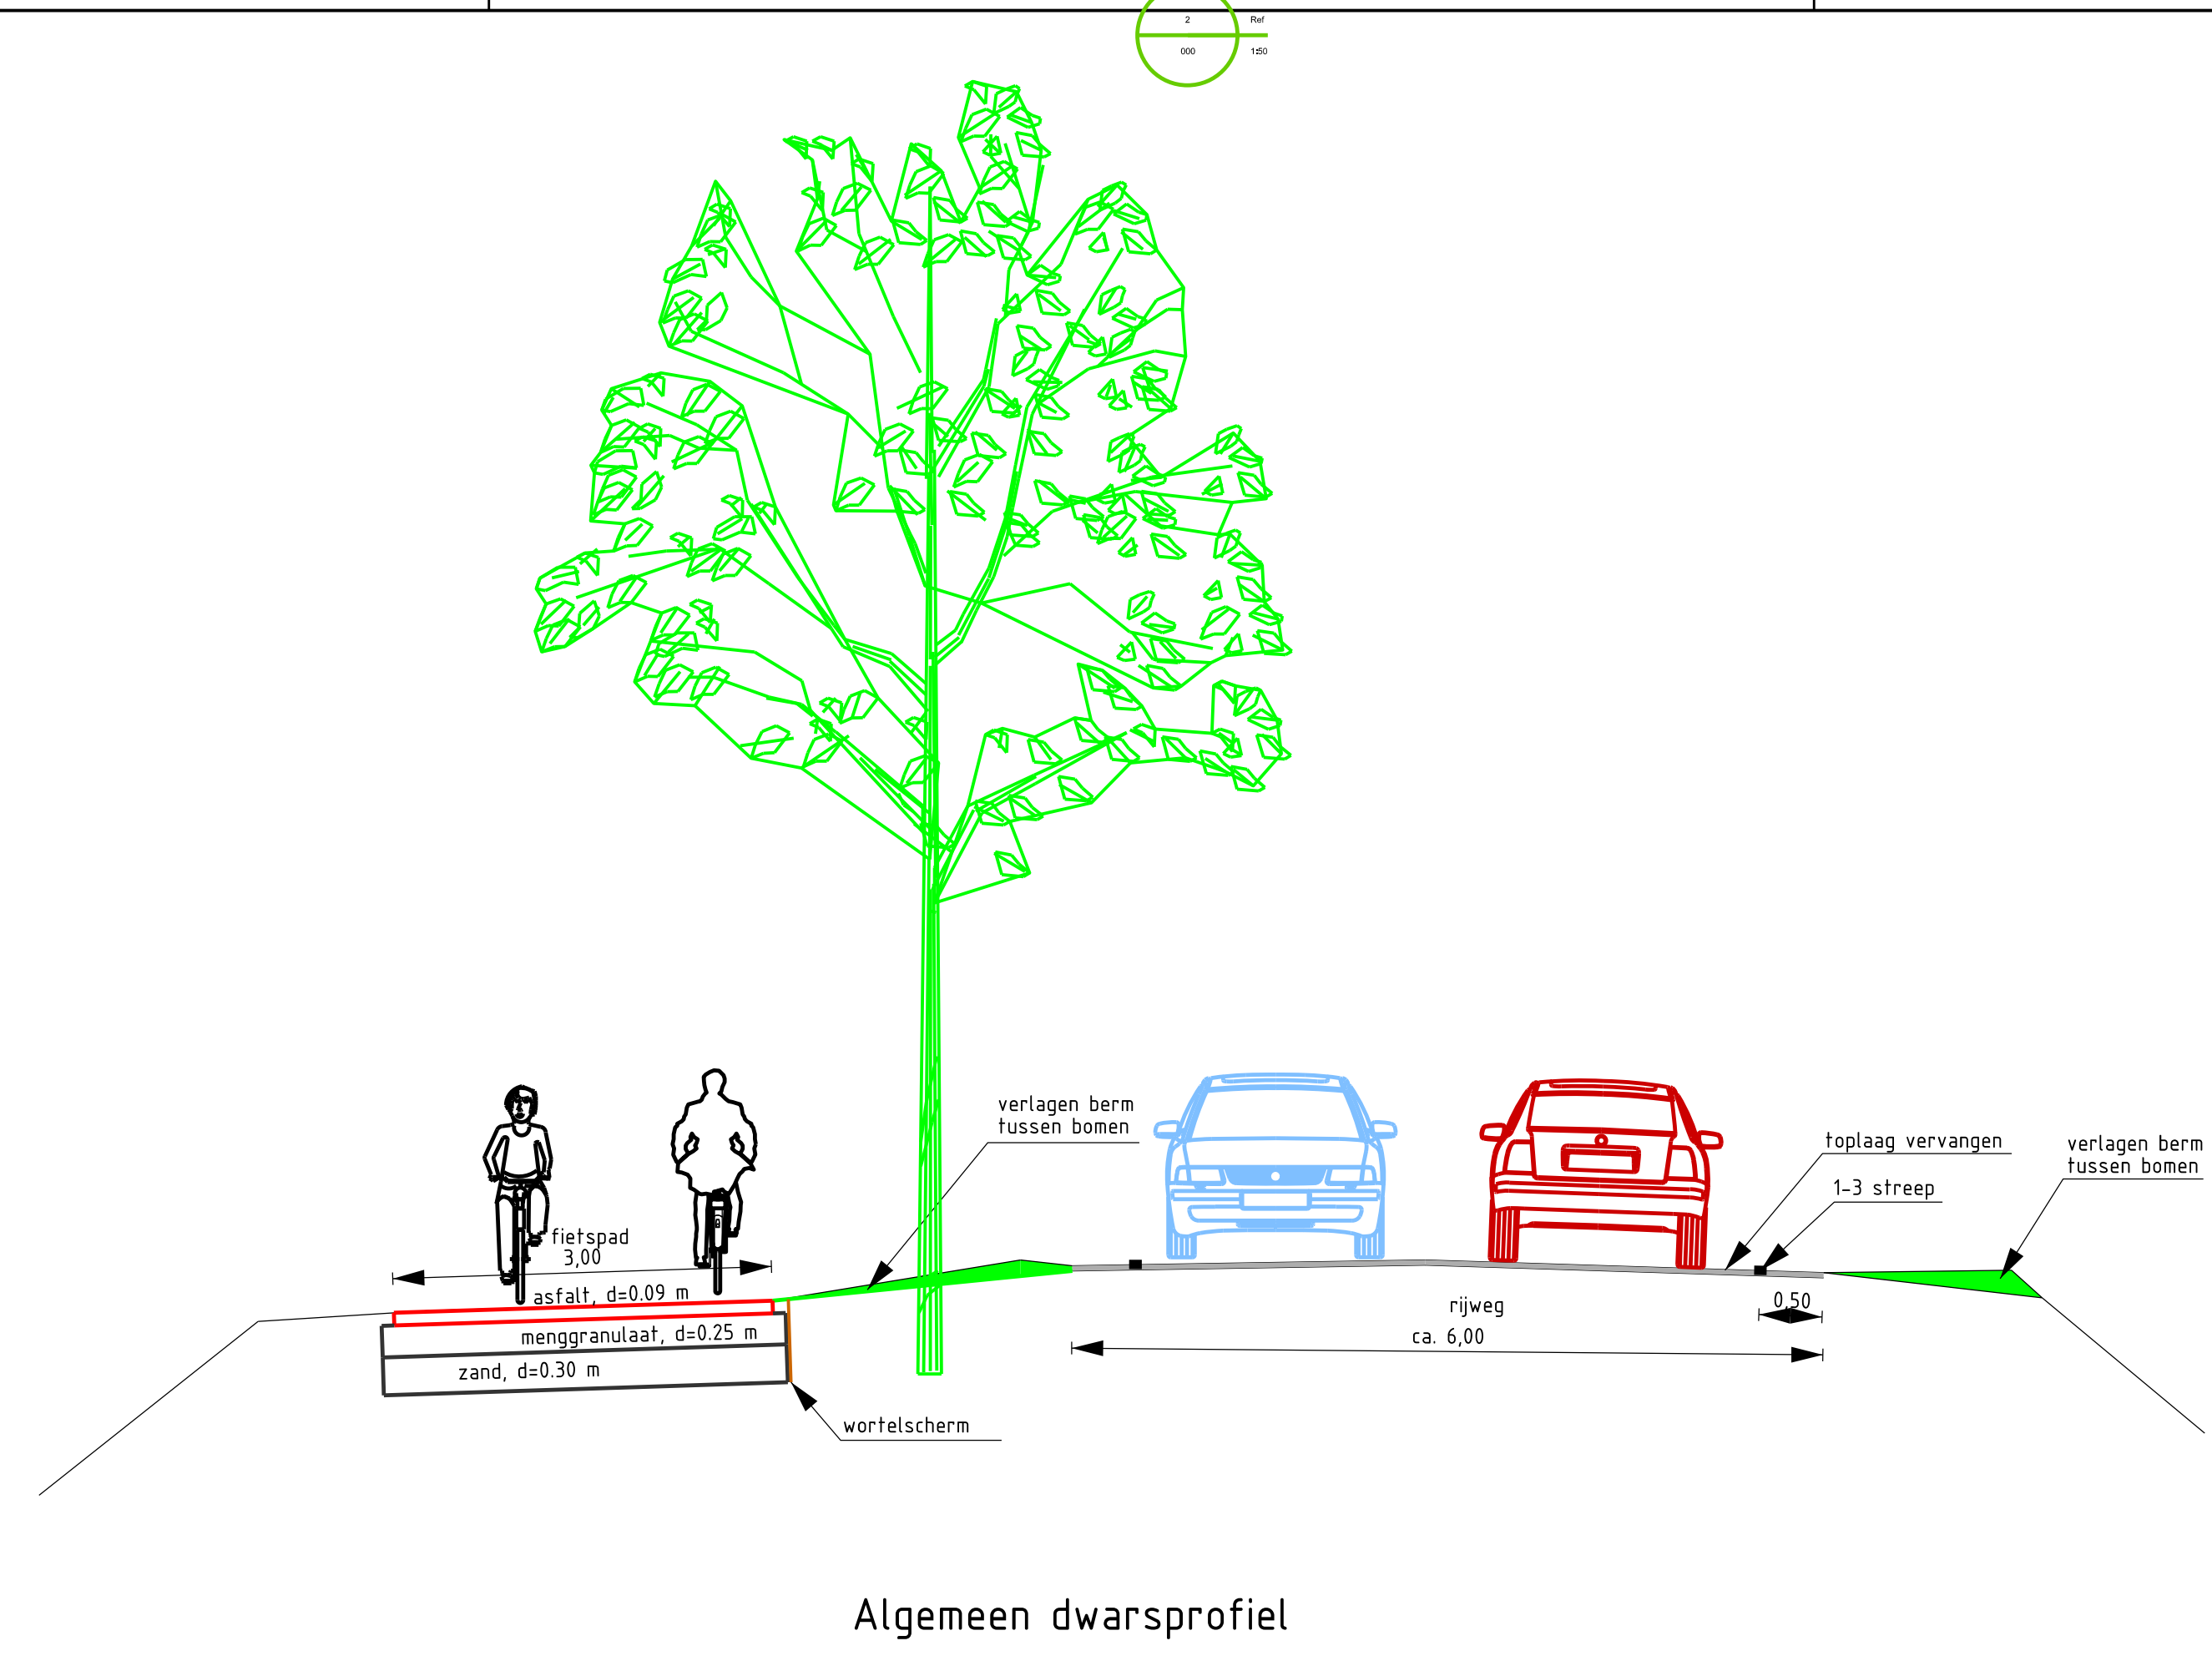


85

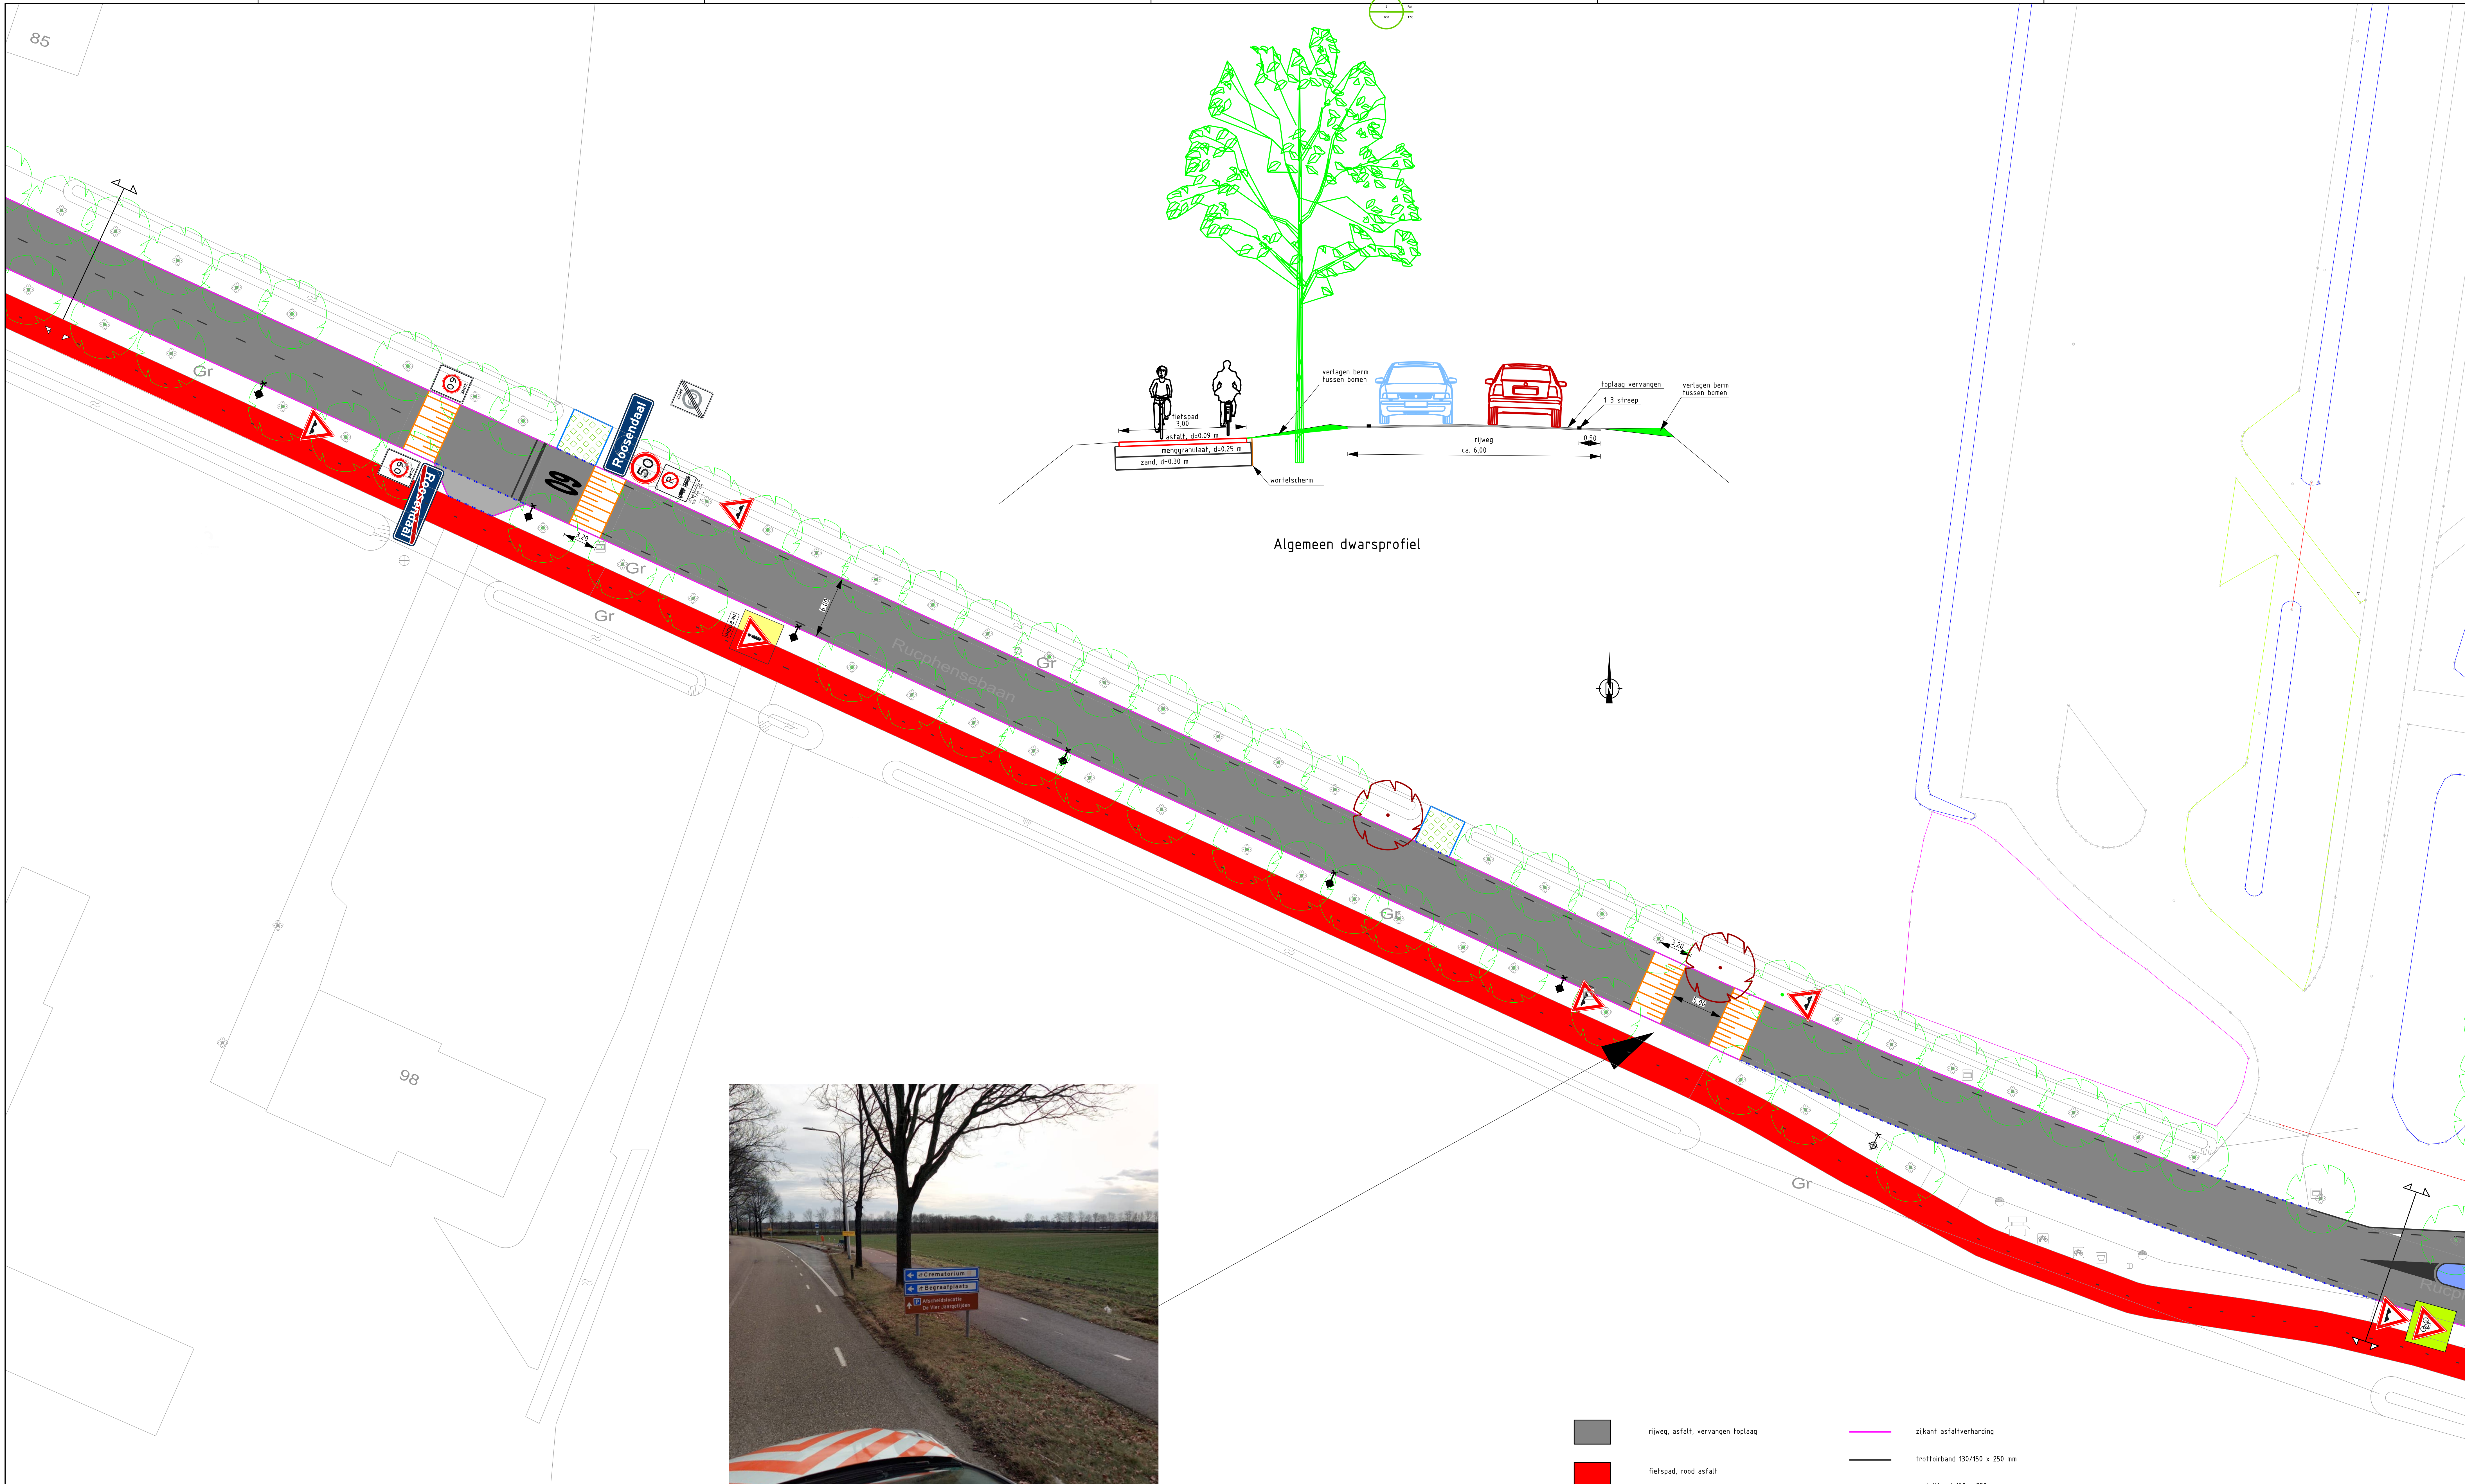

- rijweg, asfalt, vervangen toplaag
- fietspad, rood asfalt
- inrit naar bedrijf, nieuwe asfaltconstructie
- inrit naar woning, betonstraatstenen
- inrit naar weiland, grasbetontegels
- toegangsweg crematorium, betonstraatstenen, grijs
- middengeleider, printbeton
- drempel 60 km/uur
- zijkant asfaltverharding
- trottoirband 130/150 x 250 mm
- opsluitband 150 x 250 mm
- scheiding materiaal/constructie
- bestaande lichtmast
- nieuwe lichtmast
- kelk
- te handhaven boom
- te kappen boom
- nieuwe boom

**Gemeente Roosendaal**

Projectnaam : Rucphensebaan fase 2  
 Onderdeel : Voorlopig ontwerp  
 Situatie : blad 2

Get. : DK	Belekrv. :	Projectnr. :
Gec. : AB	Bladnr. : 1200	Zaaknr. :
PL. : AB	Schaal : 1:200	Teknr. :
Vanle :	Formaat : A0	Datum : 15-11-2022

04			
03			
02			
01			

Verke :	Get. :	Gec. :	Wijziging :

**Team Ingenieursbureau**  
 Sluiter 1  
 JopBus 5000  
 4700 GA Roosendaal  
 Telefoon 0165 - 579111