
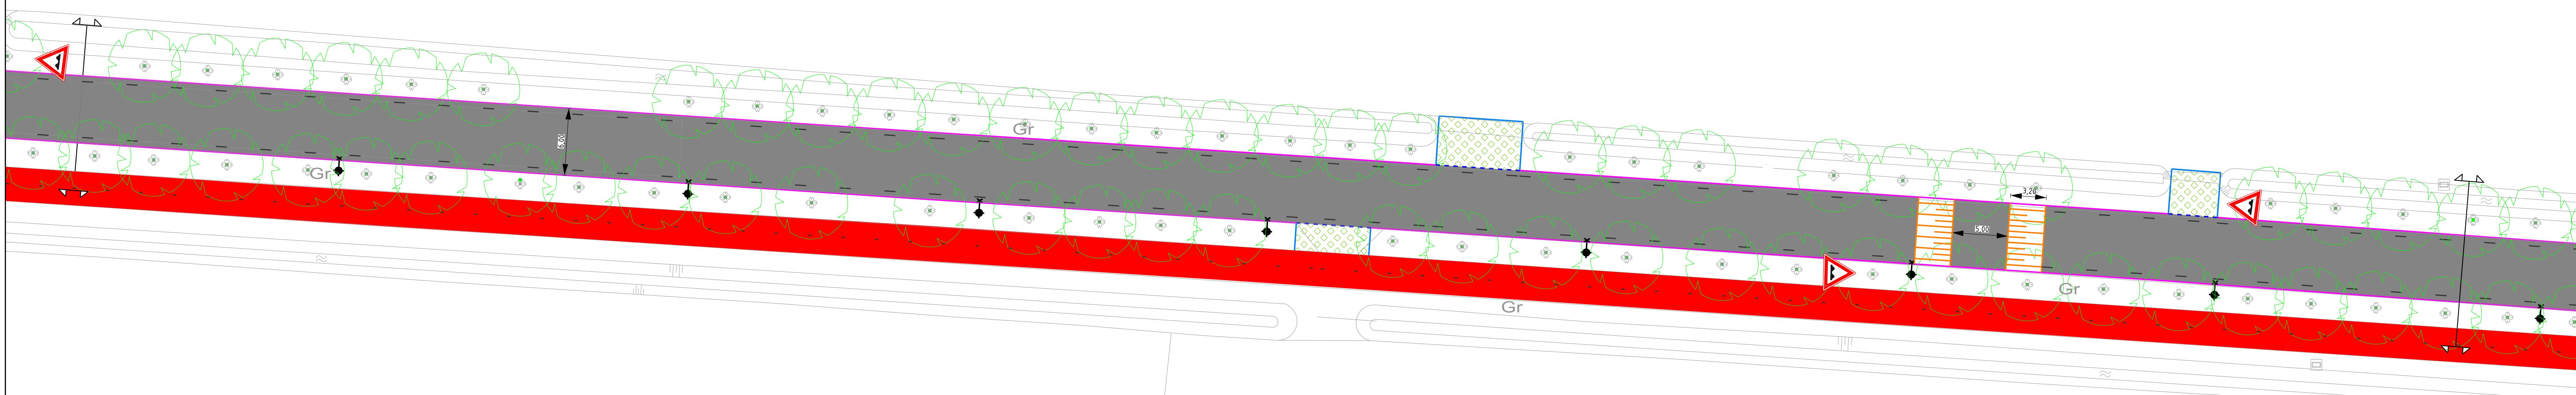


Algemeen dwarsprofiel

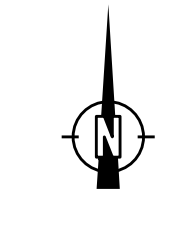

- rijweg, asfalt, vervangen top laag
- fietspad, rood asfalt
- inrit naar bedrijf, nieuwe asfaltconstructie
- inrit naar woning, betonstraatstenen
- inrit naar weiland, grasbetontegels
- toegangsweg crematorium, betonstraatstenen, grijs
- middengeleider, printbeton
- drempel 60 km/uur
- zijkant asfaltverharding
- trottoirband 130/150 x 250 mm
- opsluitband 150 x 250 mm
- scheiding materiaal/constructie
- bestaande lichtmast
- nieuwe lichtmast
- kolck
- te handhaven boom
- te kappen boom
- nieuwe boom

Gemeente Roosendaal

Projectnaam : Rucphensebaan fase 2
 Onderdeel : Voorlopig ontwerp
 Situatie : blad 4

Get. : DK	Bestekr. :	Projectnr. :
Geoc. : AB	Bedrnr. :	Zaaknr. :
Plan. : AB	Schaal. : 1:200	Teknr. :
Versie :	Formaat : A0	Datum : 15-11-2022

04					
03					
02					
01					
Versie	Get.	Geoc.	Wijziging	Datum	

Team Ingenieursbureau
 Buschhof 1
 Postbus 5000
 4700 AA Roosendaal
 Telefoon 0165 - 675111