




Legenda

- Werkruimte
- Gesloten wegdek
- Verkeersborden (retroreflectorand, klasse III)
- Locatie Google Maps
- Geledebaken h=1,0m
- Conflicterende RVV-beberding afplakken/afdraaien
- Conflicterende NBD-beberding afplakken indien verzaamheden > 24uur




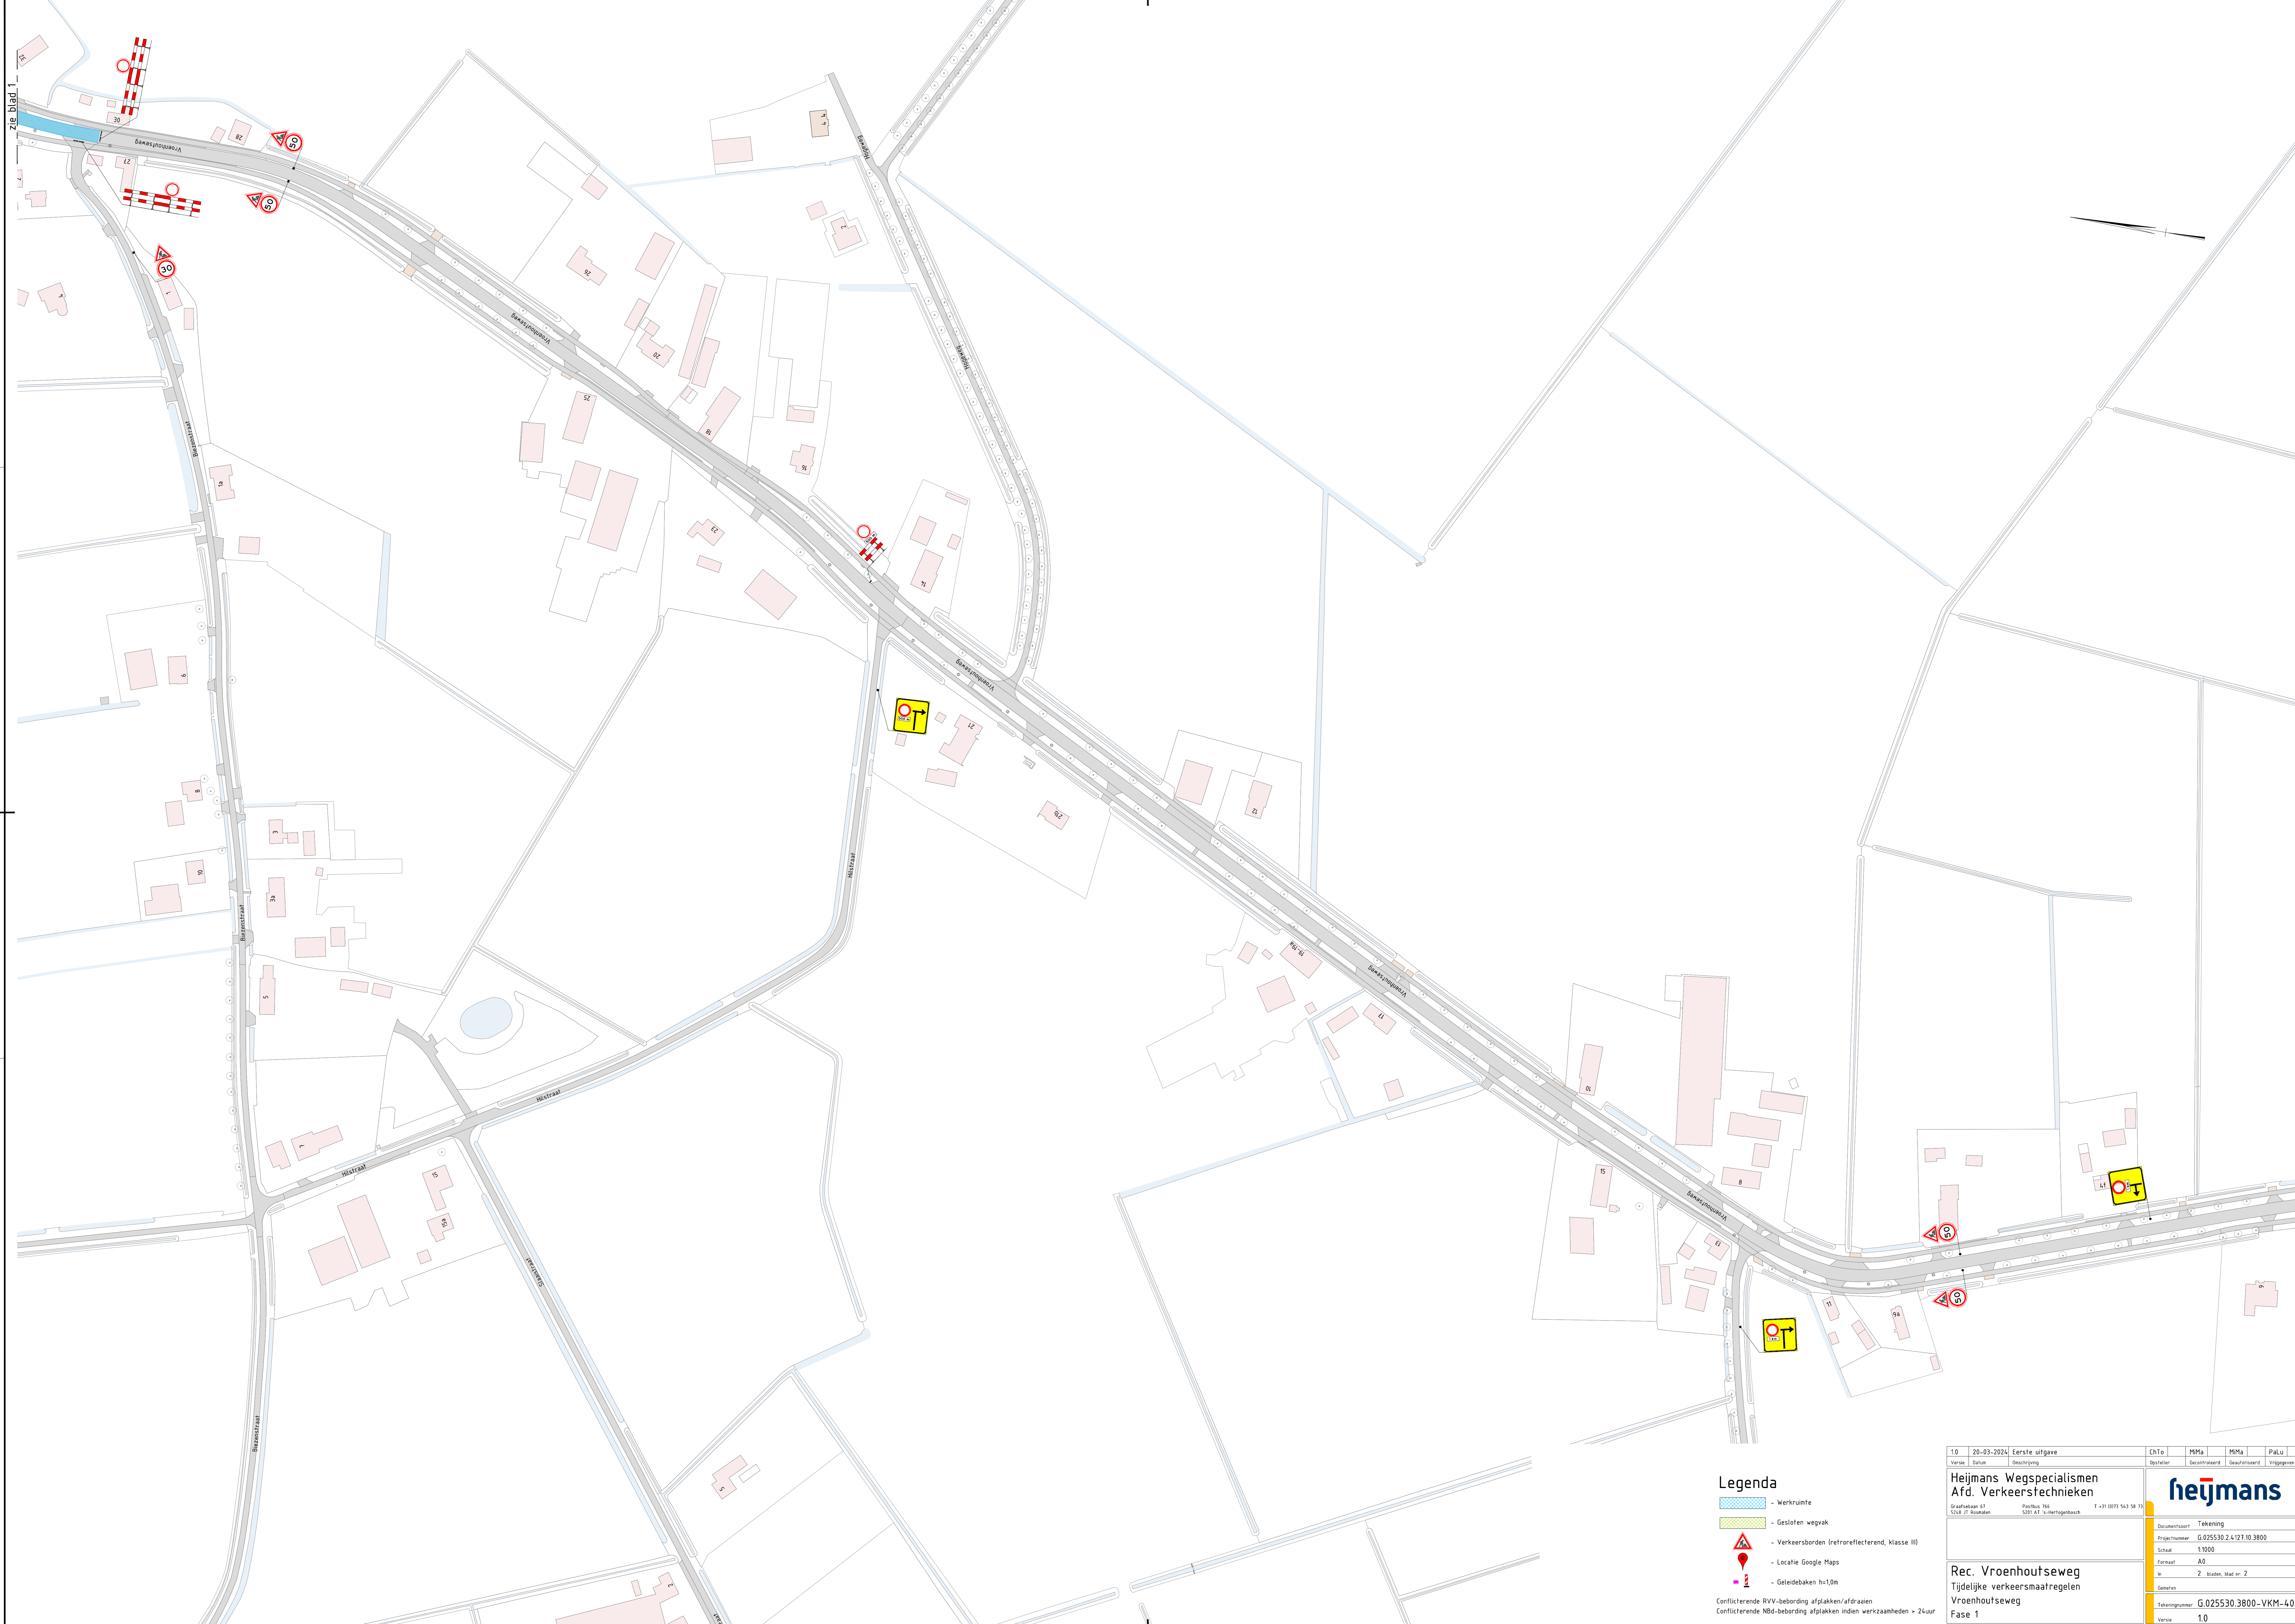

10	20-03-2024	Eerste uitgave	ChTo	MMa	MMa	Palu
Verdi	Datum	Omschrijving	Achter	Beoordelaar	Ontworper	Uitgever
Heijmans Wegspecialisten Afd. Verkeerspecialisten						
Straatnaam 01 5248 ZJ Rosendaal			Postbus 165 5201 AZ 't Hartogepoortje			
Documentnr.: Tekening			Documentnummer: G.025530.2.4.127.10.3800			
Schaal: 1:5000			Formaat: A0			
In: 2			Bl. 2 - Heide, Water nr. 1			
Gemaakt			Beveiligingsnummer: G.025530.3800-VKM-4.01			
Fase 1			Versie: 1.0			


Zie blad 2

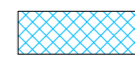

zie blad 1

Legenda

-  - Werkruimte
 -  - Gesloten wegvak
 -  - Verkeersborden (retroreflectorend, klasse III)
 -  - Locatie Google Maps
 -  - Geleidebaken hi-1,0m
- Conflicterende RVV-bebording afplakken/afdraaien
 Conflicterende NBG-bebording afplakken indien werkzaamheden > 24 uur

1:0	20-03-2024	Eerste uitgave	Ch/Ta	MMa	MMa	PaLu
Vanke	Datum	Dispositie	Opsteller	Gecontroleerd	Geautoriseerd	Vrijgegeven
Heijmans Wegspecialisten Afd. Verkeerspecialisten						
Grafieknaam: 67 5248 J1 Rijsdalen			Postbus 766 5201 AT 's-Hertogenbosch T +31 (0)73 543 58 11			
Rec. Vroenhoutseweg Tijdelijke verkeersmaatregelen Vroenhoutseweg Fase 1			Documentsoort: Tekening Projectnummer: G.025530.2.4.127.10.3800 Schaal: 1:5000 Formaat: A0 In: 2 Bladen, blad nr: 2 Gebruik:			
Tekeningnummer: G.025530.3800-VKM-401 Versie: 1.0						