
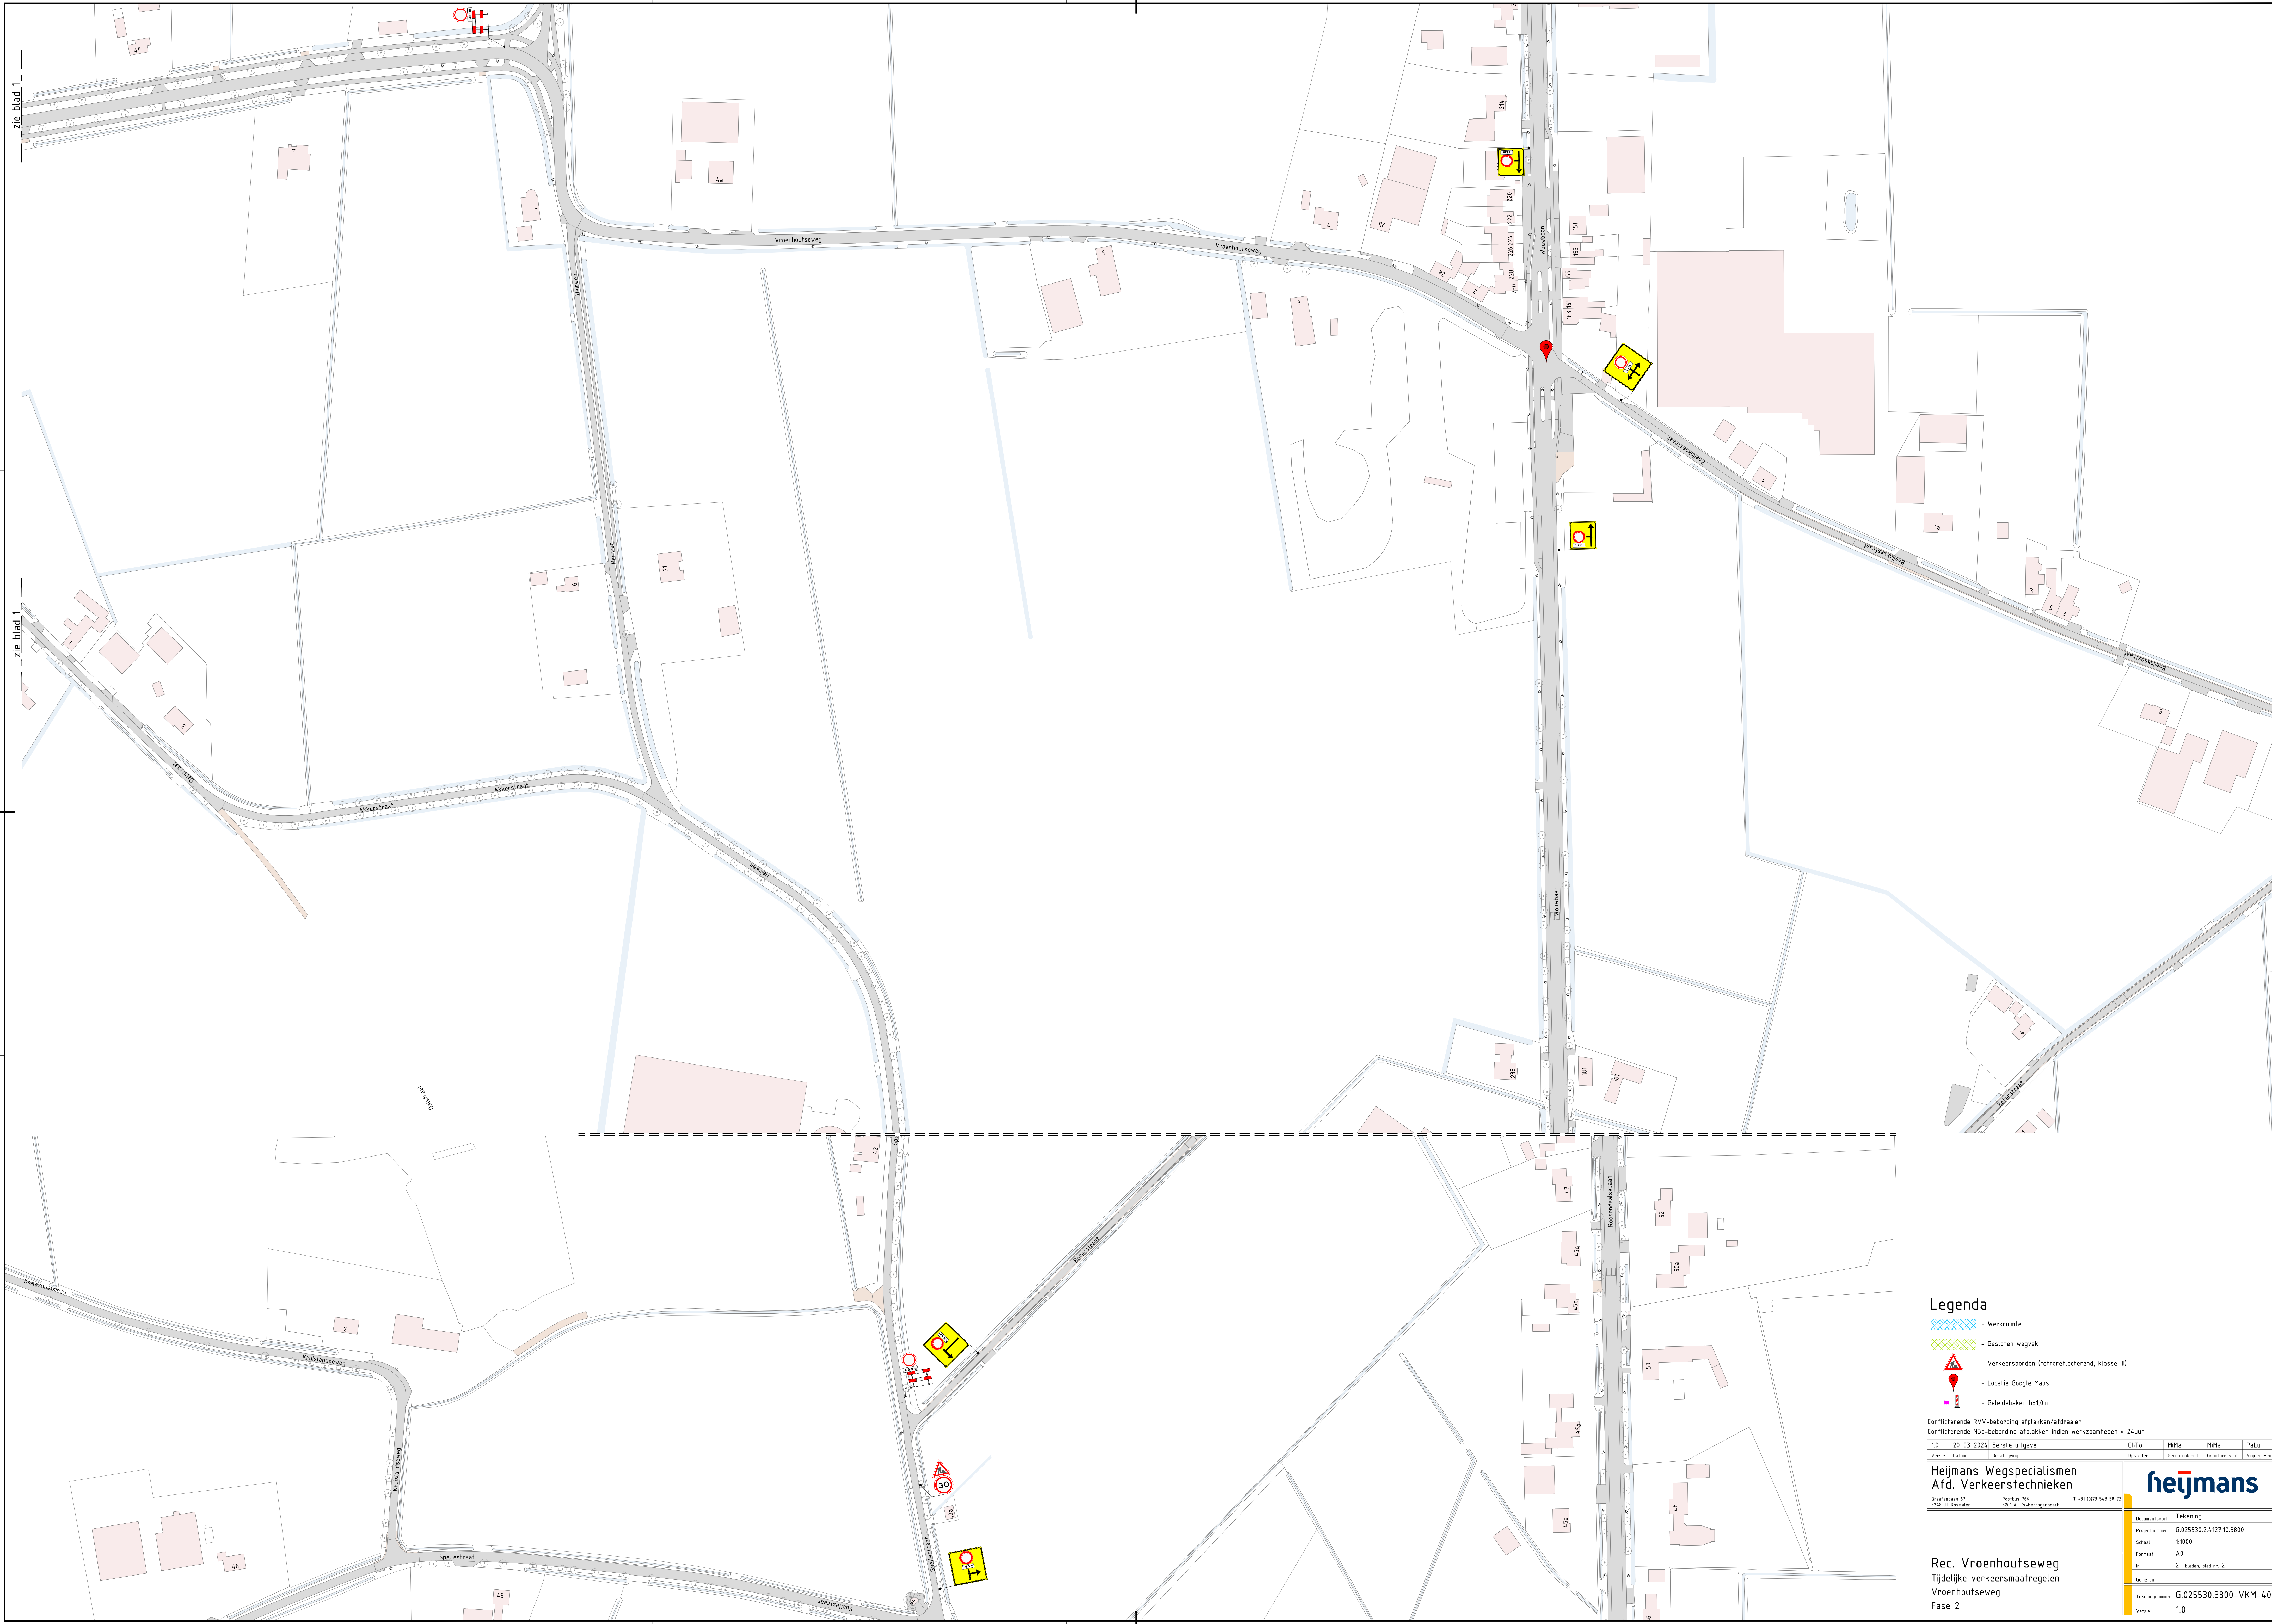




10	20-03-2024	Eerste uitgave	ChTo	MMa	MMa	Palu
versie	datum	omschrijving	opsteller	gecontroleerd	gecontroleerd	ingegeven
<b>Heijmans Wegspecialisten</b> <b>Afd. Verkeerstechnieken</b>						
Grafieknaam 01 5248 21 Bouwteken			Postbus 165 5201 AT 't Hartweggebouw			
<b>Rec. Vroenhoutseweg</b> <b>Tijdelijke verkeersmaatregelen</b> <b>Vroenhoutseweg</b> Fase 2			Toekening G.025530.2.4.127.10.3800 Schaal 1:1000 Formaat A0 In 2-blade, blad nr. 1 Geometrie Tekeningnummer G.025530.3800-VKM-4.02 Versie 1.0			





- Legenda**
- Werkruimte
  - Gesloten wegvak
  - Verkeersborden (retroreflecterend, klasse III)
  - Locatie Google Maps
  - Geliedeakken h=1,0m

Conflicterende RVV-bebording afplakken/afdraaien  
 Conflicterende NBG-bebording afplakken inden werkzaamheden • 24uur

Versie	Datum	Omschrijving	ChTn	MMa	MMa	PaLu
1.0	20-03-2024	Eerste uitgave				
<b>Heijmans Wegspecialisten</b> <b>Afd. Verkeers technieken</b> <small>Grafiekbaan 67 Postbus 766 T +31 (0)73 543 58 33</small> <small>5248 JT Rosendaal 5201 AT 's-Hertogenbosch</small>			<b>heijmans</b> <small>Deurenhoort Tekenling</small> <small>Projectnummer G.025530.2.4.127.10.3800</small> <small>Schaal 1:5000</small> <small>Formaat A0</small> <small>nr 2 Bladen, blad nr: 2</small> <small>Gebalen</small> <small>Tekeningnummer: G.025530.3800-VKM-402</small> <small>Versie 1.0</small>			
<b>Rec. Vroenhoutseweg</b> <b>Tijdelijke verkeersmaatregelen</b> <b>Vroenhoutseweg</b> <b>Fase 2</b>						

zie blad 1

zie blad 1

heijmans.nl - Verkeersmaatregelen - 2024-03-20 10:30:00 - Rosendaal - Rec. Vroenhoutseweg - 2024-03-20